



35201:002:0244  
11267 Kuusalu–Valkla tee

35301:001:1530  
Kuusalu–Vanakoolimaja tee T7  
35201:002:0993  
Kooliõue

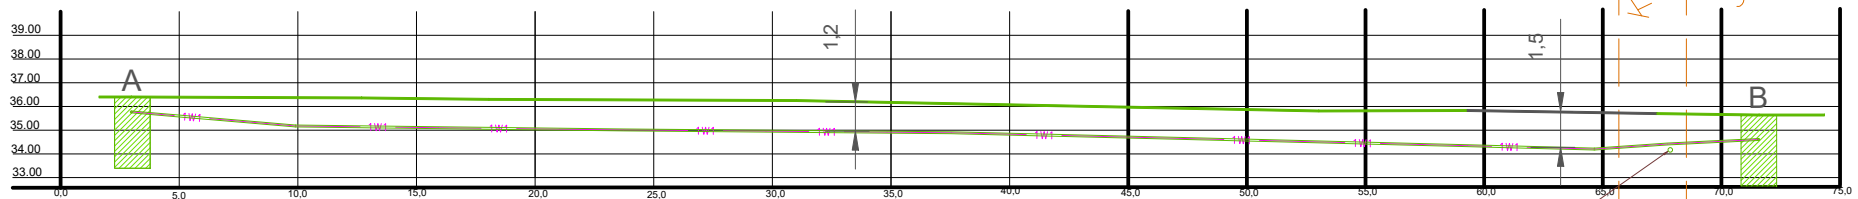

Ettevaatust!  
ELA SA trass  
orient. sügavus 34.02-34.32

 



Kinnisel meetodil rajatav maakaabel,  
kaitsetorus D110mm, 1250N.



Puurimiskaevik

Märkused:

1. Ristmävälja joonist vaadelda paralleelselt asendiplaaniga.

Tellija:  elektrilevi	Töövõtja:  enersense	Aadress: Möigu 3, Tallinn 10112 Reg. nr: 11445550	Kuupäev: 05.11.2025 Töö nr: ENS-25-140
Töö nimetus: Tuleviku kinnistu liitumine madalpingel, Allika küla, Kuusalu vald, Harju maakond LC4397	E-mail: sander.kotter@enersense.com Tel nr: +372 5547 836	Joon nr: 003 Mõõtkava:-	
Joonise nimetus: Ristmäväljajoonis - paralleelkulgemine riigiteega nr 11267 km 1.243-1.317	Projekteeris: Sander Kotter Kontrollis: Janar Kubbi		