



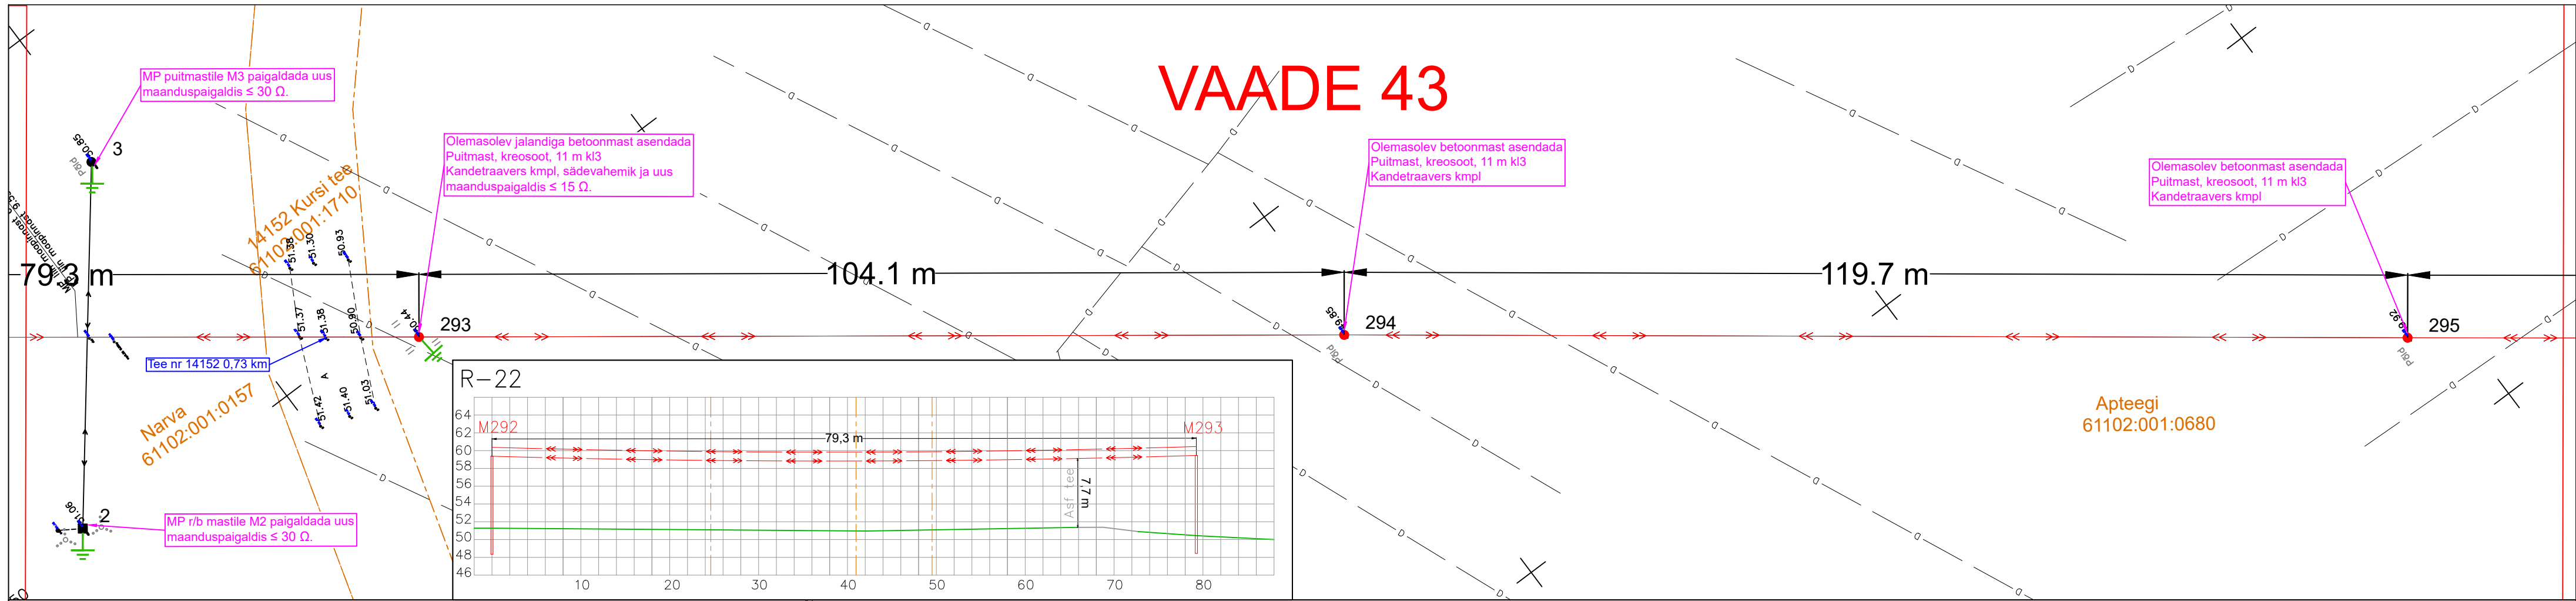

VAADE 43

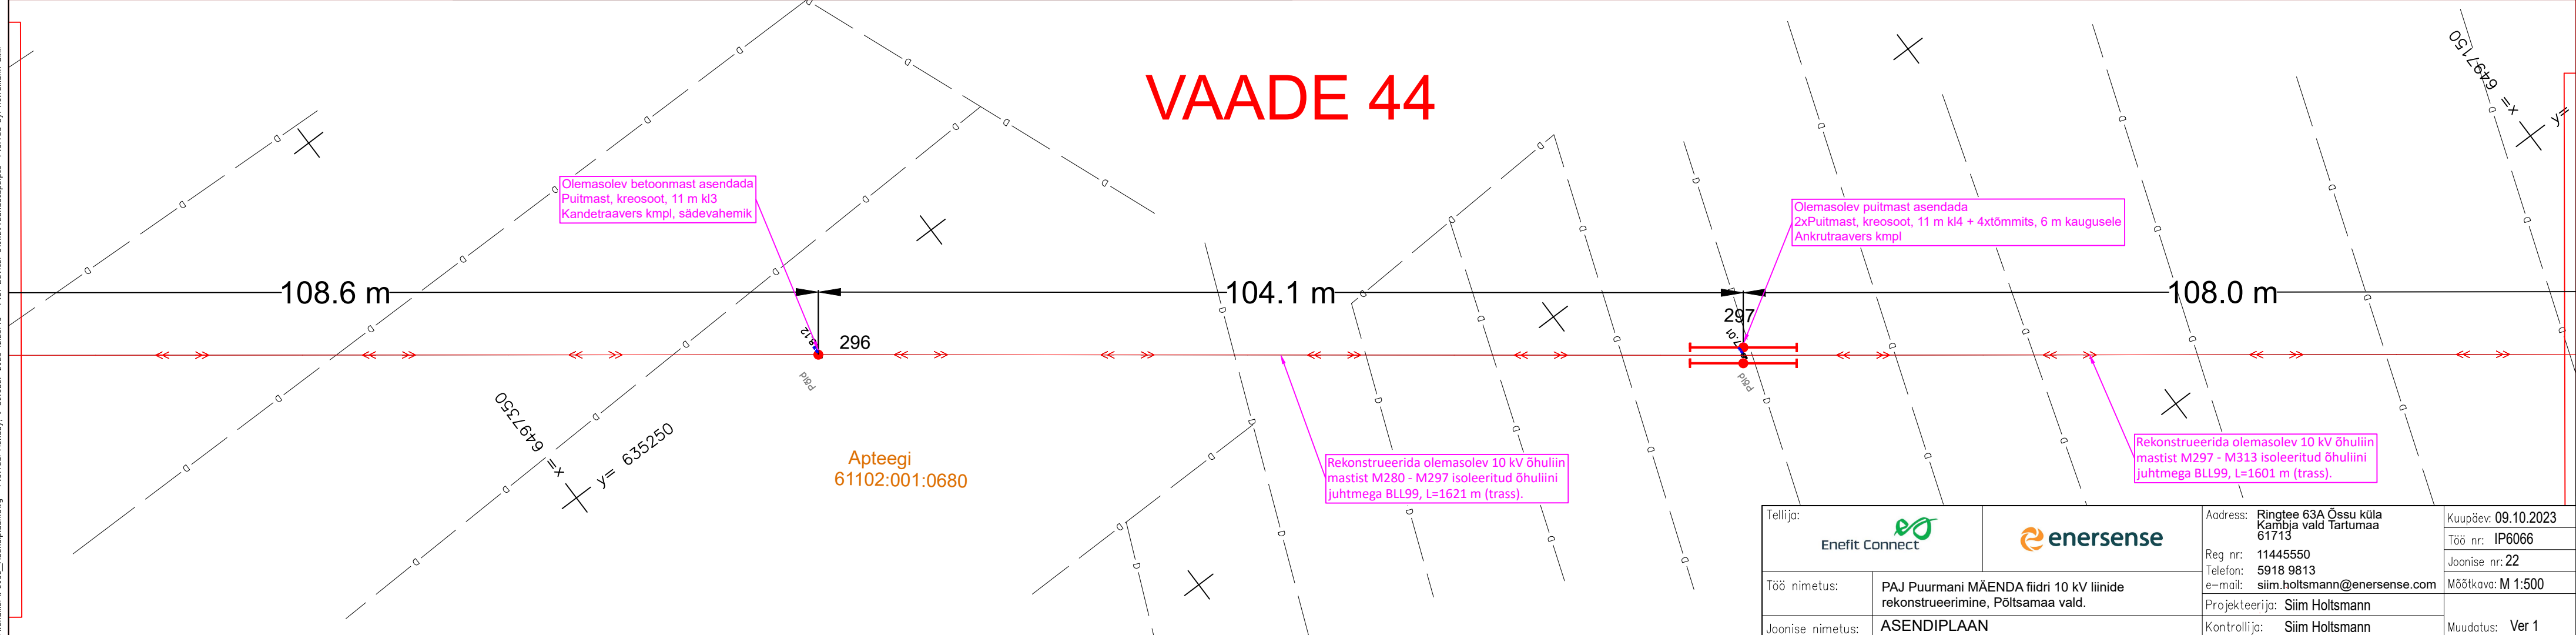

VAADE 44



Tellija:	 	Address: Ringtee 63A Õssu küla Kambja vald Tartumaa 61713	Kuupäev: 09.10.2023
Töö nimetus:	PAJ Puurmani MÄENDA fiidri 10 kV liinide rekonstrueerimine, Põltsamaa vald.	Reg nr: 11445550 Telefon: 5918 9813 e-mäl: siim.holtmann@enersense.com	Töö nr: IP6066
Joonise nimetus:	ASENDIPLAAN	Projekteerija: Siim Holtsmann	Joonise nr: 22
		Kontrollija: Siim Holtsmann	Mõõtka: M 1:500
			Muudatus: Ver 1