


82602:076:0119
Sarapuu

82602:002:0064
19131 Kalli - Tõstamaa - Värati tee

82602:002:0118
Sarapuu

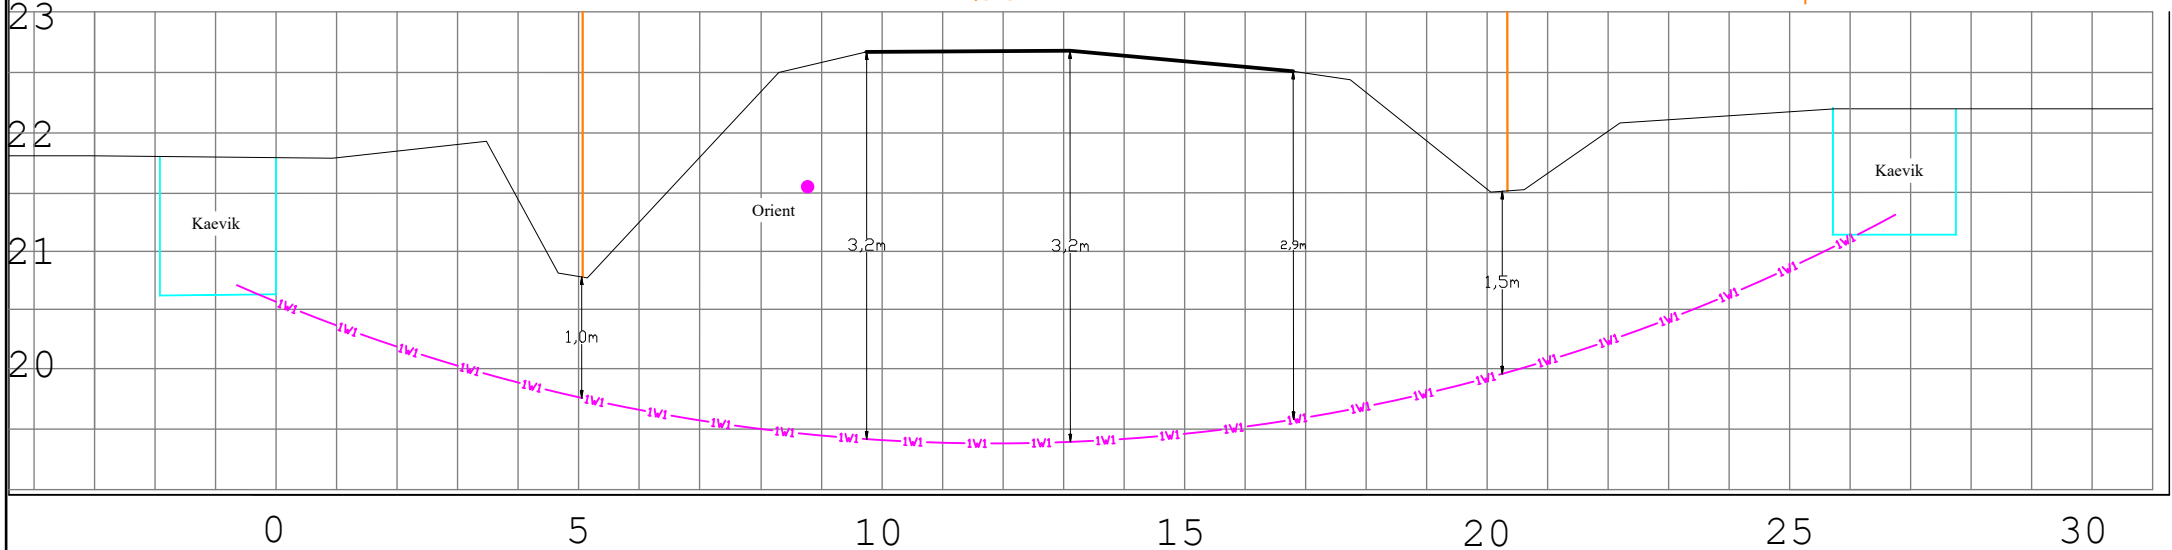

Ristmeväli RV-1
Riigitee nr 19131 Kalli-Tõstamaa-Värati teemaal km 22,51
Ø110 26 m 1250N Kinnine läbimine

Projekt		Valli kinnistu elektriliitumine madalpingel, Ermistu küla, Pärnu linn, Pärnu maakond			Tellija		Elektrilevi OÜ			
 E-post estonia@leonhard-weiss.com Telefon +372 601 2285 Registrikood 12083348 EL10665798-0001		Joonis			Ristmevälja joonis RV-1		Joonise nr		LC2722-1	
		Projekteeris	J.Hövel			+372 53051974	Mõõtkava			
		Kontrollis	Karl M Põldsam				Staadium	Tööprojekt		
		Projektijuht					Keel	Leht	Lehti	
							EST	3	3	