11245 Kiisa-Kohila tee 0,29-0,55 km
Lõik B-C

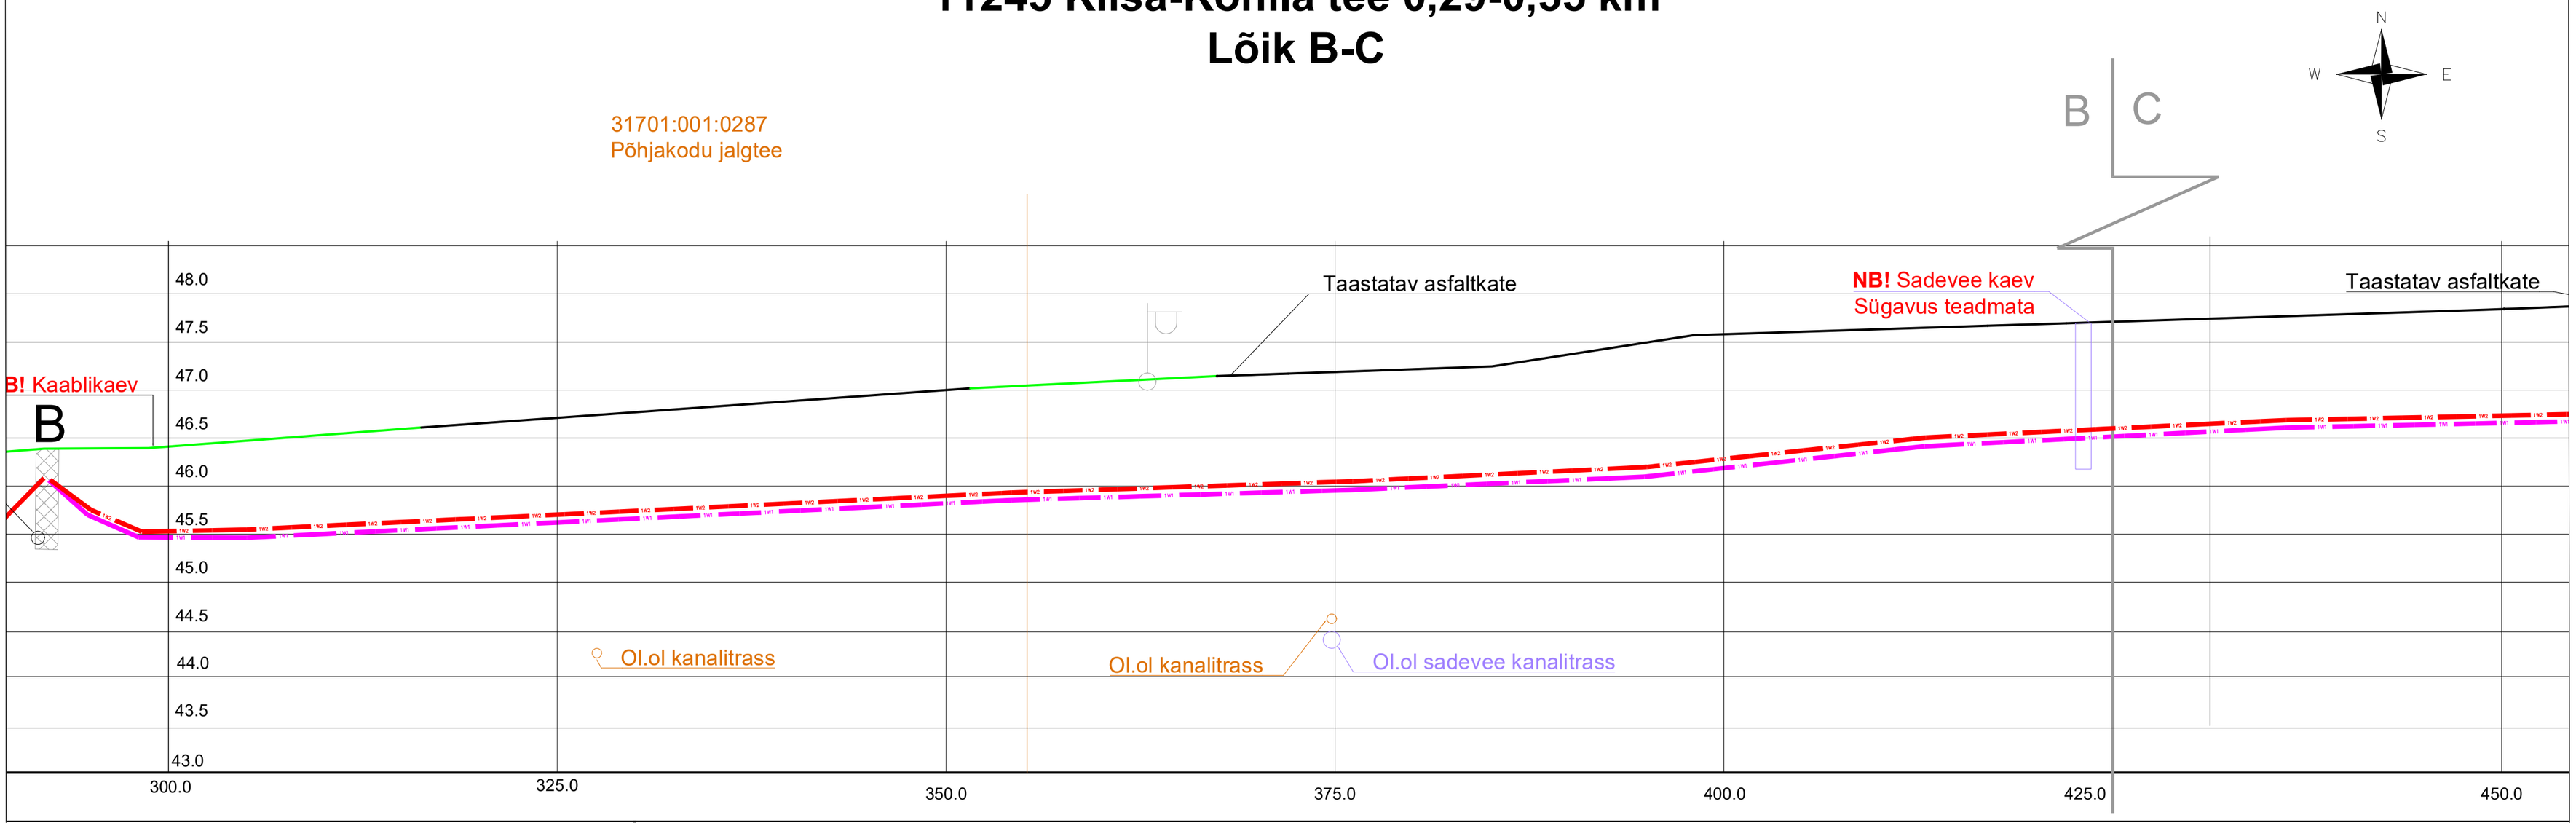

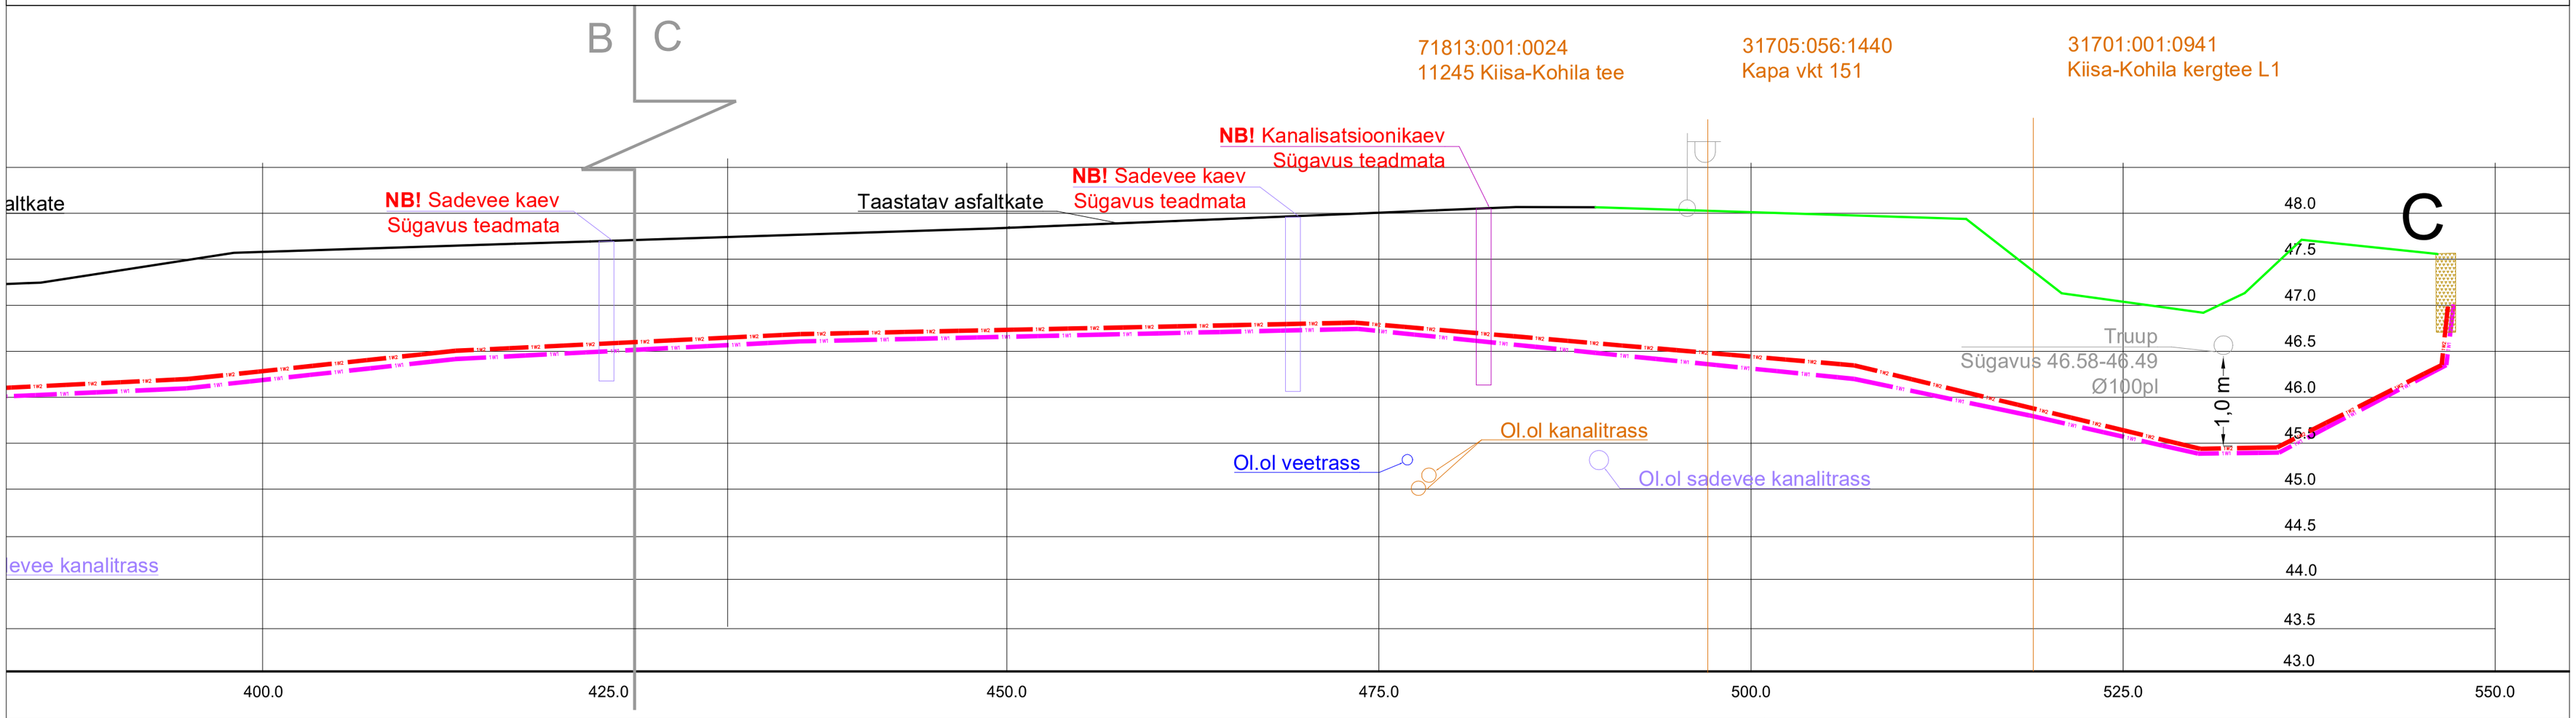

Rajatav maakaabel kaitsetorus KINNISELT 1250 N

Stardi ja lõpukaevik
NB! Arvestada paralleelselt kulgevate kaablite ja tehnovõrkudega! Vaata asendiplaani joonis 001!
Tanavavalgustus mastide orienteeruv sügavus maapinnast 2m
NB! Täpsed sügavused selgitada välja enne tööde käiku, vajadusel kasutada georadarit

Tellija: elektrilevi	Töövõtja: enersense	Aadress: Mõigu 3, Tallinn 10112 Reg. nr: 11445550	Kuupäev: 20.09.2024 Töö nr: RP/24/014/1
Töö nimetus: Kohila-Nõela võrgupiirkonna parandamine kohila alev, kohila vald, Raplamaa IP7157		E-mail: liis.tammekand@enersense.com	Joon nr: 003/3 Mõõtkava:-/A2
Joonise nimetus: Ristmevälja joonis		Projekteeris: Liis Tammekand Kontrollis: Janar Kubbi	