
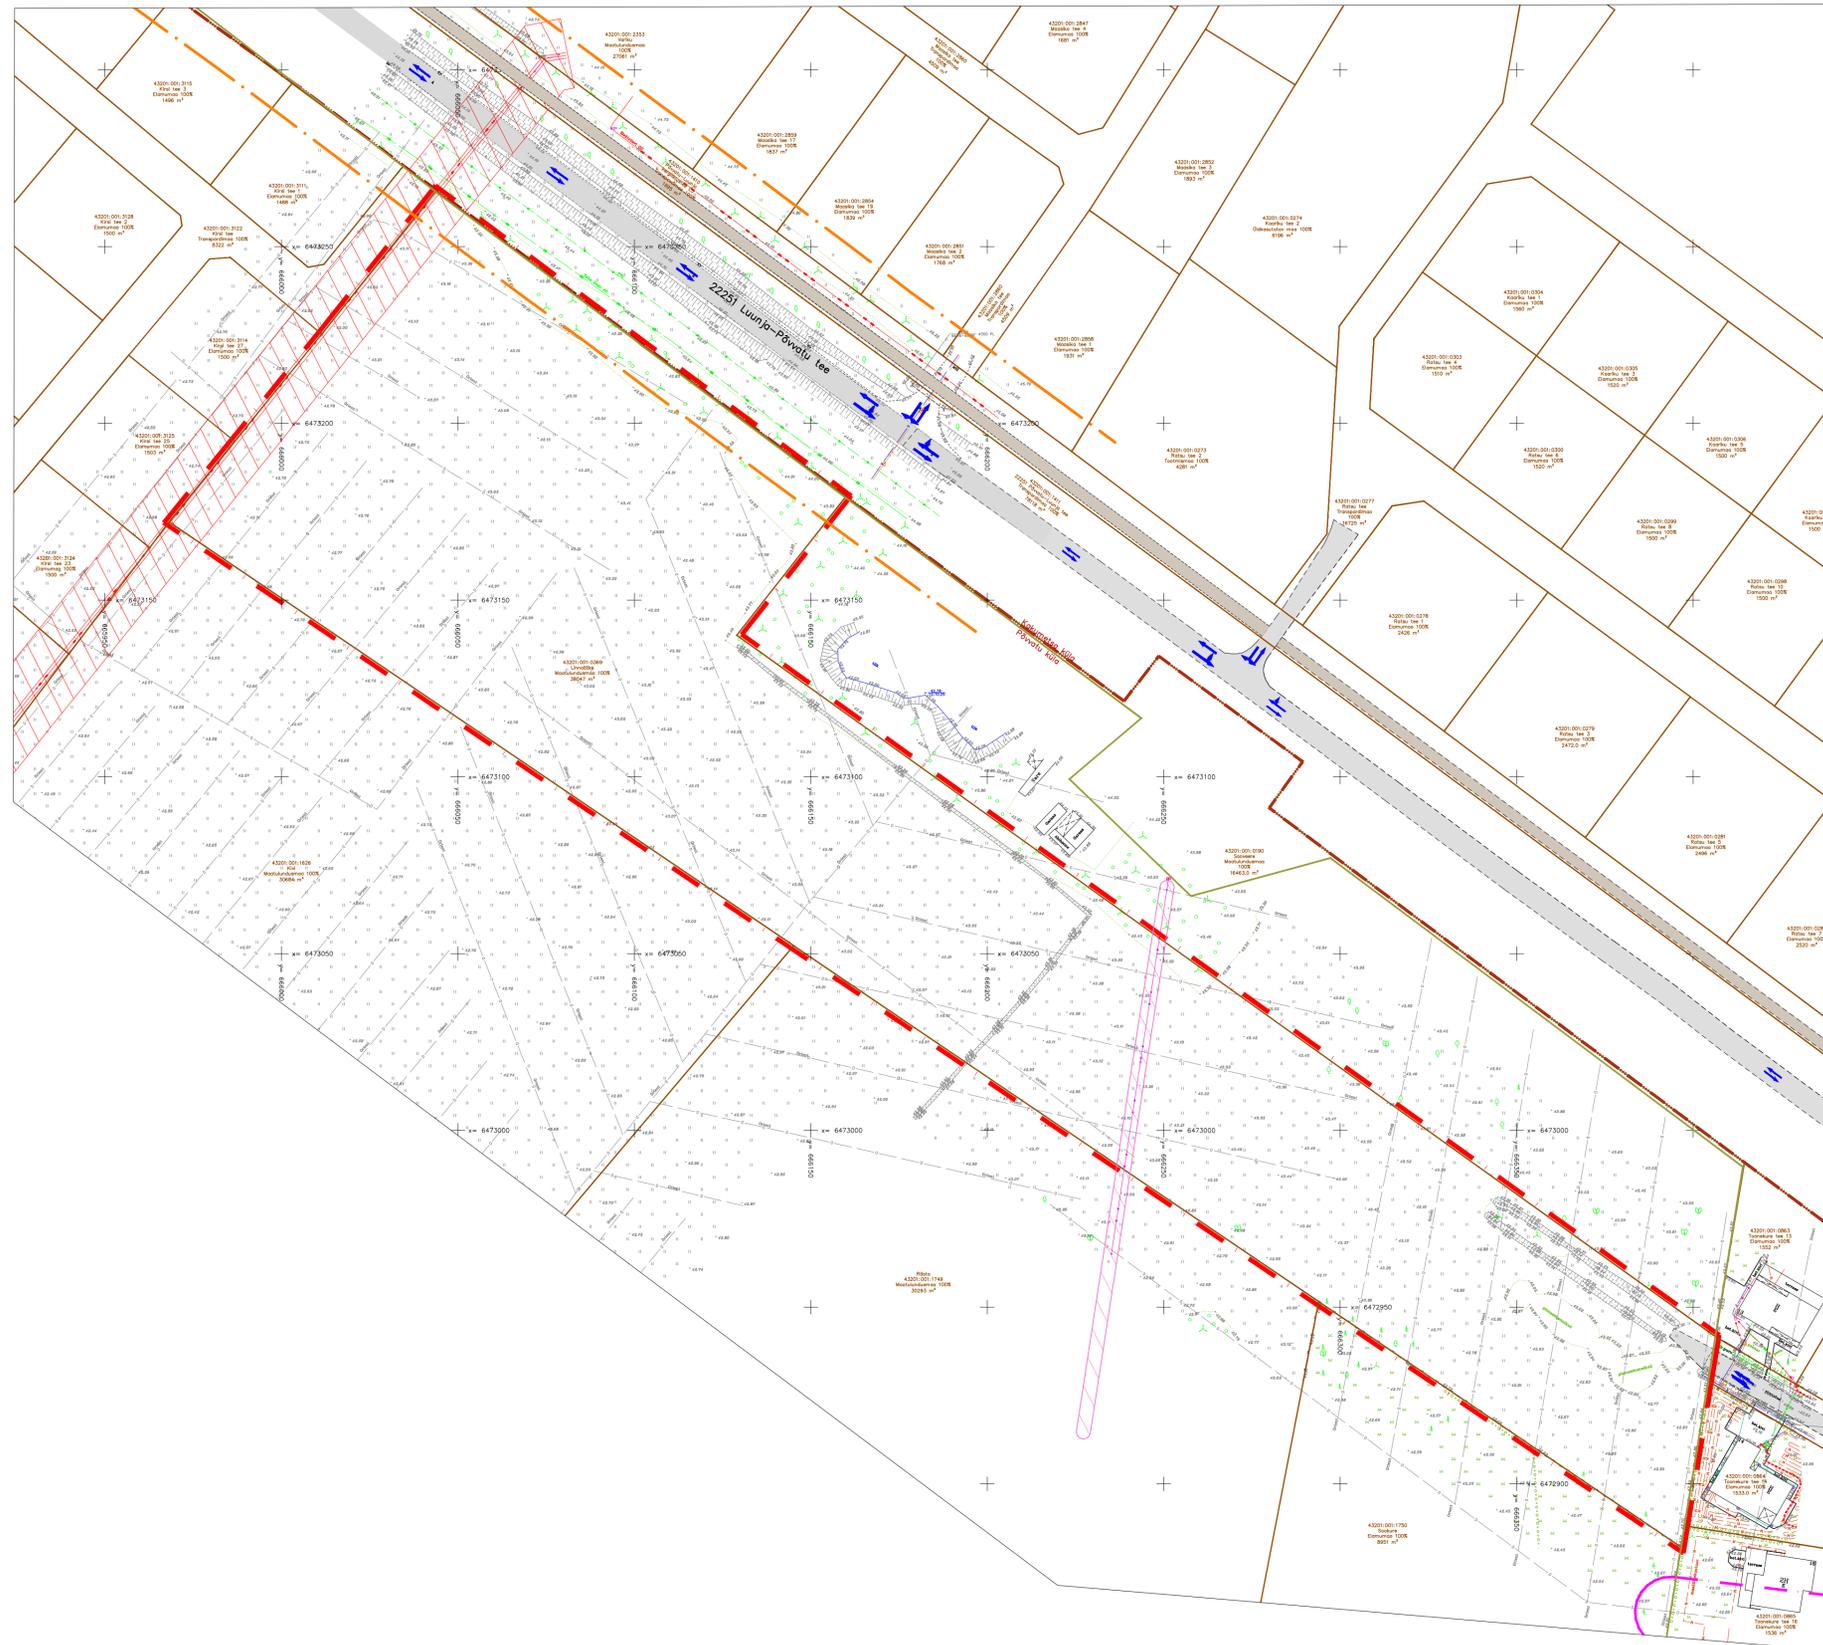


# Põvvatu külas Linnaääre maaüksuse detailplaneering

## TUGIPLAAN

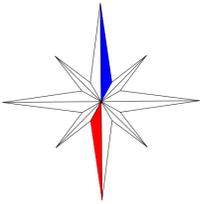

### TINGMÄRGID

	PLANEERINGUALA PIIR
	OLEMASOLEVA KATASTRÜKSUSE PIIR
	22251 PÕVVATU-LUUNJA TEE KAITSEVÖÖND 30 m
	ASUSTUSÜKSUSE PIIR
	MAAPÄRANDUSSÜSTEEMI MAA-ALA PIIR (vt märkused pkt 2)
	KOLLEKTOREESVOOLU KAITSEVÖÖND 10 m (vt märkused pkt 2)
	OLEMASOLEV VEETORU
	OLEMASOLEV ISEVOOLNE KANALISATSIOONITORU
	OLEMASOLEV SURVEKANALISATSIOONITORU
	OLEMASOLEV DRENAAZITORU
	OLEMASOLEV SADEMEVEEKANALISATSIOONITORU
	OLEMASOLEV KESKPINGE ELEKTRIOHULIIN
	OLEMASOLEV MADALPINGE ELEKTRIOHULIIN
	OLEMASOLEV MADALPINGE ELEKTRIKAABEL
	OLEMASOLEV SIDEKAABEL
	OLEMASOLEV MAAKÜTTE KOLLEKTOR
	OLEMASOLEV TRUUP
	OLEMASOLEV HOONE
	OLEMASOLEV ASFALKATTEGA SÕIDUTEE
	OLEMASOLEV ASFALKATTEGA JALGRATTA- JA JALGTEE
	OLEMASOLEV KILLUSTIKKATTEGA ALA
	OLEMASOLEV VEEKOGU
	OLEMASOLEV MAAKÜTETORU
	OLEMASOLEVA KESKPINGE ELEKTRIOHULIINI KAITSEVÖÖND 10 m
	OLEMASOLEVA MADALPINGE ELEKTRIOHULIINI KAITSEVÖÖND 2 m
	OLEMASOLEV KÕRGHALIASTUS/ PUU, VÕSA
	OLEMASOLEVAD SÕIDUSUUNAD

### MÄRKUSED:

1. Detailplaneeringuala geodeetiline alusplaan mõõtkavas M 1:500 on koostatud Tartu Geodeesia OÜ (EE0000452) poolt oktoober 2025.a., töö number TG784. Koordinaadid L-Est 97 süsteemis, kõrgused EH2000 süsteemis.
2. Planeeringuala jääb Kiteoja-äärne maaparandussüsteemi maa-alele (väline tunnus 2104590020050001) ja Rebase Maaparandusühistu tegevuspiirkonda (väline tunnus 80554920).
3. Planeeringu jooniste juurde kuulub lahutamatu osana detailplaneeringu seletuskiri.



**TERAV KERA OÜ**  
Reg. nr. 11319822  
Sarapuu 2, 50705 Tartu  
e-post: teravkera@gmail.com  
www.teravkera.ee

Planeeringu koostamise korraldaja  
Luunja Vallavalitsus

Planeeringu koostamisest huvitatud isik  
Mantrum Veod OÜ

Töö nimetus  
Põvvatu külas Linnaääre maaüksuse detailplaneering

Projekti juht, maastikuarhitekt  
Jane Asper

Joonise nimetus  
TUGIPLAAN

Kuupäev veebr. 2026	Joonis 1	Jooniseid 5	Mõõt 1:1000	Töö nr DP-14-25
------------------------	-------------	----------------	----------------	--------------------