


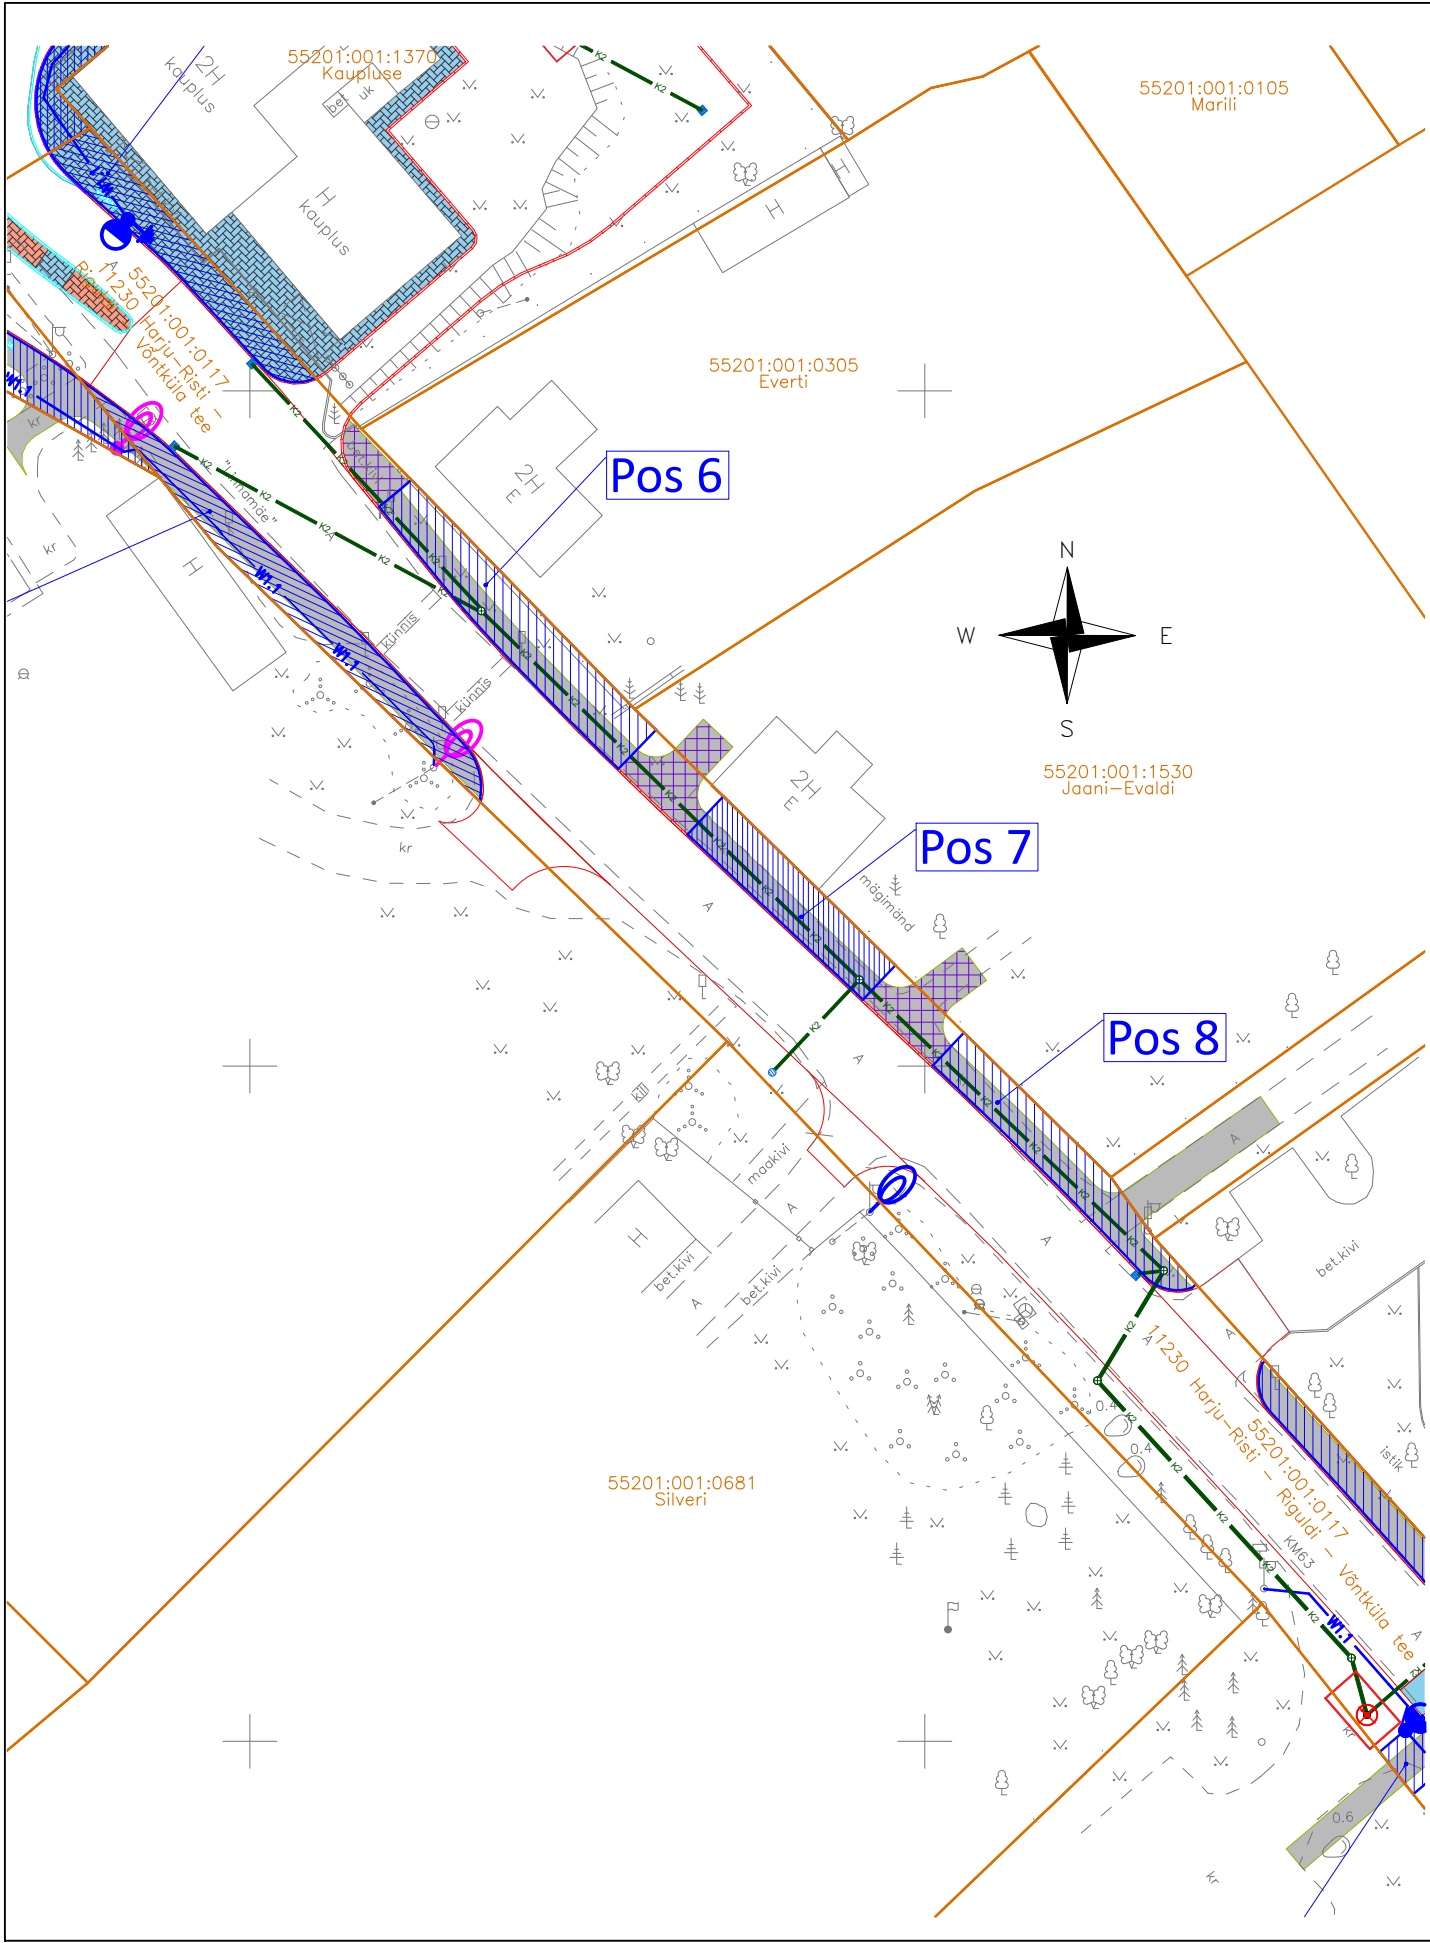

- K2 Projekteeritud sademeveekanaliseerimisitoru
Projekteeritud sademeveekanaliseerimise vaatluskaev
Projekteeritud sademevee restkaev
Projekteeritud murukupliga restkaev
Projekteeritud imbkaev
- KASUTATUD TINGMÄRGID CRUSTA PROJEKT TÖÖ NR. 750621
w1.1 Projekteeritud välisvalgustuskaabel kaitsetorus
70W 50W Projekteeritud välisvalgustuse 8m kooniline metallmast (puit)
1m konsoli ja LED valgustiga
40W Projekteeritud välisvalgustuse 10m kooniline metallmast
1m konsoli ja LED valgustiga
70W Olemasoleva valgusti ja kronsteini asendamine LED valgustiga
Projekteeritud vöötrajavalgustuse 6m metallmast
ilma konsoolita ja LED valgustiga

IKÕ seadmise ala jalgteed rajamiseks

Pos nr (plaanil)	Kinnistu number	Katastriüksuse tunnus, nimetus	IKÕ ala pindala m²	Rajatis
Pos 6	14643250	55201:001:0117, 11230 Harju-Risti - Riguldi - Võntküla tee	100 m²	Jalgtee
Pos 7	14643250	55201:001:0117, 11230 Harju-Risti - Riguldi - Võntküla tee	66 m²	Jalgtee
Pos 8	14643250	55201:001:0117, 11230 Harju-Risti - Riguldi - Võntküla tee	76 m²	Jalgtee

v02	Muudetud vastavalt märkustele	R.Piikmann		26.02.2026																																			
Nr.	Muudatus	Muutja	Kontrollis	Kuupäev																																			
 Novarc Group AS Reg. kood 10226774 A.H.Tammsaare tee 92 13423 Tallinn novarc@novarc.ee <table><tr><td>Insener: RENE PIKMAN</td><td>Objekt</td><td>Riigitee 17 Keila-Haapsalu km 63,653 asuva Linnamäe ristmiku piirkonna ümberehitamise põhiprojekt Linnamäe küla, Lääne-Nigula vald</td><td>Kuupäev</td><td>13.02.2026</td></tr><tr><td></td><td>Joonis</td><td>ISIKLIKU KASUTUSÕIGUSE SEADMISE PLAAN</td><td>Mõõt</td><td>1:500</td></tr><tr><td></td><td></td><td></td><td>Lehti kokku</td><td>1</td></tr><tr><td></td><td></td><td></td><td>Leht</td><td>1</td></tr><tr><td>Projektijuh: TOOMAS NAELAPÄÄ</td><td>Projekt</td><td>1569</td><td>Stadium</td><td>PÕHIPROJEKT</td></tr><tr><td>Vastutav spetsialist: TOOMAS NAELAPÄÄ</td><td></td><td></td><td>Dokument</td><td>TL-4-502</td></tr><tr><td></td><td></td><td></td><td>Vers.</td><td>02</td></tr></table>					Insener: RENE PIKMAN	Objekt	Riigitee 17 Keila-Haapsalu km 63,653 asuva Linnamäe ristmiku piirkonna ümberehitamise põhiprojekt Linnamäe küla, Lääne-Nigula vald	Kuupäev	13.02.2026		Joonis	ISIKLIKU KASUTUSÕIGUSE SEADMISE PLAAN	Mõõt	1:500				Lehti kokku	1				Leht	1	Projektijuh: TOOMAS NAELAPÄÄ	Projekt	1569	Stadium	PÕHIPROJEKT	Vastutav spetsialist: TOOMAS NAELAPÄÄ			Dokument	TL-4-502				Vers.	02
Insener: RENE PIKMAN	Objekt	Riigitee 17 Keila-Haapsalu km 63,653 asuva Linnamäe ristmiku piirkonna ümberehitamise põhiprojekt Linnamäe küla, Lääne-Nigula vald	Kuupäev	13.02.2026																																			
	Joonis	ISIKLIKU KASUTUSÕIGUSE SEADMISE PLAAN	Mõõt	1:500																																			
			Lehti kokku	1																																			
			Leht	1																																			
Projektijuh: TOOMAS NAELAPÄÄ	Projekt	1569	Stadium	PÕHIPROJEKT																																			
Vastutav spetsialist: TOOMAS NAELAPÄÄ			Dokument	TL-4-502																																			
			Vers.	02																																			