AJ Küünisaare F4:
Vahetada kaitsealus ning ehitada välja maakaabel AXPK 4G240 (MPL444529) kuni projekteeritud jaotuskilbini JK71579, L=32/40m

Maakaabel paigaldada kogu trassi ulatuses kaitsetorusse:
Lahtiselt PVC D160 750N - min 1,0m sügavusele
Kinniselt PVC D160 1250N - min 1,5m sügavusele

Kraavi alt läbides peab jääma kraavi ja kaabli vahel minimaalselt 1,0m

Paigaldada liitumiskilp LK238877
peakaitsmega 3x20A
Kilbi põhja paigaldada tarbija kaabli reservtoru D50 450N, L= 2m
Toru otsad isoleerida ja tuua maapinnale.

Paigaldada liitumiskilp LK238876
peakaitsmega 4x(3x20A)
Kilbi põhja paigaldada tarbija kaablite reservtorud 4x D50 450N, L= 2m
Torude otsad isoleerida ja tuua maapinnale.

Paigaldada jaotuskilp JK71579

Paigaldada liitumiskilp LK238879
peakaitsmega 3x20A
Kilbi põhja paigaldada tarbija kaabli reservtoru D50 450N, L= 2m
Toru otsad isoleerida ja tuua maapinnale.

Paigaldada liitumiskilp LK238878
peakaitsmega 4x(3x20A)
Kilbi põhja paigaldada tarbija kaablite reservtorud 4x D50 450N, L= 2m
Torude otsad isoleerida ja tuua maapinnale.

Riigitee 11302 Lagedi-Kostivere tee alla paigaldada maakaabel **kinnisel meetodil**, minimaalselt 1,5 m sügavusele, L= 24m
Ettevaatust!
Ristumine kinniselt MP ja KP maakaablitega, ELASA multitoruga, vee- ja kanalisatsioonitorustikega!
Enne puurimistöid teha koostööd trassivaldajatega ja leida olemasolevate tehnovõrkude täpne asukoht ja sügavus.

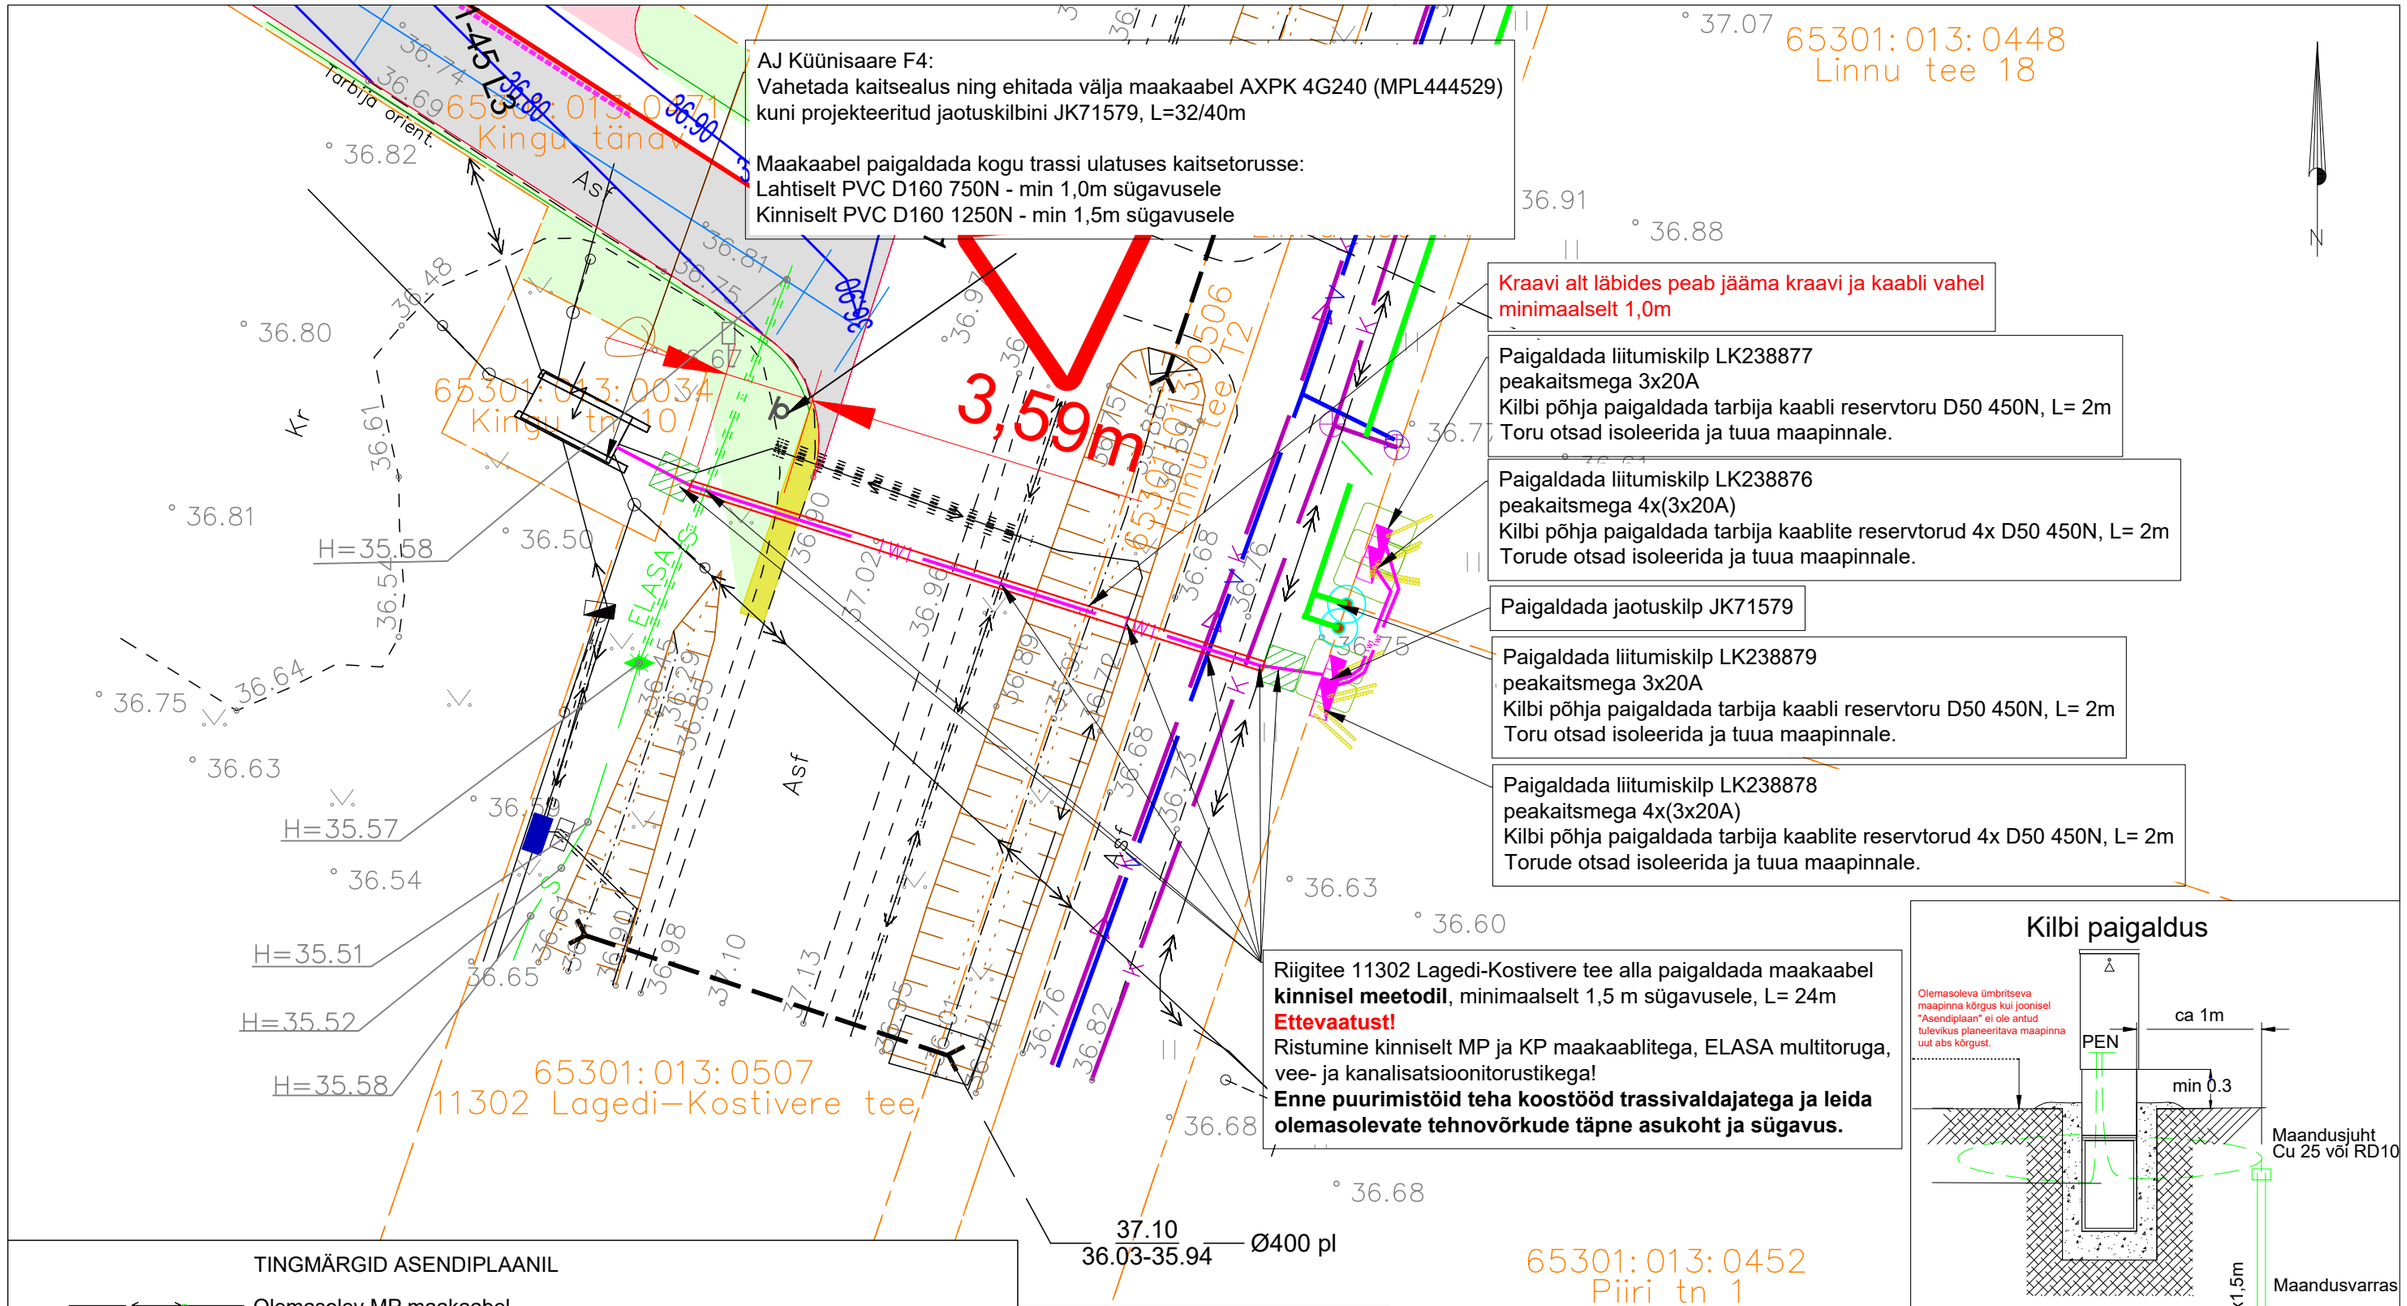

Kilbi paigaldus

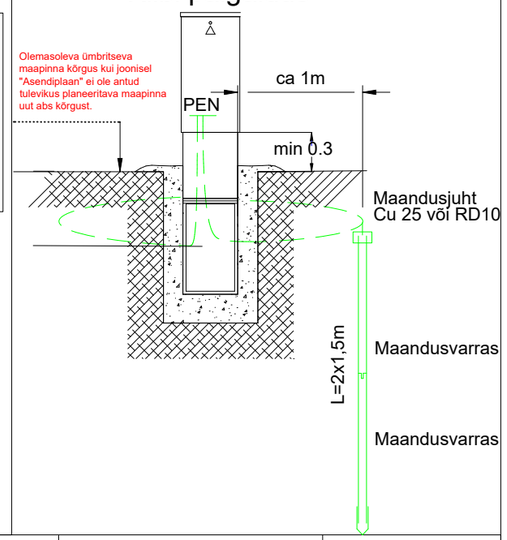

TINGMÄRGID ASENDIPLAANIL

- Olemasolev MP maakaabel
- Projekteeritud liitumiskilp, sh tarbija kaabli kaitsetoru D50 450N
- Projekteeritud jaotuskilp
- 1W1 Projekteeritud 0,4 kV maakaabel kaitsetorus 750N
- 1W1 Projekteeritud 0,4 kV maakaabel kaitsetorus 1250N (kinnisel meetodil)
- Kinnistu piir
- Olemasolev KP maakaabel
- D Olemasolev kanalisatsioon
- V Olemasolev veetrass
- S Olemasolev ELASA multitoru
- Puurimise kaevik

- Projekteeritud sõidutee (OÜ Esprii töö nr 220707)
- Projekteeritud kergliiklustee (OÜ Esprii töö nr 220707)
- Projekteeritud haljastus (OÜ Esprii töö nr 220707)
- Projekteeritud teepeenar (OÜ Esprii töö nr 220707)
- Projekteeritud side markerpall (MitiProjekt OÜ, Töö nr 00823)
- Projekteeritud sidetras (MitiProjekt OÜ, Töö nr 00823)

Märkus:
- Geoalusena kasutatud Enersense AS tööd nr. EN-25-156
- Teiste kommunikatsioonidega rööpkulgemisel ning ristumisel jälgida ettenähtud vahekauguseid
- maandusi vaadata jooniselt 002 "Elektriskeem"
- Pärast kaevetöid taastada pinnase endine olukord ning korrastada ehitusjäljed. Pinnase täitmisel arvestada hilisemat vajumist, tagasitäidetav pinnas tihendada.

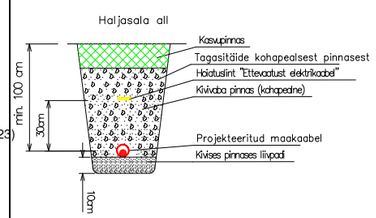

Tellija: elektrilevi	enersense	Aadress: Mõigu 3, Tallinn 10112 Reg. nr: 11445550	Kuupäev: 25.11.2025 Töö nr: ENS-25-156
Töö nimetus: Linnu tee 18-1 liitumine madalpingel, Kopli küla, Rae vald, Harju maakond LC4553		E-mail: egle.ninep@enersense.com Tel nr: +372 5597 1898	Joon nr: 001 Mõõtkava:1:500
Joonise nimetus: Asendiplaan		Projekteeris: Janar Kubbi, Egle Ninep-Kaselt Kontrollis: Sander Kotter	