Isikliku kasutusõiguse seadmise plaan

IKÕ ala Pos nr (plaanil)	Kinnistu registriosa nr	Katastriüksuse tunnus, nimi ja sihtotstarve	Asukoht riigitee (nr ja nimi) suhtes (lõigu algus ja lõpp km)	IKÕ ala pindala ruutmeetrites m^2
Pos 1	17345850	61102:003:0070; 2 Tallinn-Tartu-Võru-Luhamaa tee; transpordimaa	2 Tallinn-Tartu-Võru-Luhamaa tee ; ; kulgemine 136.51 km-136.40 km	216

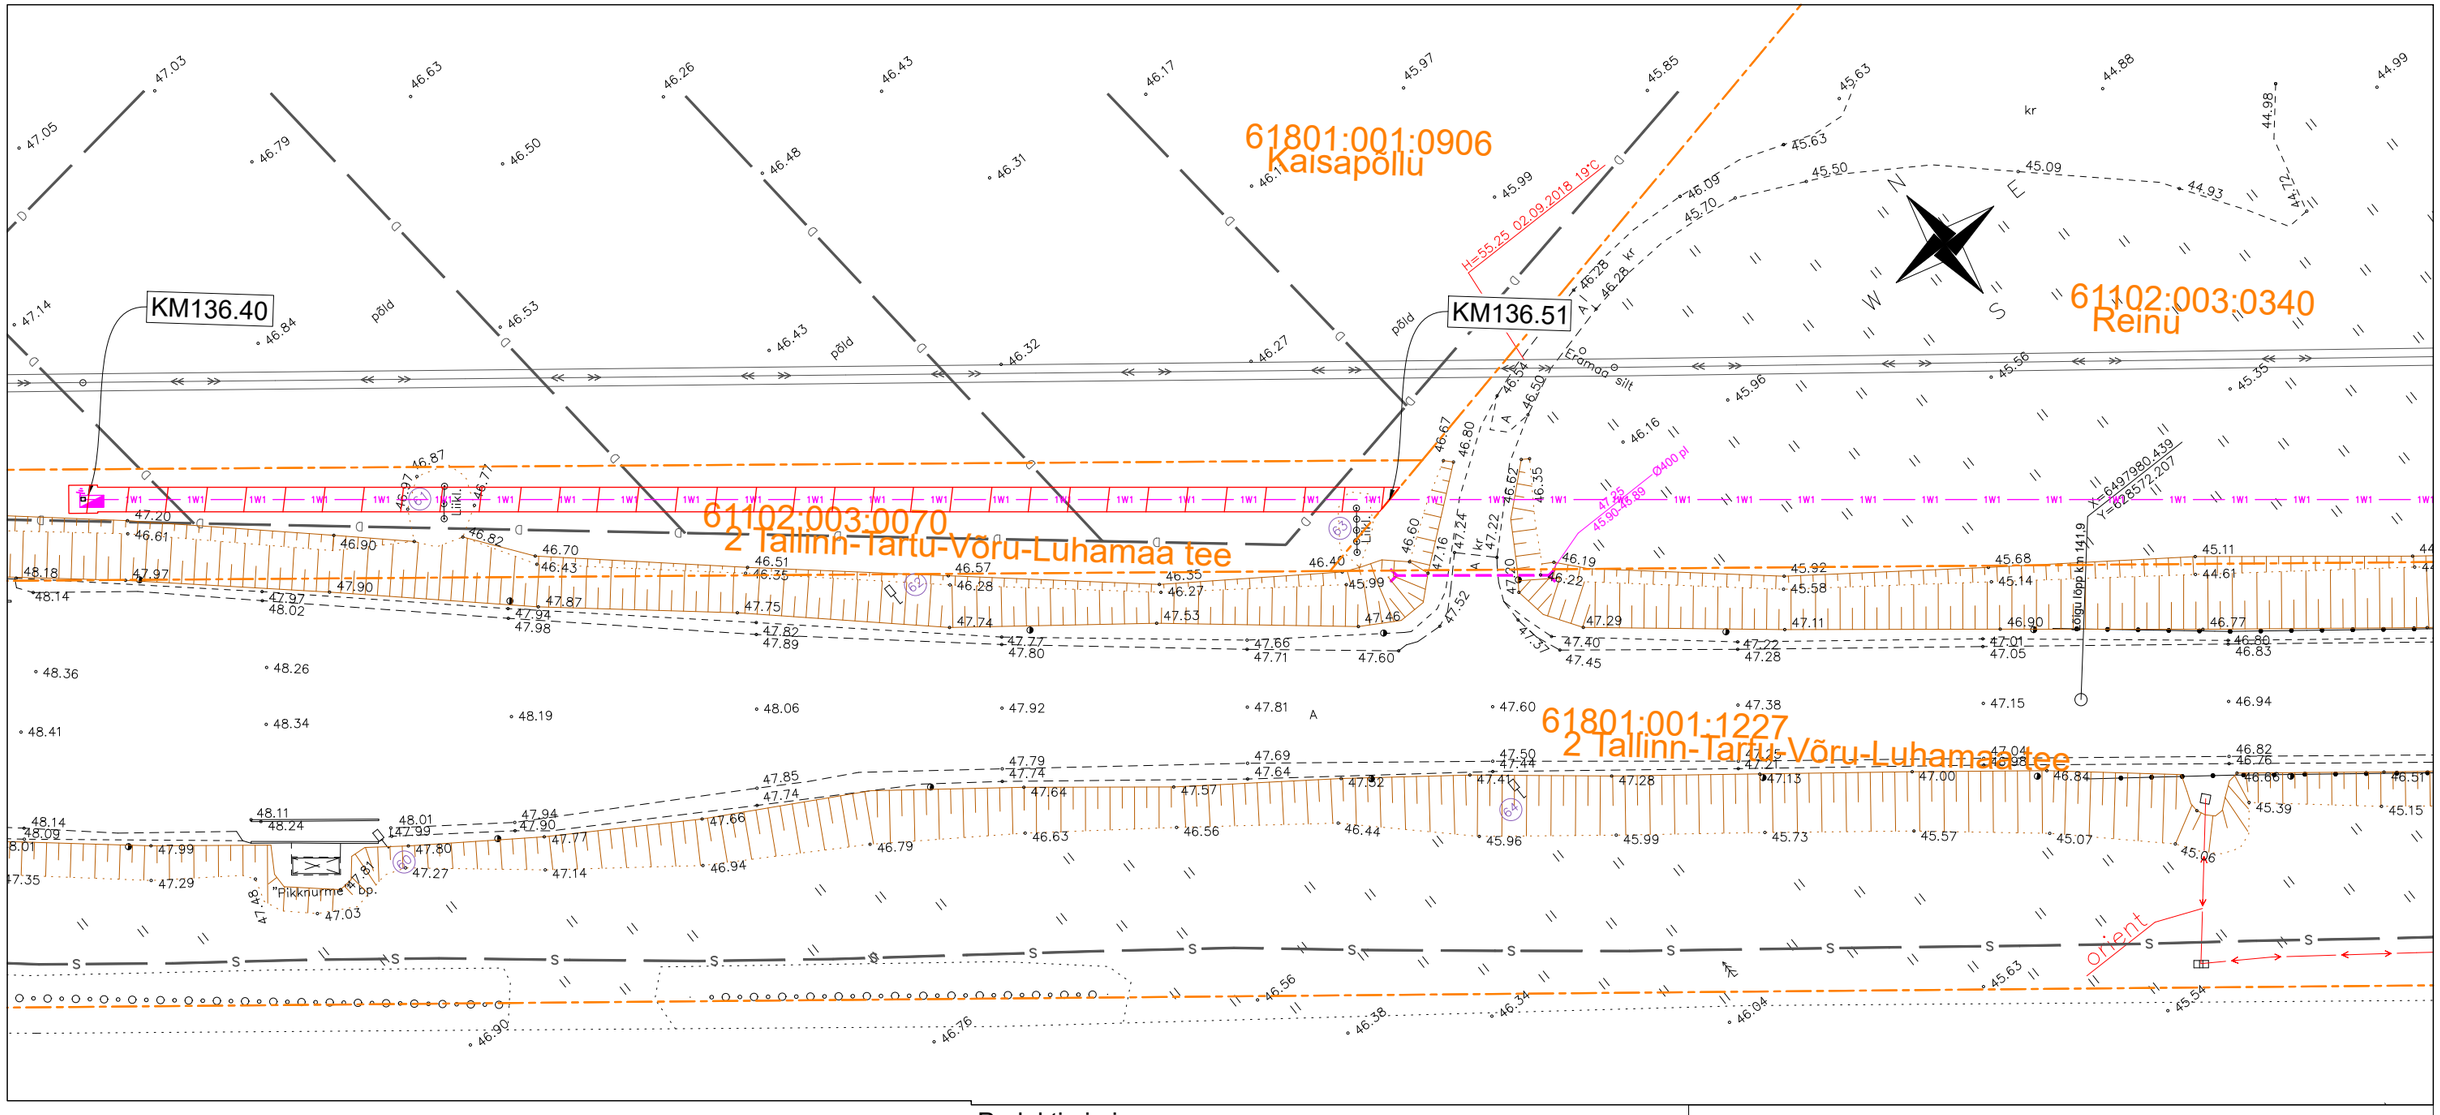

Projekti nimi

2 Tallinn-Tartu-Võru-Luhamaa tee tänavavalgustuse liitumine, Põltsamaa vald, Jõgeva maakond TÖÖPROJEKT			Töö nr LR9949
Koostaja Siim Sulamägi	Mõõtkava 1:500	Leht/ formaat : /A3	Kuupäev 16.11.2023

Tingmärgid Enersense AS
Kinnistupiir
Isikliku kasutusõiguse seadmise ala
Projekteeritud maakaabel
Projekteeritud liitumiskilp