


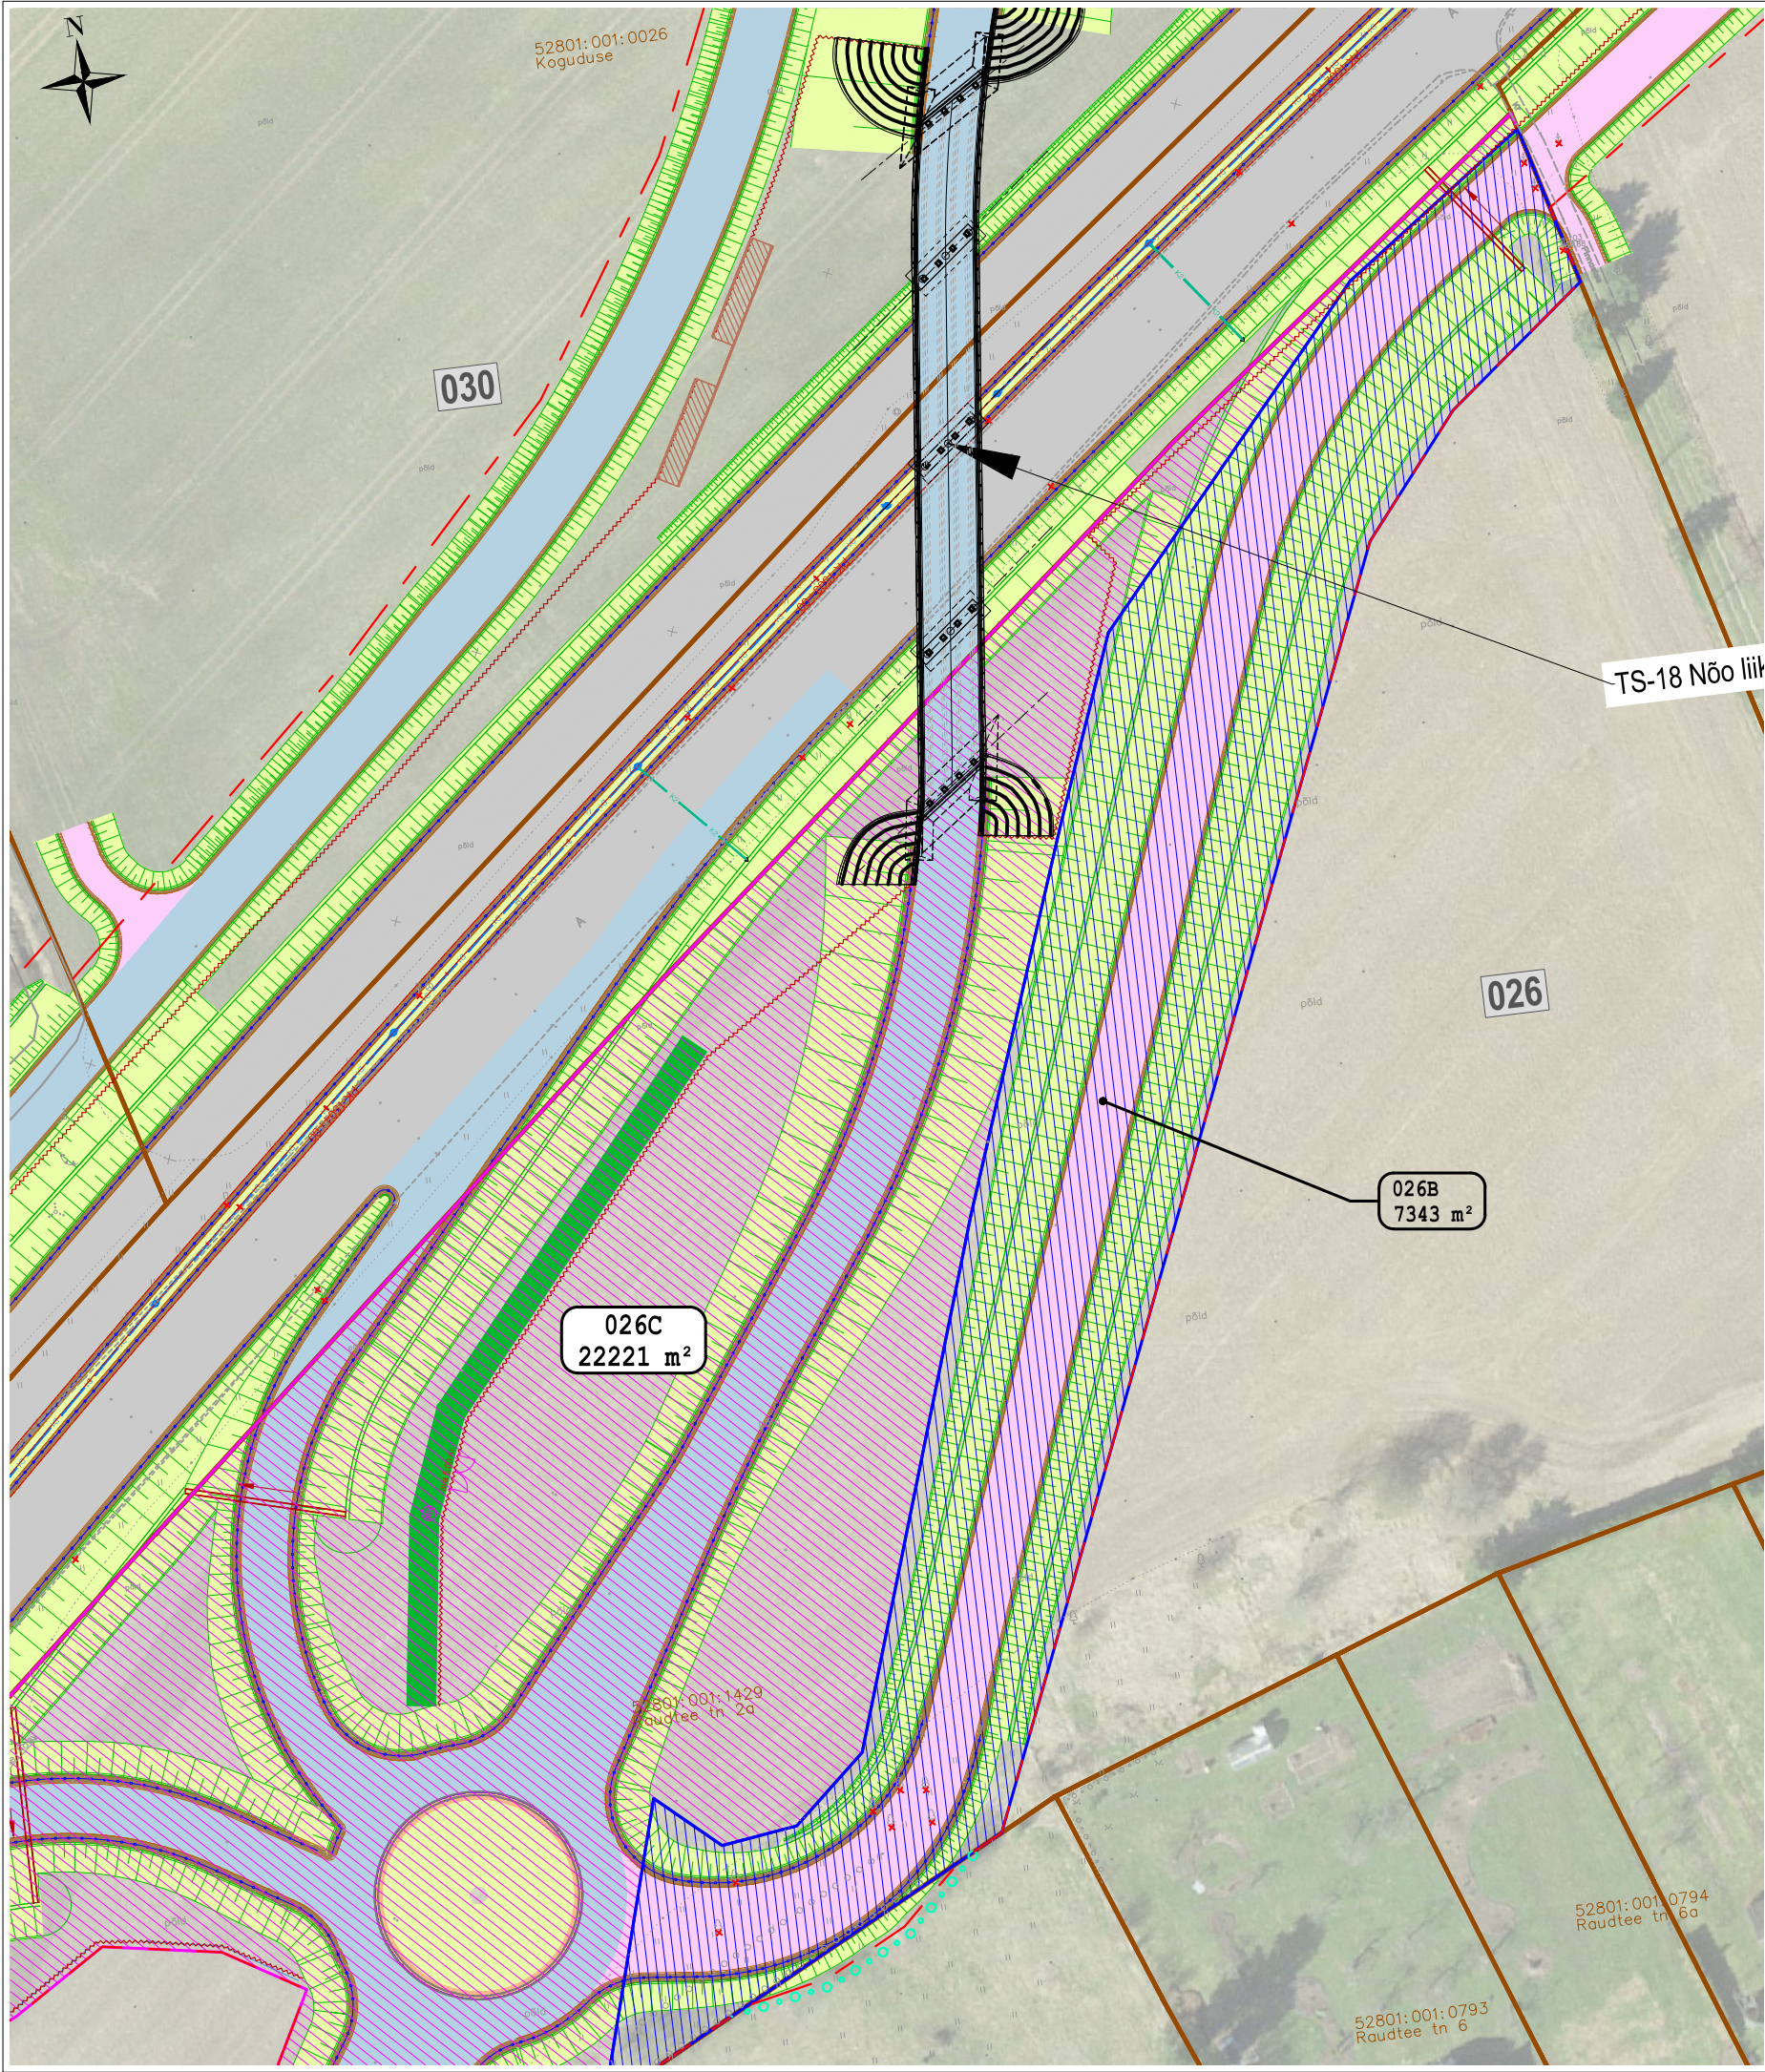

KRUNDIJAOTUSKAVA

KINNISTU ANDMED

Positsiooni number:	026
Registriosa number:	14960650
Katastriüksuse tunnus:	52801:001:1429
Katastriüksuse lähiaadress:	Raudtee tn 2a
Katastriüksuse pindala:	70111 m²
Omandivorm:	Riigiomand

Äralõige		
Pos.nr	Pindala	Kavandatud tegevuse kirjeldus
026A	2286 m2	Tee ehitamiseks vajalik maa-ala; kraavide rajamine; raadamine
026B	7343 m2	Tee ehitamiseks vajalik maa-ala, raadamine, mahasõidu rajamine, üksikpuude likvideerimine, kraavide rajamine
026C	22221 m2	Tee ehitamiseks vajalik maa-ala, üksikpuude likvideerimine, kraavide rajamine, viadukti ehitamine

TINGMÄRGID:

	Projekteeritud teemaa piir		Võõrandatav maa-ala (Transpordiametile)
	Katastriüksuse piir		Võõrandatav maa-ala (KOV-ile)
	Katastriüksuse tunnus		Projekteeritud sademevee kanalisatsioonitoru koos vaatluskaevuga
	Varem projekteeritud objektid		Projekteeritud dreenaajitoru koos vaatluskaevuga
	Projekteeritud põhimaantee asfaltkate		Likvideeritav objekt
	Projekteeritud sõidutee asfaltkate		Raadamine
	Projekteeritud juurdepääsutee tolmuvaakate		Projekteeritud ulukitara
	Projekteeritud sõidutee klombitud kivi		Projekteeritud müratõkkesein
	Projekteeritud jalg- ja jalgrattatee asfaltkate		Projekteeritud puitaia taastamine
	Projekteeritud kindlustamata teepeenra kruus- või killustikkate		Projekteeritud võrkaia taastamine
	Projekteeritud haljasala		Hekide taastamine
	Projekteeritud mulde nõlv		Projekteeritud ümbertõstetav objekt
	Projekteeritud pörkepiire		Projekteeritud tee telgjoon
	Projekteeritud katte serv		Projekteeritud tee piketaaž
	Projekteeritud mulde- / kindlustamata teepeenra serv		Olemasolev müratõkkesein
	Projekteeritud äärekivi		Projekteeritud torupiire
	Projekteeritud bussiootepaviljon		Projekteeritud tugimüür
	Projekteeritud kraav		
	Pr. trupp voolusuunaga		
	Kinnistu positsiooni number		

Projekti nimi Riigitee 3 Jõhvi–Tartu–Valga km 138,4-152,0 asuva Tartu–Nõo lõigu eelprojekt			
Töö nr MA14688TN	Koostaja REAALPROJEKT OÜ	Mõõtkava 1:1000	Kuupäev 30.08.2024