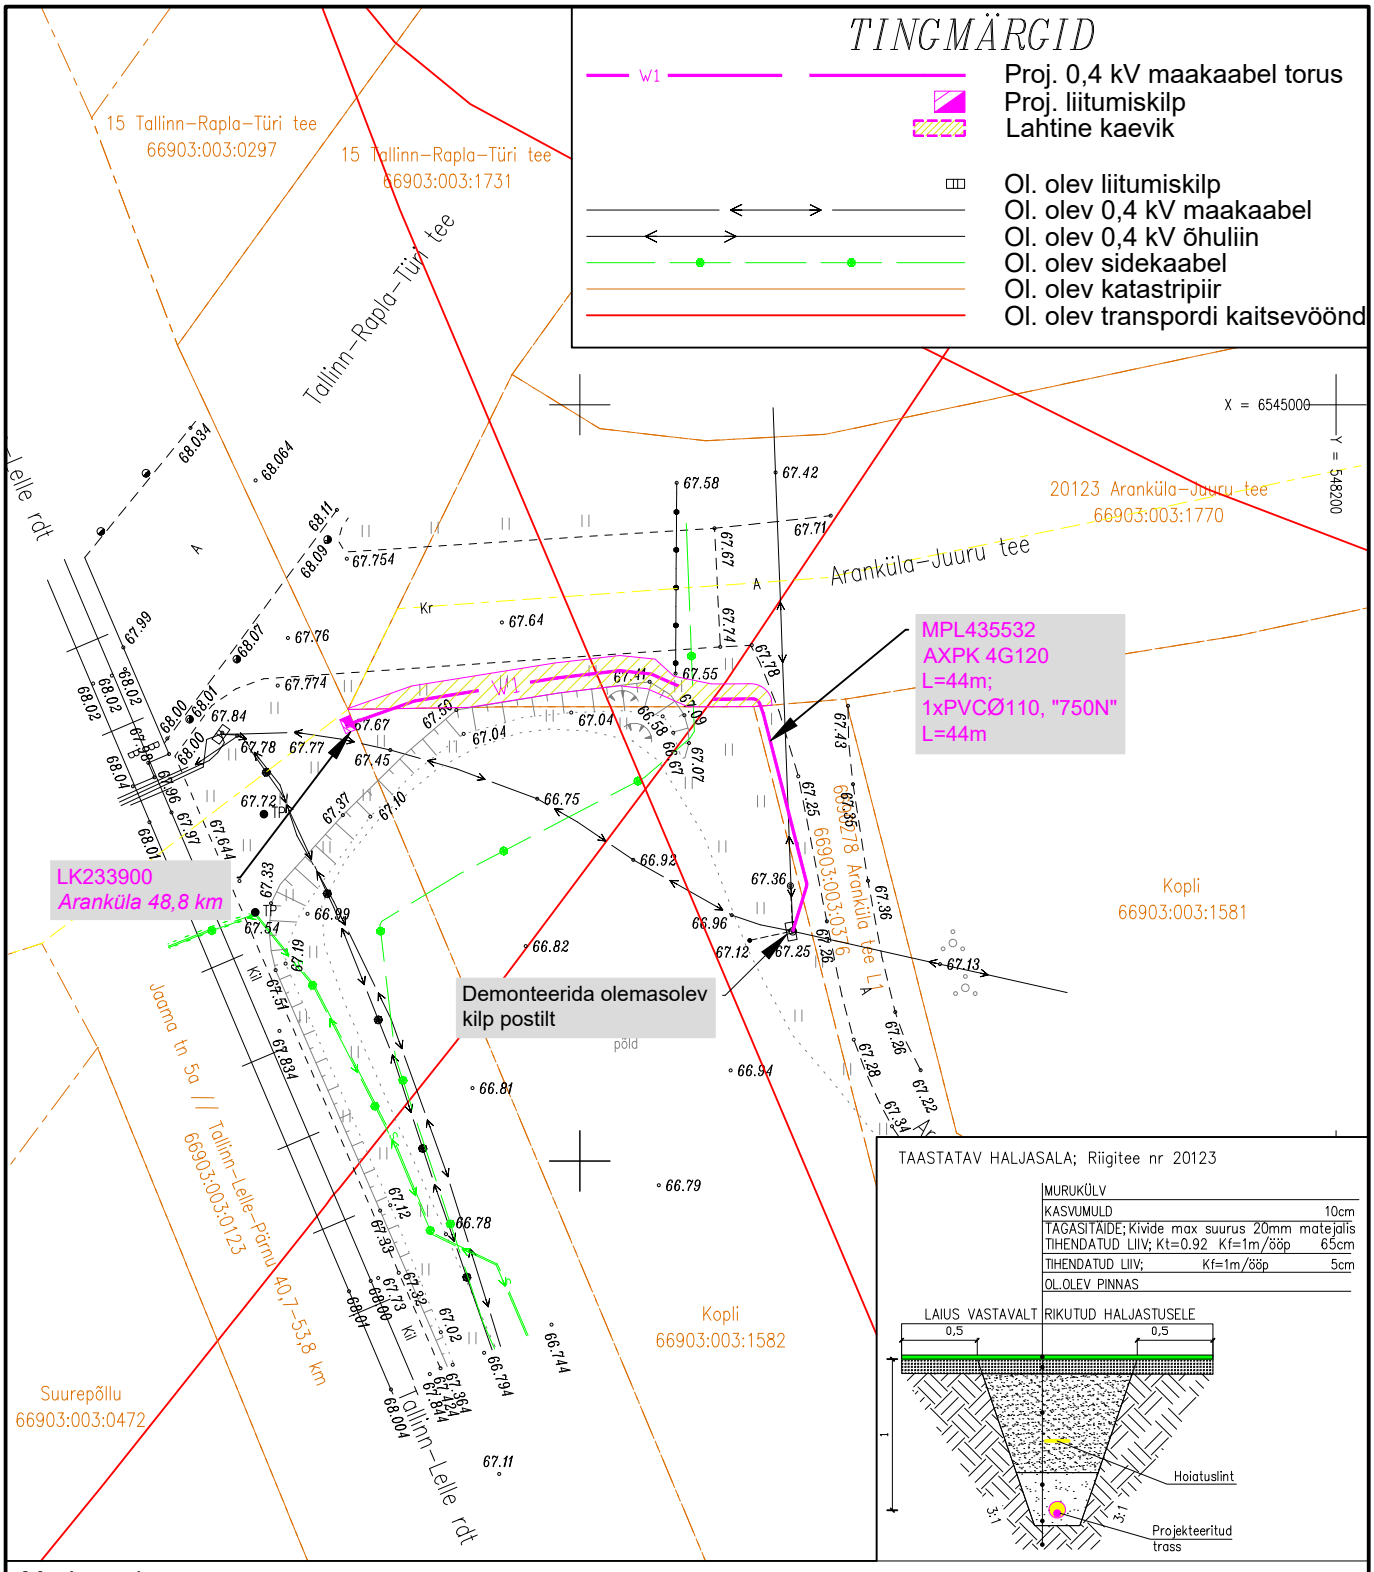

Märkused:

1. Rajada 0,4 kV kaabelliinid vastavalt joonistele LC2802-1 ja LC2802-2.
2. Maakaabel paigaldada min 1,0 m sügavusele.
3. Riigitee maal on kõrvalekalded kooskõlastatud projektist keelatud.
4. Taastada katted.
5. Paigaldus ja -ehitustöödel juhinduda k.o. projektist, kehtivatest eeskirjadest ja Elektrilevi OÜ ning teiste asjaomaste organisatsioonide kooskõlastamisel esitatud nõuetest.
6. Tööde teostamisel kasutada keskkonnasõbralikke meetodeid.

Projekt:	**Aranküla 48,8 km liitumispunkti asukoha muutmine, Aranküla, Rapla vald, Raplamaa**		Tellija:	**Elektrilevi OÜ**
Joonis:	**0,4 kV elektrivõrgu eskiis**		Joonise nr:	**LC2802**
CONNECTO OÜ Connecto Eesti Registrikood: 17100148 Tuisu tn 19, 11314 Tallinn tel. 606 3100, faks 606 3101	Projekteeris	**L. Saamel** 27.06.2025		
	Kontrollis		Mõõtkava **M 1:500**	Leht 1 / Lehti 1
			Staadium **ESKIIS**	