


## Isikliku kasutusõiguse ala plaan

IKÕ ala Pos nr (plaanil)	Kinnistu registriosa nr	Katastriüksuse tunnus, nimi ja sihtotstarve	IKÕ ala pindala m <sup>2</sup>
Pos 1	11241250	66903:003:1770; 20123 Aranküla-Juuru tee; Transpordimaa 100%	48

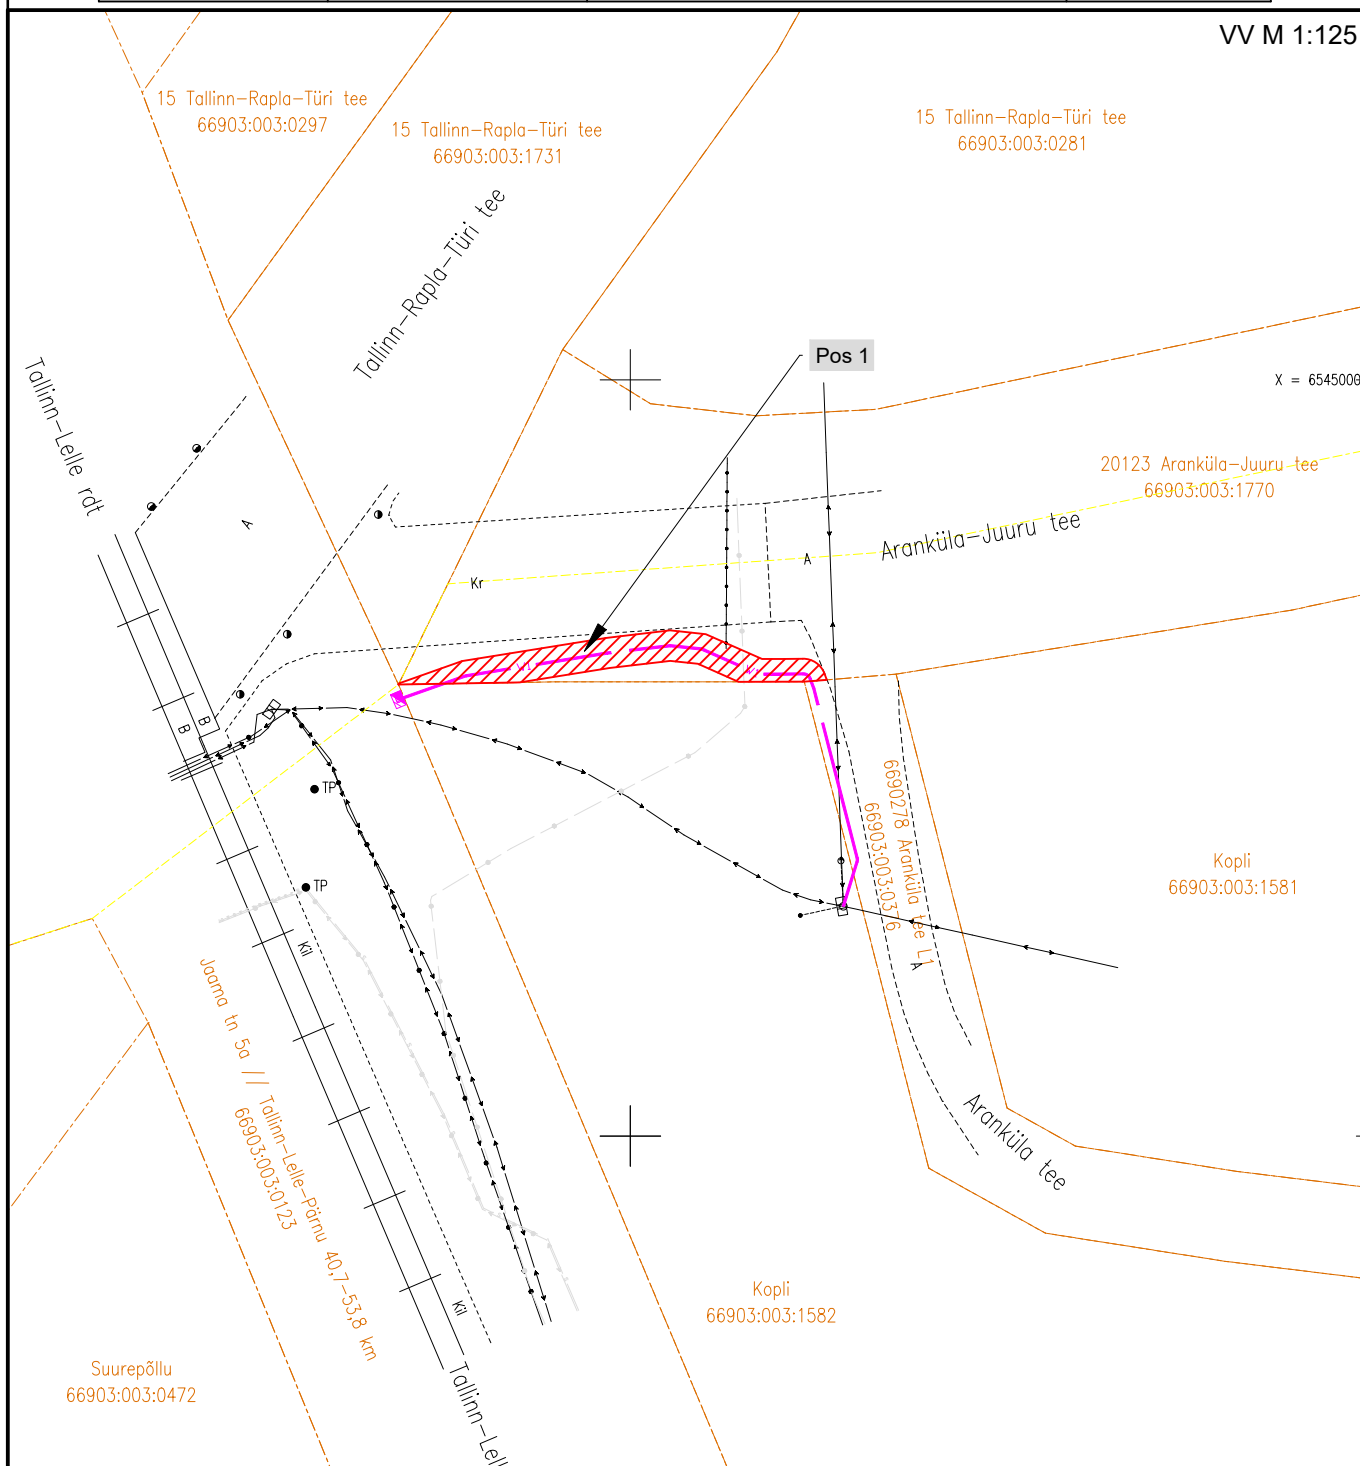

- 
- IKÕ seadmise ala  
Kinnistupiir  
Asulapiir  
Projekteeritav elektri maakaabelliin (0,4 kV)

Projekti nimetus / asukoht	
----------------------------	--

Aranküla 48,8 km liitumispunkti asukoha muutmine, Aranküla, Rapla vald, Raplamaa

Coastal/Projector	Task no	Scale	Sheet / format	Issue date
OÜ Connecto Eesti / Lembit Saamel	LC2802	M 1:500	A4	27.06.2025