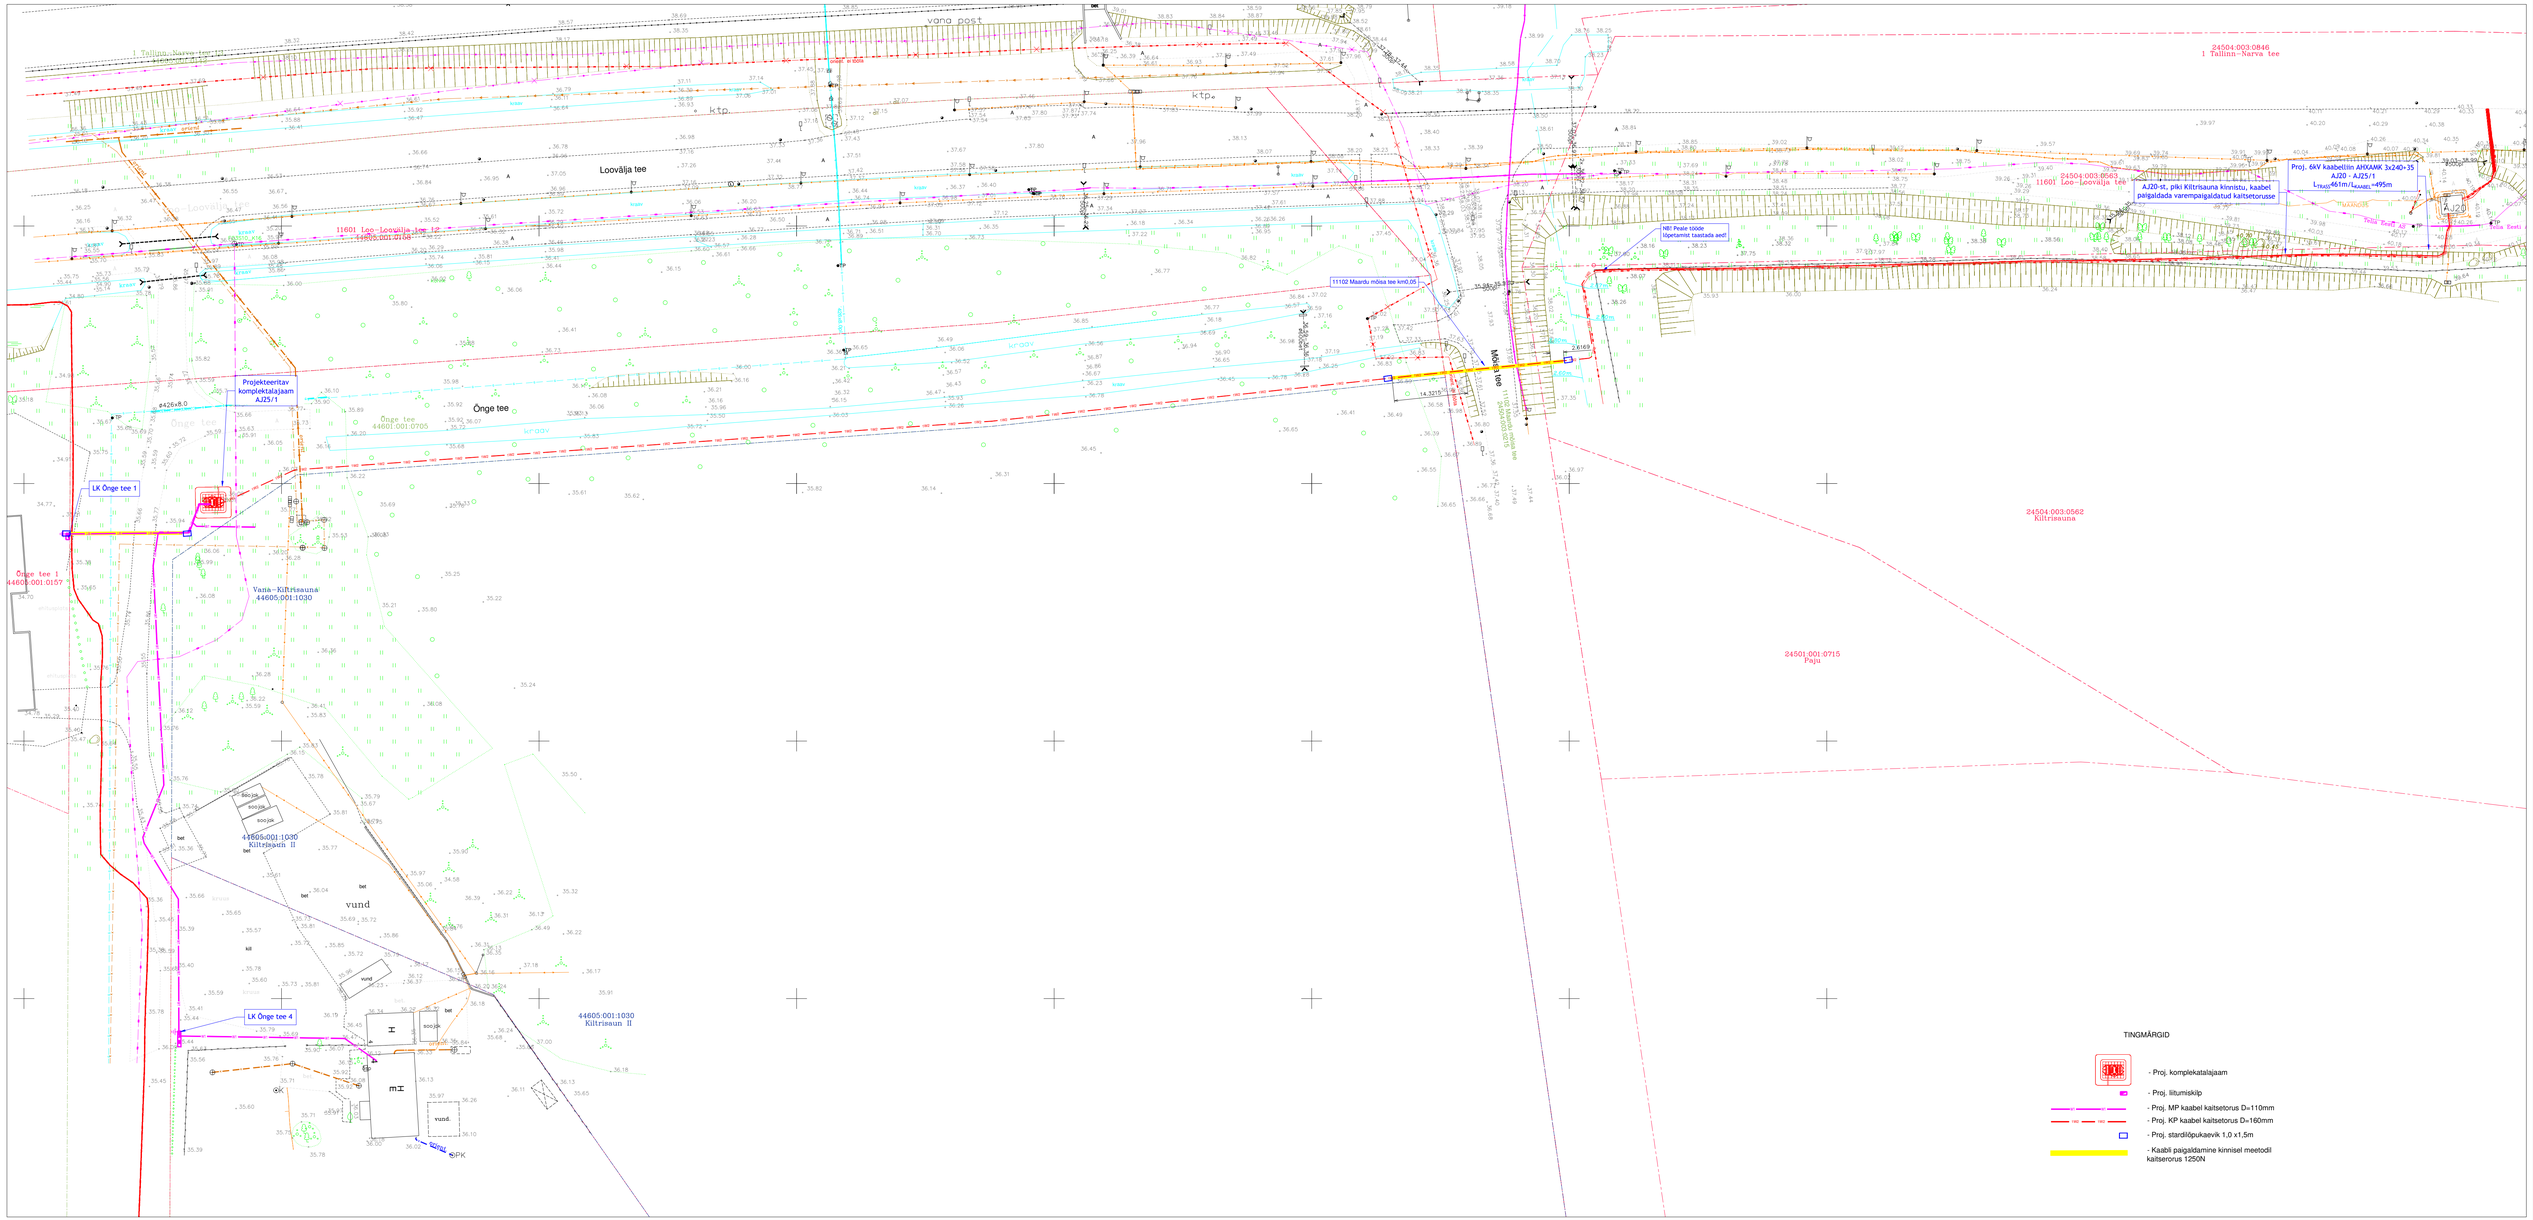

TINGMÄRGID

- Proj. komplekatalajaam
- Proj. liitumiskilp
- Proj. MP kaabel kaitsetorus D=110mm
- Proj. KP kaabel kaitsetorus D=160mm
- Proj. stardilõpukaevik 1,0 x1,5m
- Kaabli paigaldamine kinnisel meetodil kaitserorus 1250N

Töö nimi: Önge tee 1 elektriliitumine		Tellija: AS Maardu Elekter	
Objekti asukoht: Mardu linn Harjumaa		Joonise nr: 25HA13	EL-4-01
Joonise nimi: Asendiplaan		Mõõtkava: 1:500	Leht: 1
OÜ Elekman Tõnismõisa 6/7 Tallinn, 12616 Tel./faks: 6726172 e-mail: elekman@elekman.ee	Proj. T.POMERANTS Kontr. T. POMERANTS Fail	Staadium: PP	Muudatus:
		Kuupäev: 11. 2025	