



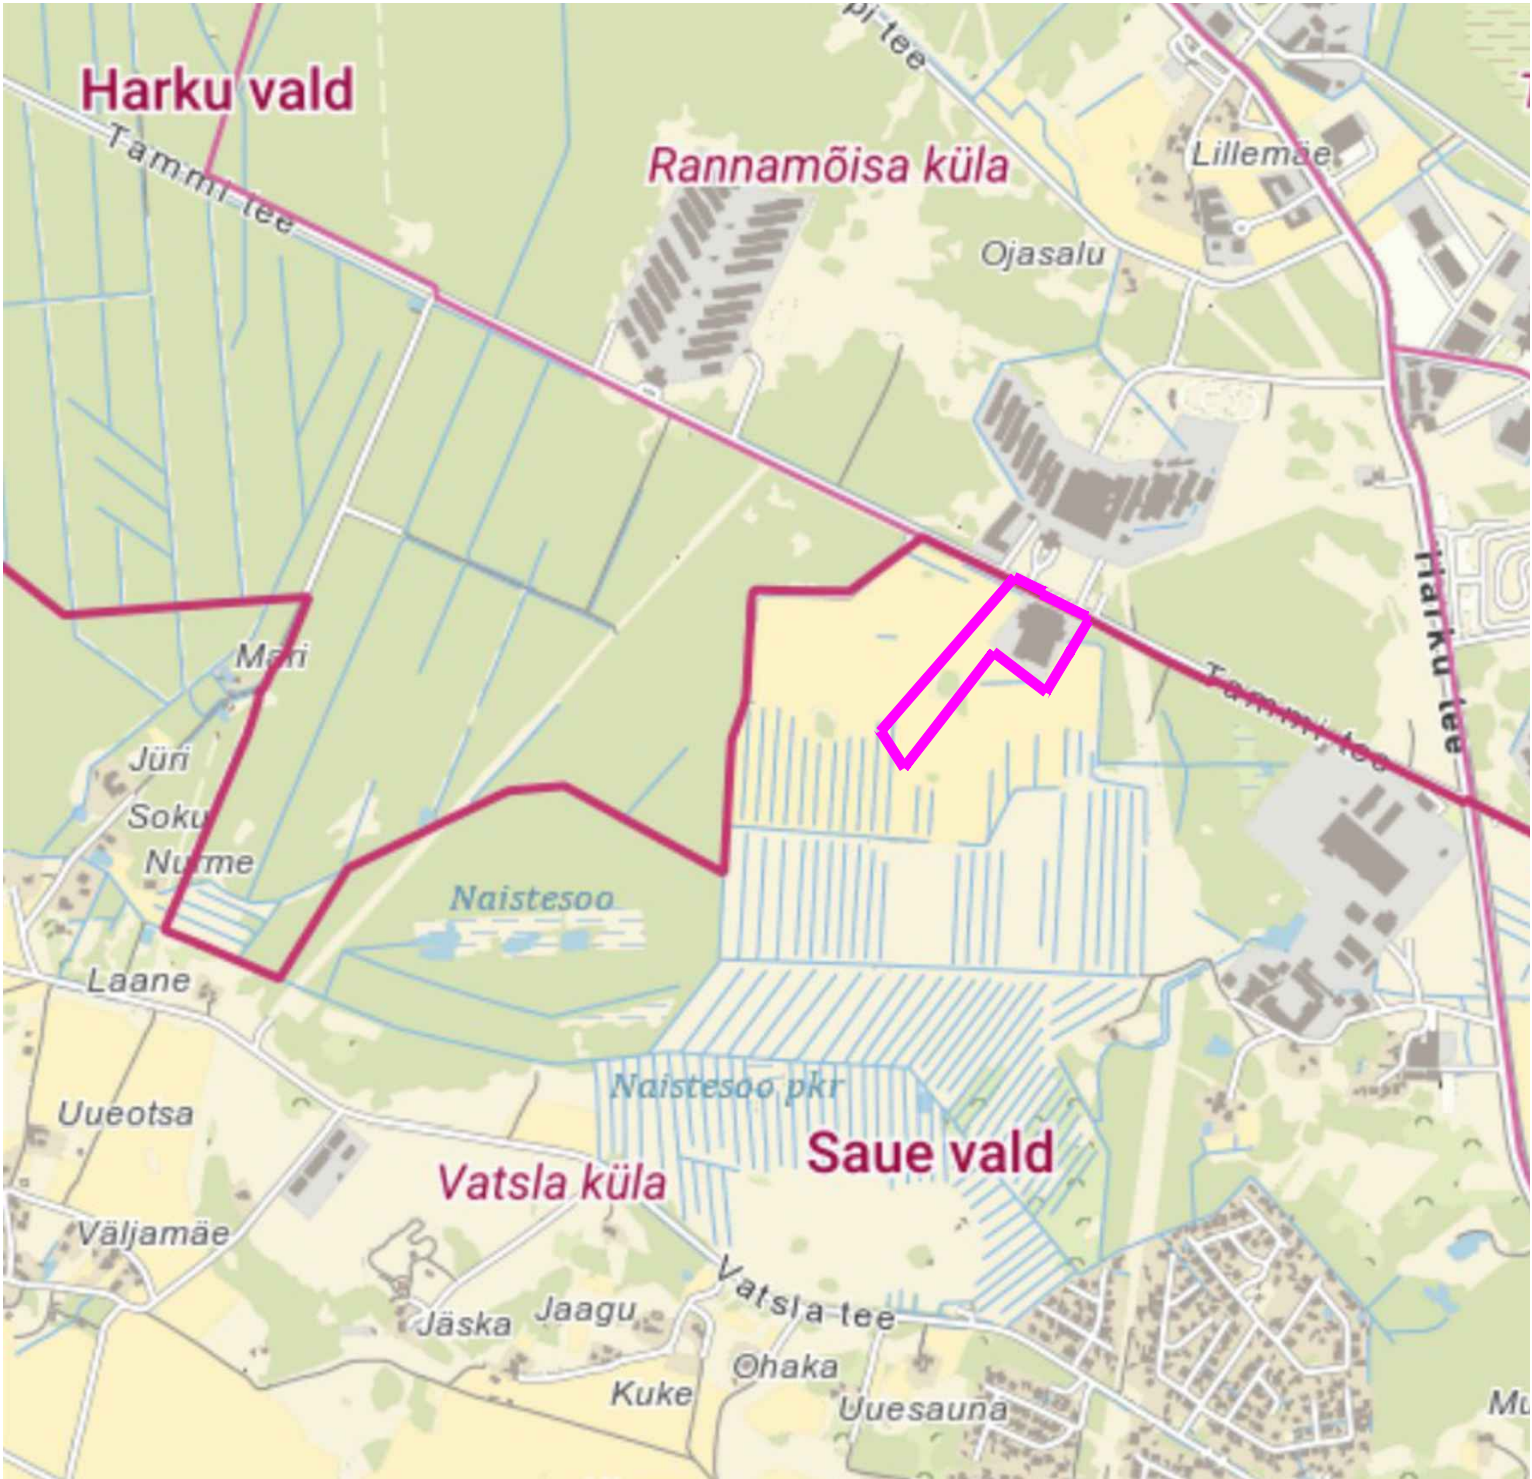

planeeringuala piir

Märkus: joonise koostamisel on aluseks Maa- ja Ruumiameti kaardi väljavõte seisuga juuli 2025.

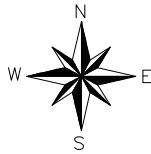

Vatsla küla Tammi tee 71 ja Kople katastriüksuste ja lähiala detailplaneering

Plannum OÜ
www.plannum.ee// Tartu mnt 84a, Tallinn

Asukoht:
Harjumaa, Saue vald

Joonise nimetus:
Asukohaskeem

Projekti juht/planeerija:
Evelyn Ehrpas

Planeeringu koostamise korraldaja:
Saue Vallavalitsus

Töö nr:
59/202504

Möötkava
0

Koordinaator:
Jaanus Aavik

Planeeringu koostamisest huvitatud isik:
Nerostein OÜ

Kuupäev:
25.11.2025

Joonise nr:
1