


Isikliku kasutusõigusega seadmise ala plaan

IKÕ ala Pos nr (plaanil) nr	Kinnistu registriosa number	Katastriüksuse tunnus, nimi	Ala pindala ruutmeetrites m ²	PARI ID
Pos 1	14080050	72704:003:0032 Viimsi metskond 2	706 m ²	1077375

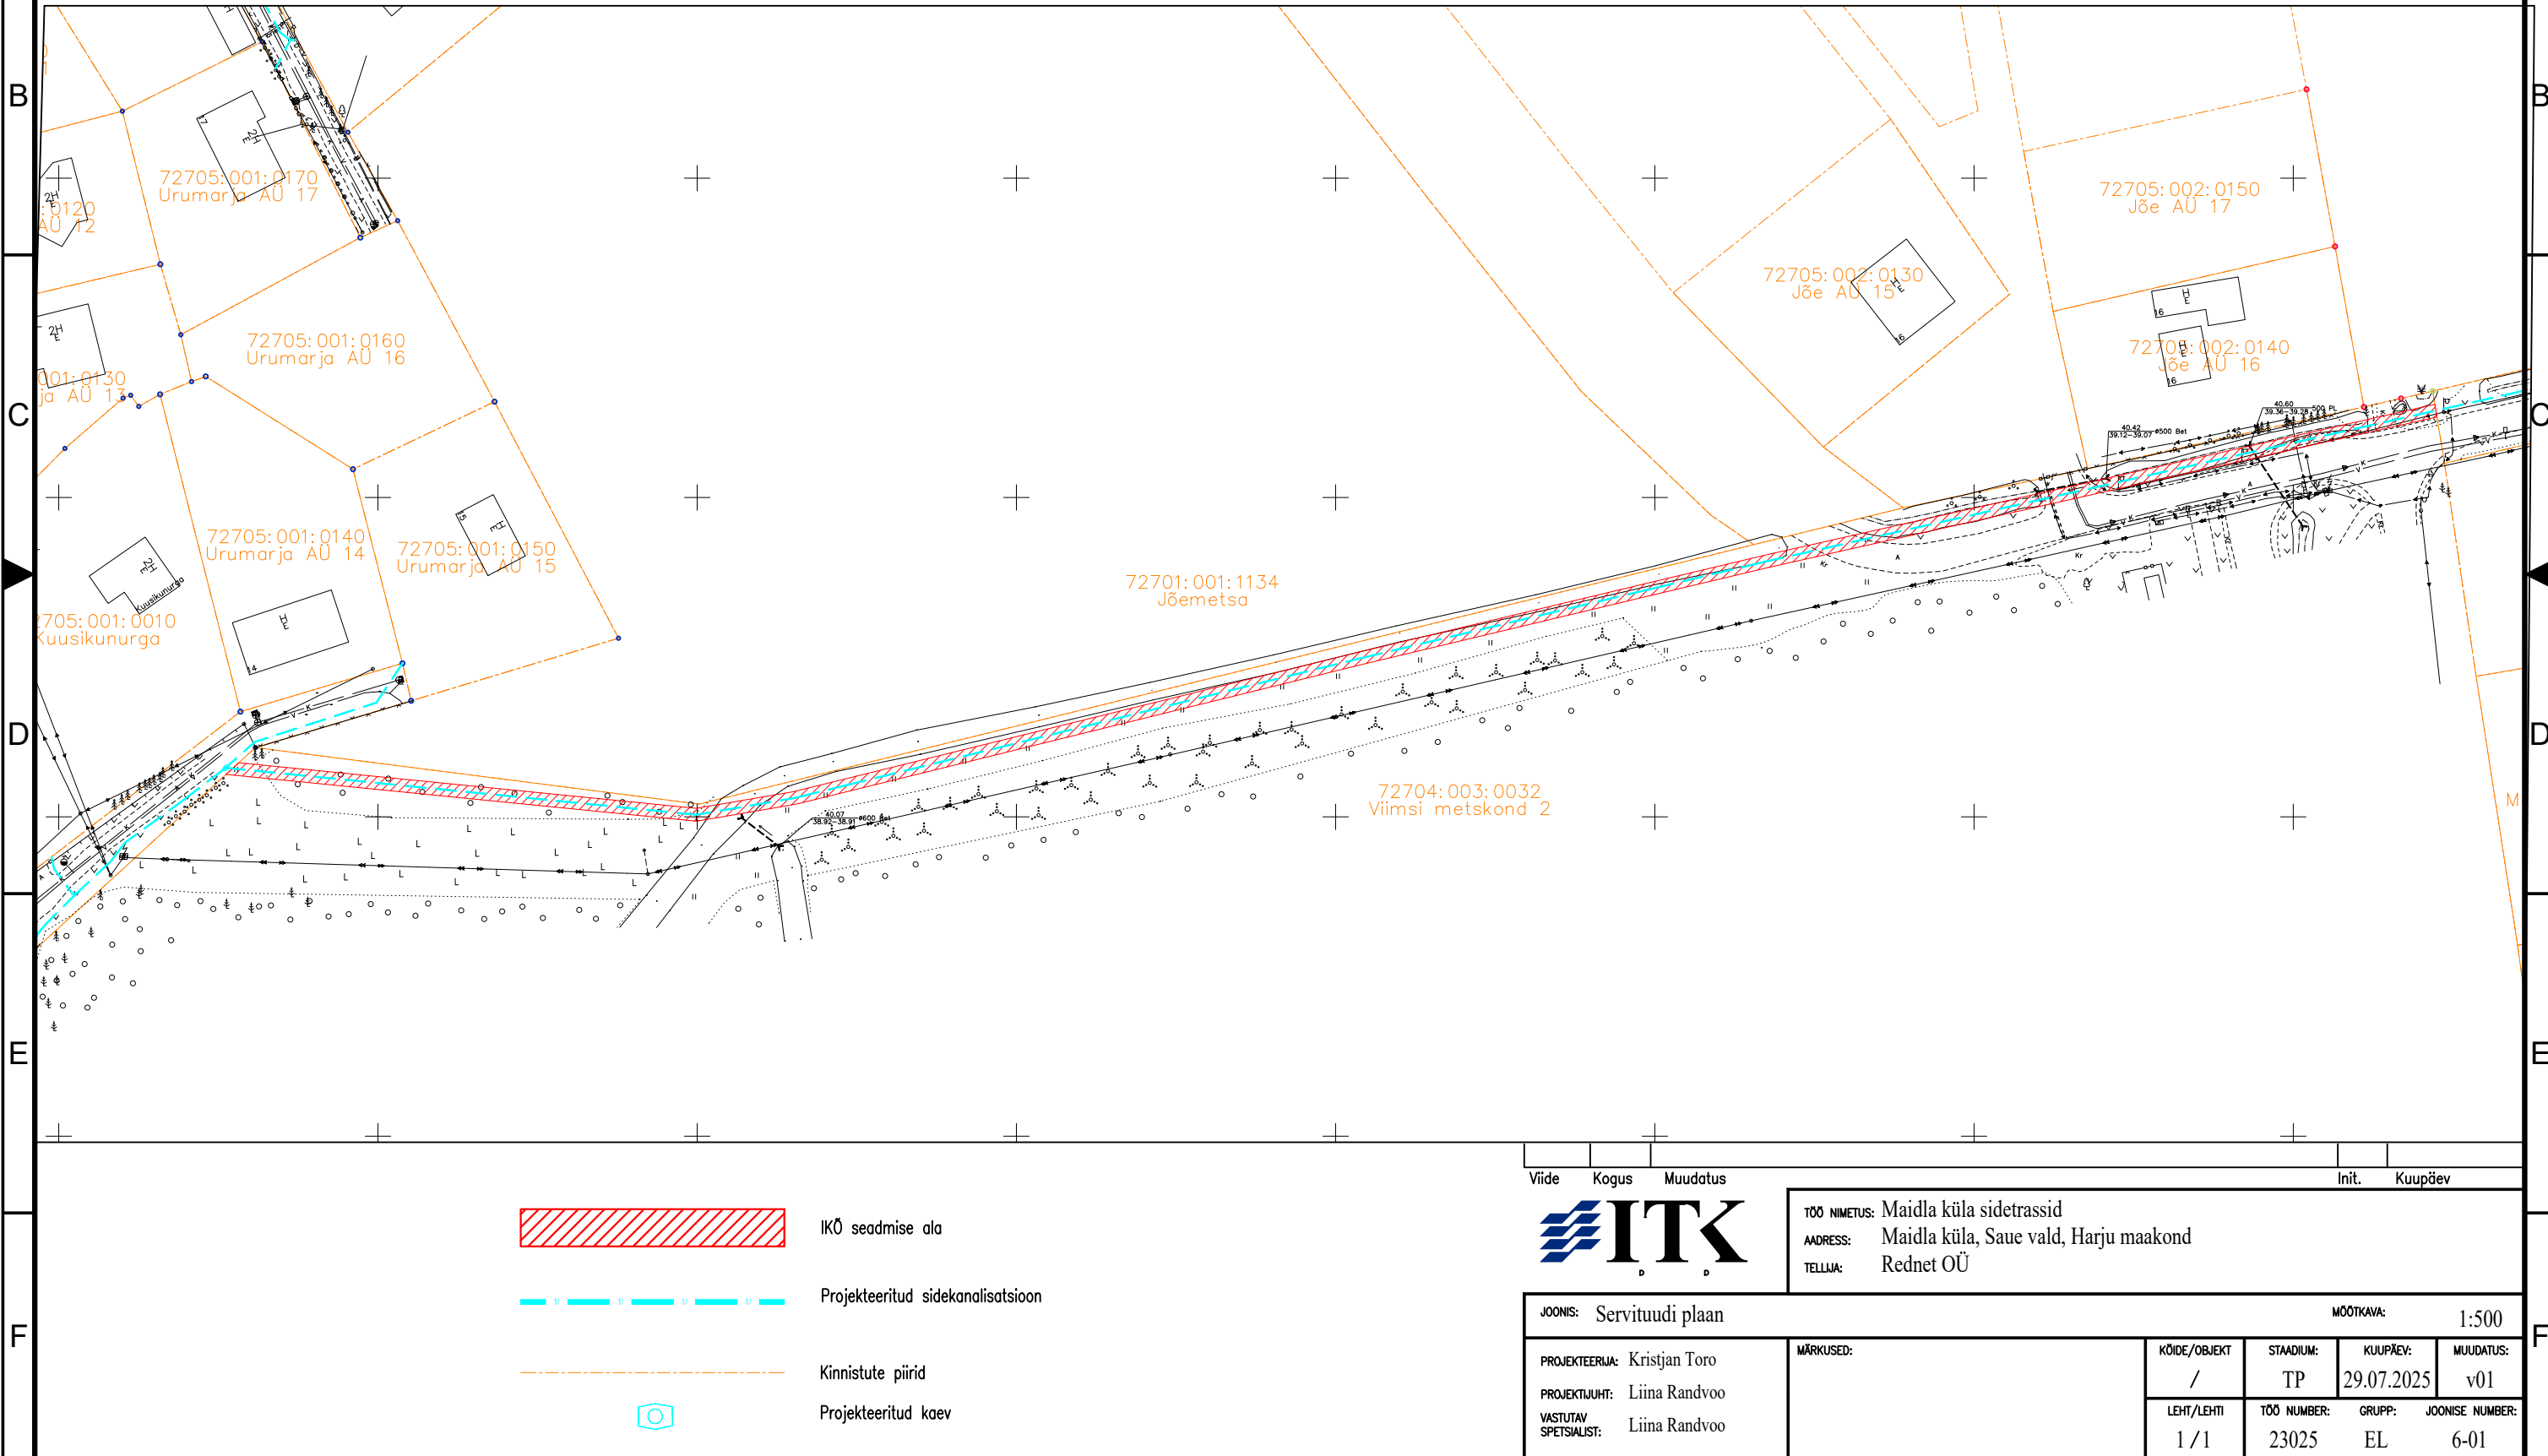

IKÕ seadmise ala



Projekteeritud sidekanalisatsioon



Kinnistute piirid



Projekteeritud kaev



TÖÖ NIMETUS: Maidla küla sidetrassid
AADRESS: Maidla küla, Saue vald, Harju maakond
TELLUJA: Rednet OÜ

JOONIS: Servituudi plaan

MOOTKAVA: 1:500

PROJEKTEERIJAL: Kristjan Toro
PROJEKTIJUHT: Liina Randvoo
VASTUTAV SPETSIALIST: Liina Randvoo

MÄRKUSED:

KÕIDE/OBJEKT	STAADIUM	KUUPÄEV	MUUDATUS
/	TP	29.07.2025	v01
LEHT/LEHTI	TÖÖ NUMBER	GRUPP	JOONISE NUMBER
1 / 1	23025	EL	6-01