


# Isikliku kasutusõiguse seadmise plaan

Jrk nr	IKÕ ala Pos nr (plaanil)	Kinnistu registriosade number	Katastriüksuse tunnus, nimi ja sihtotstarve;	Ala pindala ruutmeetrites m <sup>2</sup>
1.	Pos 1	9571750	51802:003:0221, 11395 11362 Nissi tee, Transpordimaa 100%	3 m <sup>2</sup>

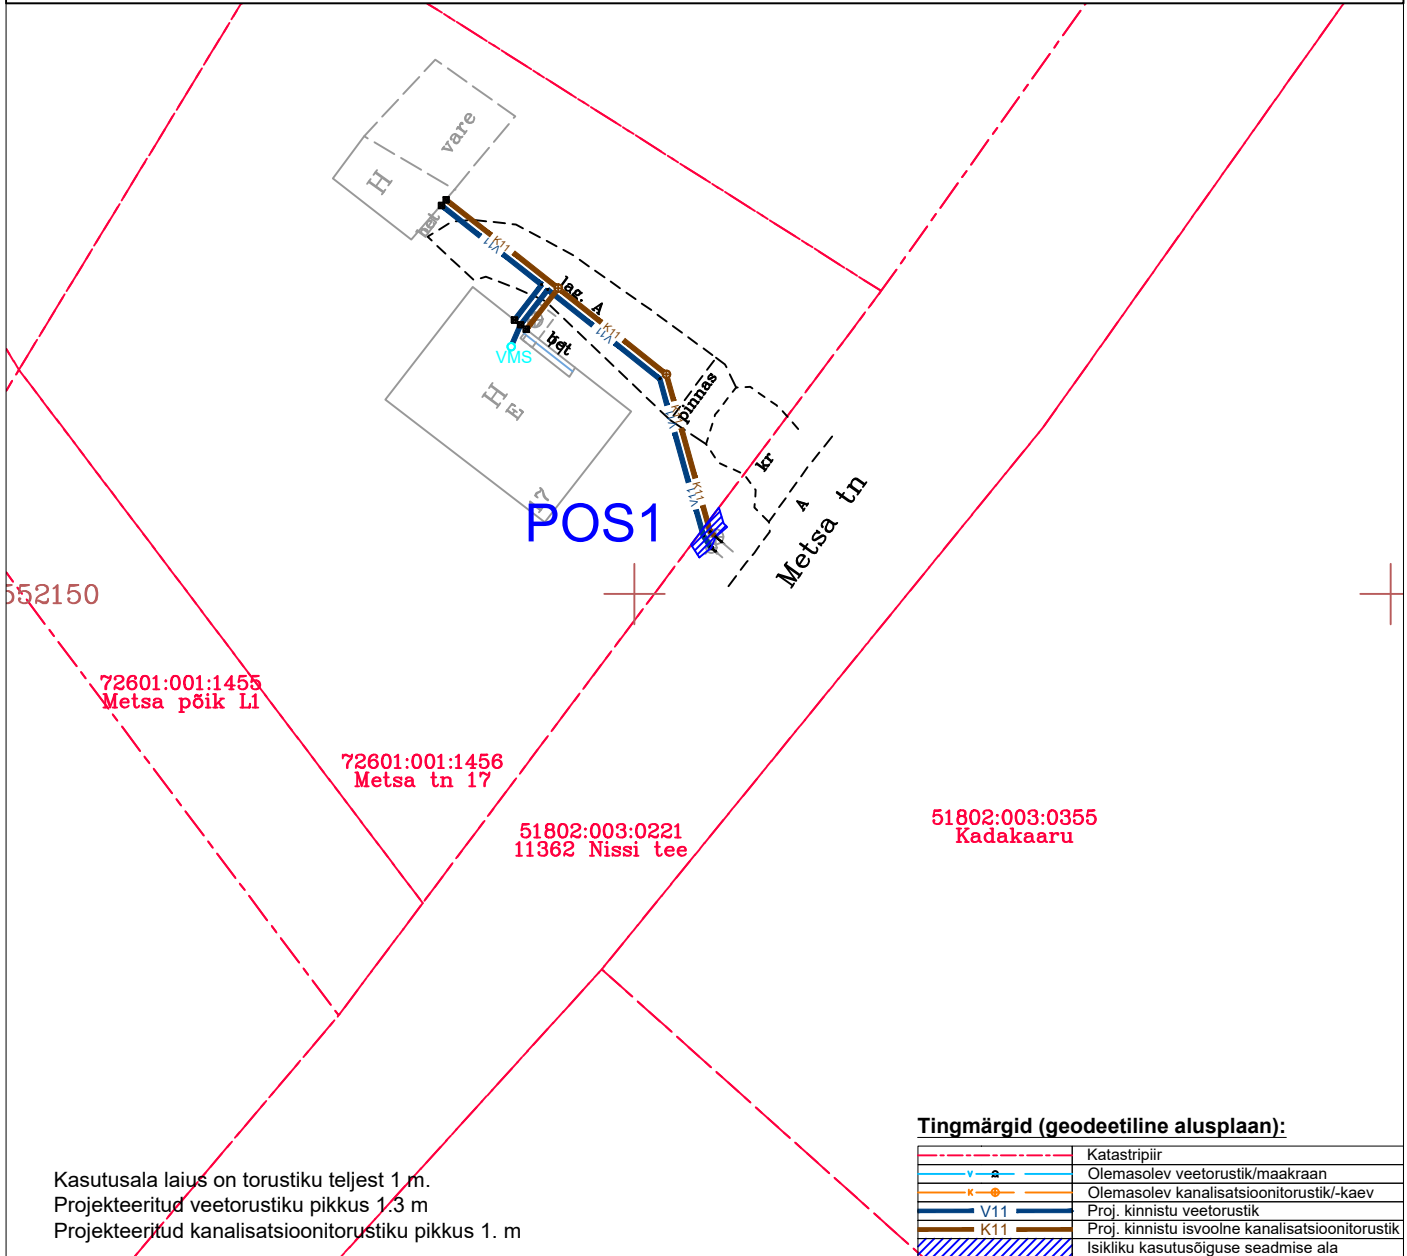

v02	Joonis korrigeeritud.	13.04.2026
Muudatuse nr	Muudatuse kirjeldus	Kuupäev
<p>EEP004288</p>		<p>Tellijä: <b>Mardisoo OÜ</b></p> <p>Töö nimetus: <b>Metsa tn 17 kinnistu veevarustuse ja kanalisatsiooni välisvõrgud</b></p>
<p>Koostas: <b>Irina Moseitšuk</b></p> <p>Vastutav pädev isik: <b>Marko Raid</b></p>		<p>Joonise nimetus: <b>Isikliku kasutusõiguse seadmise plaan</b></p>
<p>Lähtefaili nimetus: AQ24180_EP_v03_Metsa17-VKV.dwg</p>		<p>Objekti aadress(id): <b>Metsa tn 17, Riisipere alevik, Saue vald, Harju maakond</b></p>
Projekti koostamise kuupäev: 25.10.2024	Väljatrükkimise kuupäev: 13.04.2026	<p>Töö nr: <b>AQ24180</b></p> <p>Stadium: <b>EP</b></p> <p>Joonise nr: <b>VKV-7-02</b></p> <p>Möötkava: <b>1:250</b></p>