


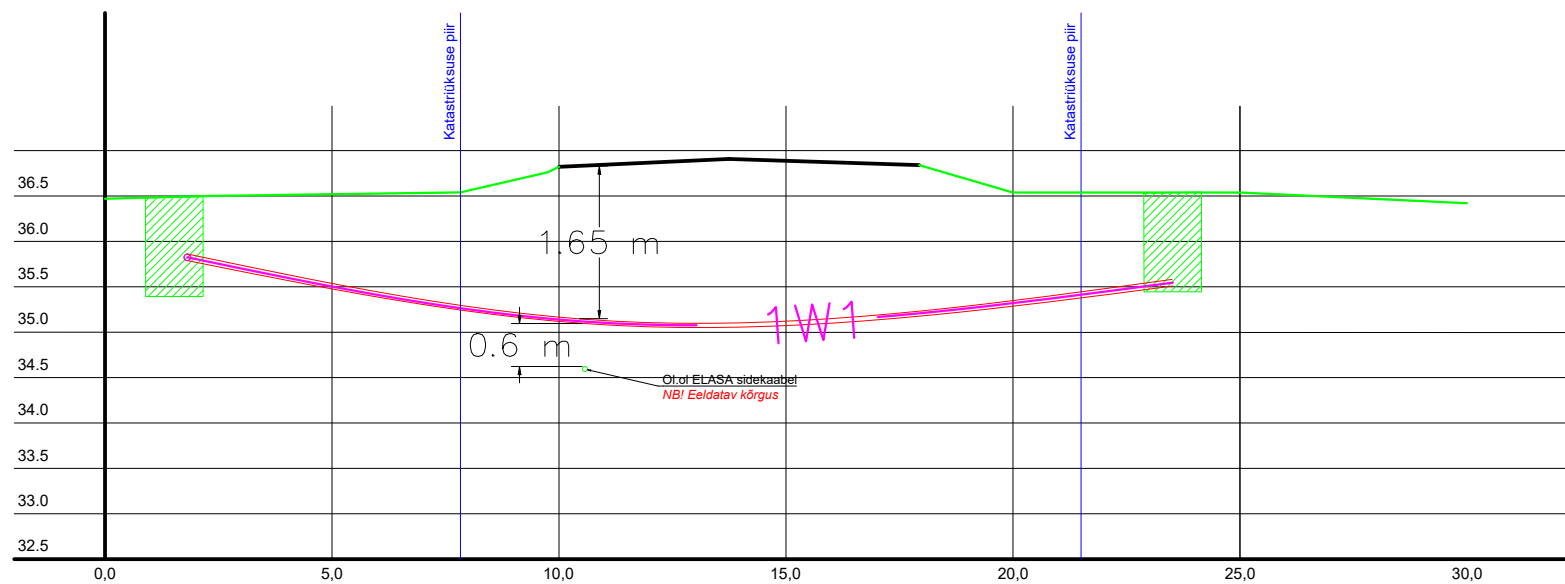

Pääsukese, Saku vald,  
Üksnurme küla, Harju maakond  
71901:001:0849

11344 Kanama-Üksnurme tee  
71801:003:0136

Kanama-Üksnurme tee J1  
71901:001:0132



Tellija:  elektrilevi	Töövõtja:  enersense	Aadress: Möigu 3, Tallinn 10112 Reg. nr: 11445550	Kuupäev: 03.09.2025
			Töö nr: 25-117
Töö nimetus: Tähva kinnistu liitumine madalpingel Üksnurme küla, Saku vald, Harju maakond. LC4157	E-mail: hardi.tamme@enersense.com Tel nr: +372 5174402	Joon nr: 003	
		Mõõtkava:-	
Joonise nimetus: Ristumine teega		Projekteeris: Hardi Tamme Kontrollis: Janar Kubbi	