


Isikliku kasutusõiguse seadmise plaan

IKÕ ala Pos nr (plaanil)	Kinnistu registriosa nr	Katastriüksuse tunnus, nimi ja sihtotstarve	IKÕ ala pindala ruutmeetrites m ²
Pos 2	4208050	62901:002:0033 24232 Savikoti-Pärsti tee transpordimaa	320

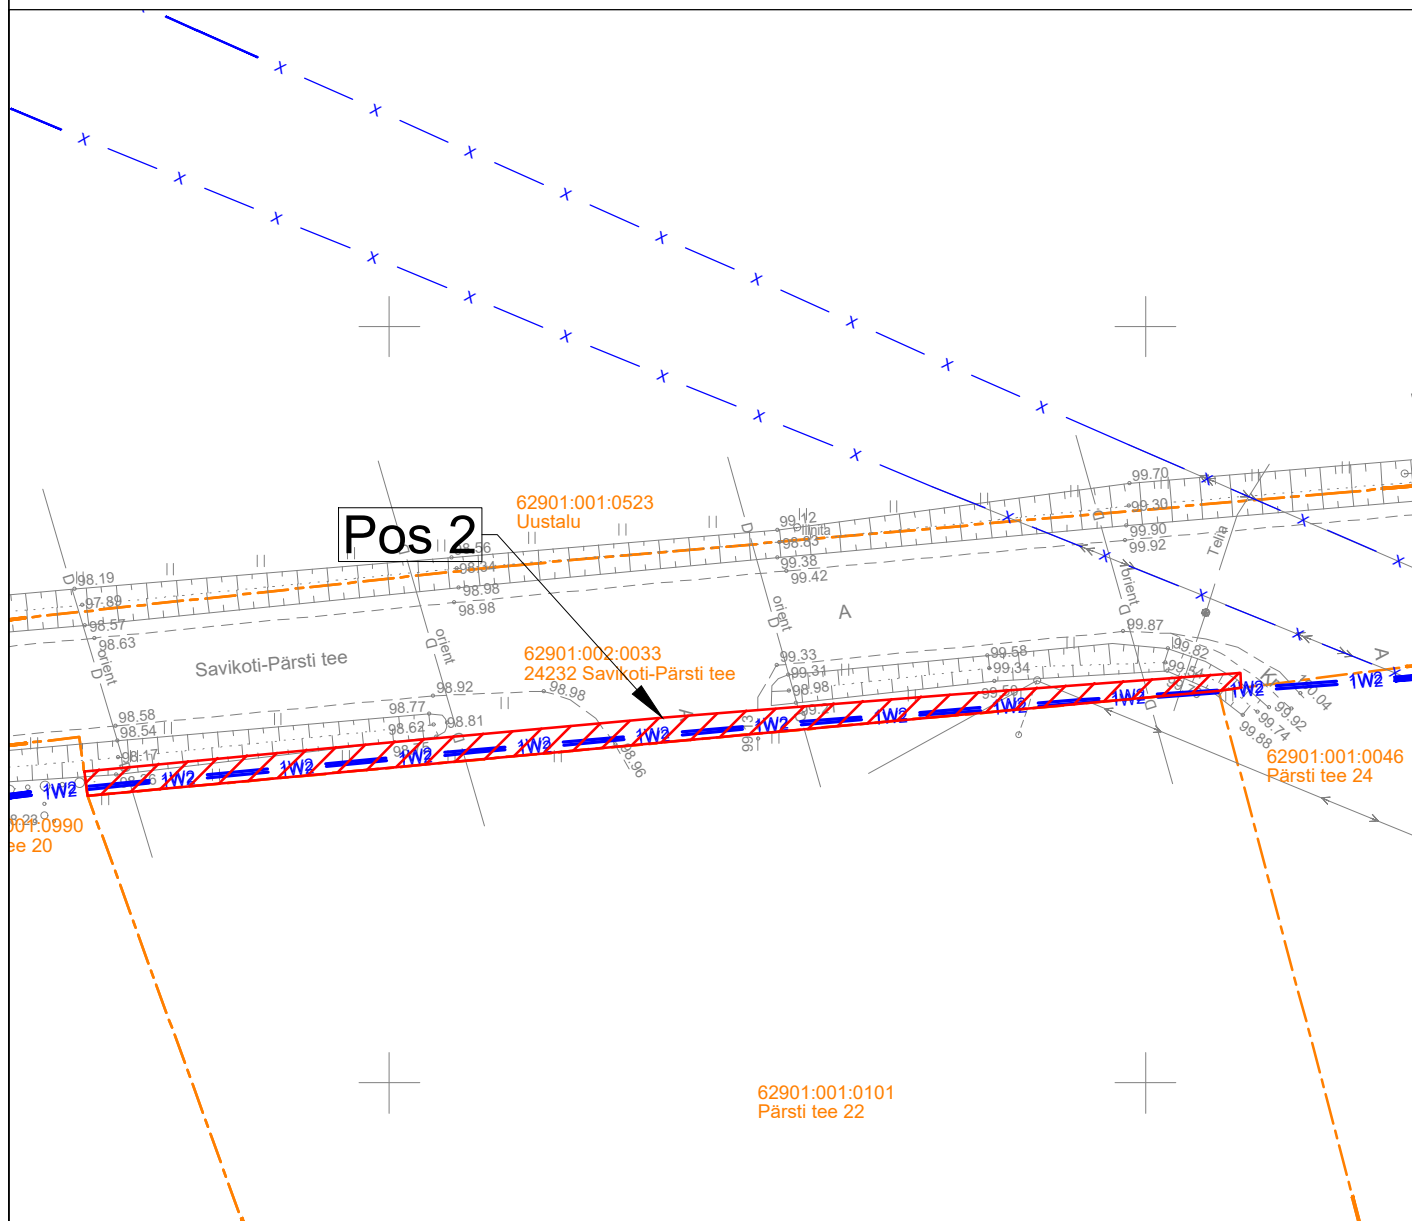

IKÕ seadmise ala



Kinnistute piirid



Projekteeritud keskpinge maakaabel kaablikaitsetorus (esimene nr kaablite arv)



Demonteeritav võrk ja seadmed

Projekteeritava maakaabli pikkus 216 m

Projekti nimi / aadress
Viljandi-VASTEMÕISA. IP8579. Tööprojekt.

Töö nr
25-110

Koostaja
Tõnis Kuusk
+372 5568 9833; tonis.kuusk@stromtec.ee

Mõõtkava
M1:500

Leht / formaat
2/2 A4

Kuupäev
04.02.2026