



Joonis 2.5

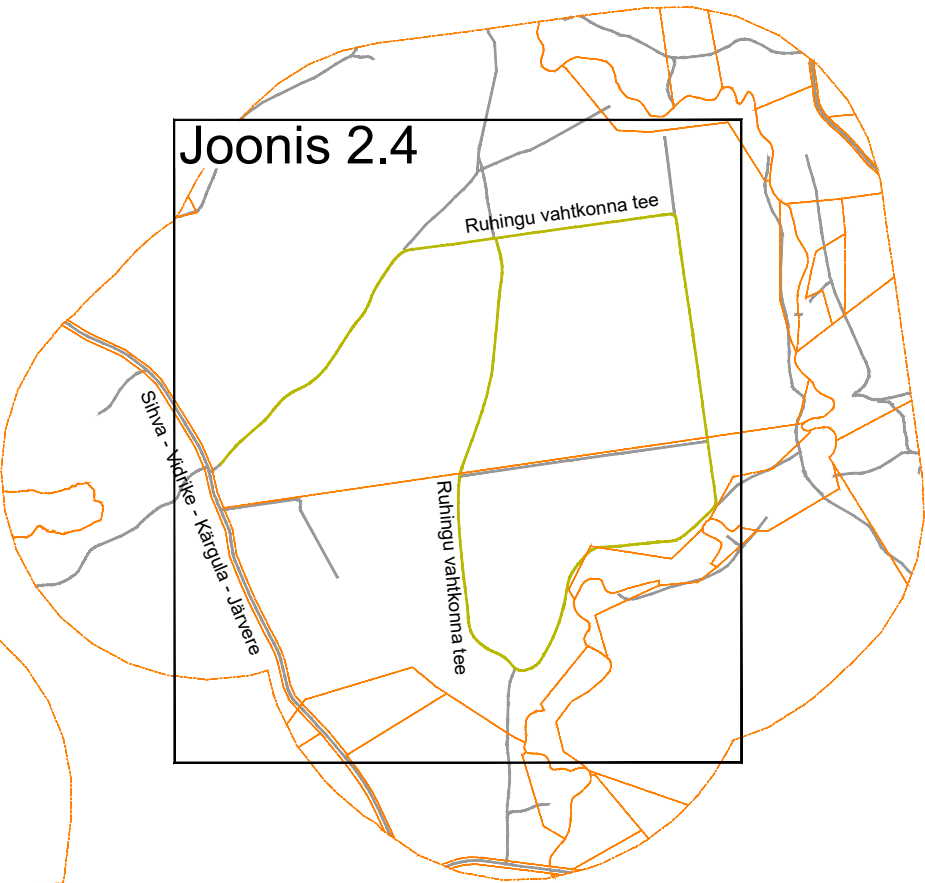


Joonis 2.4

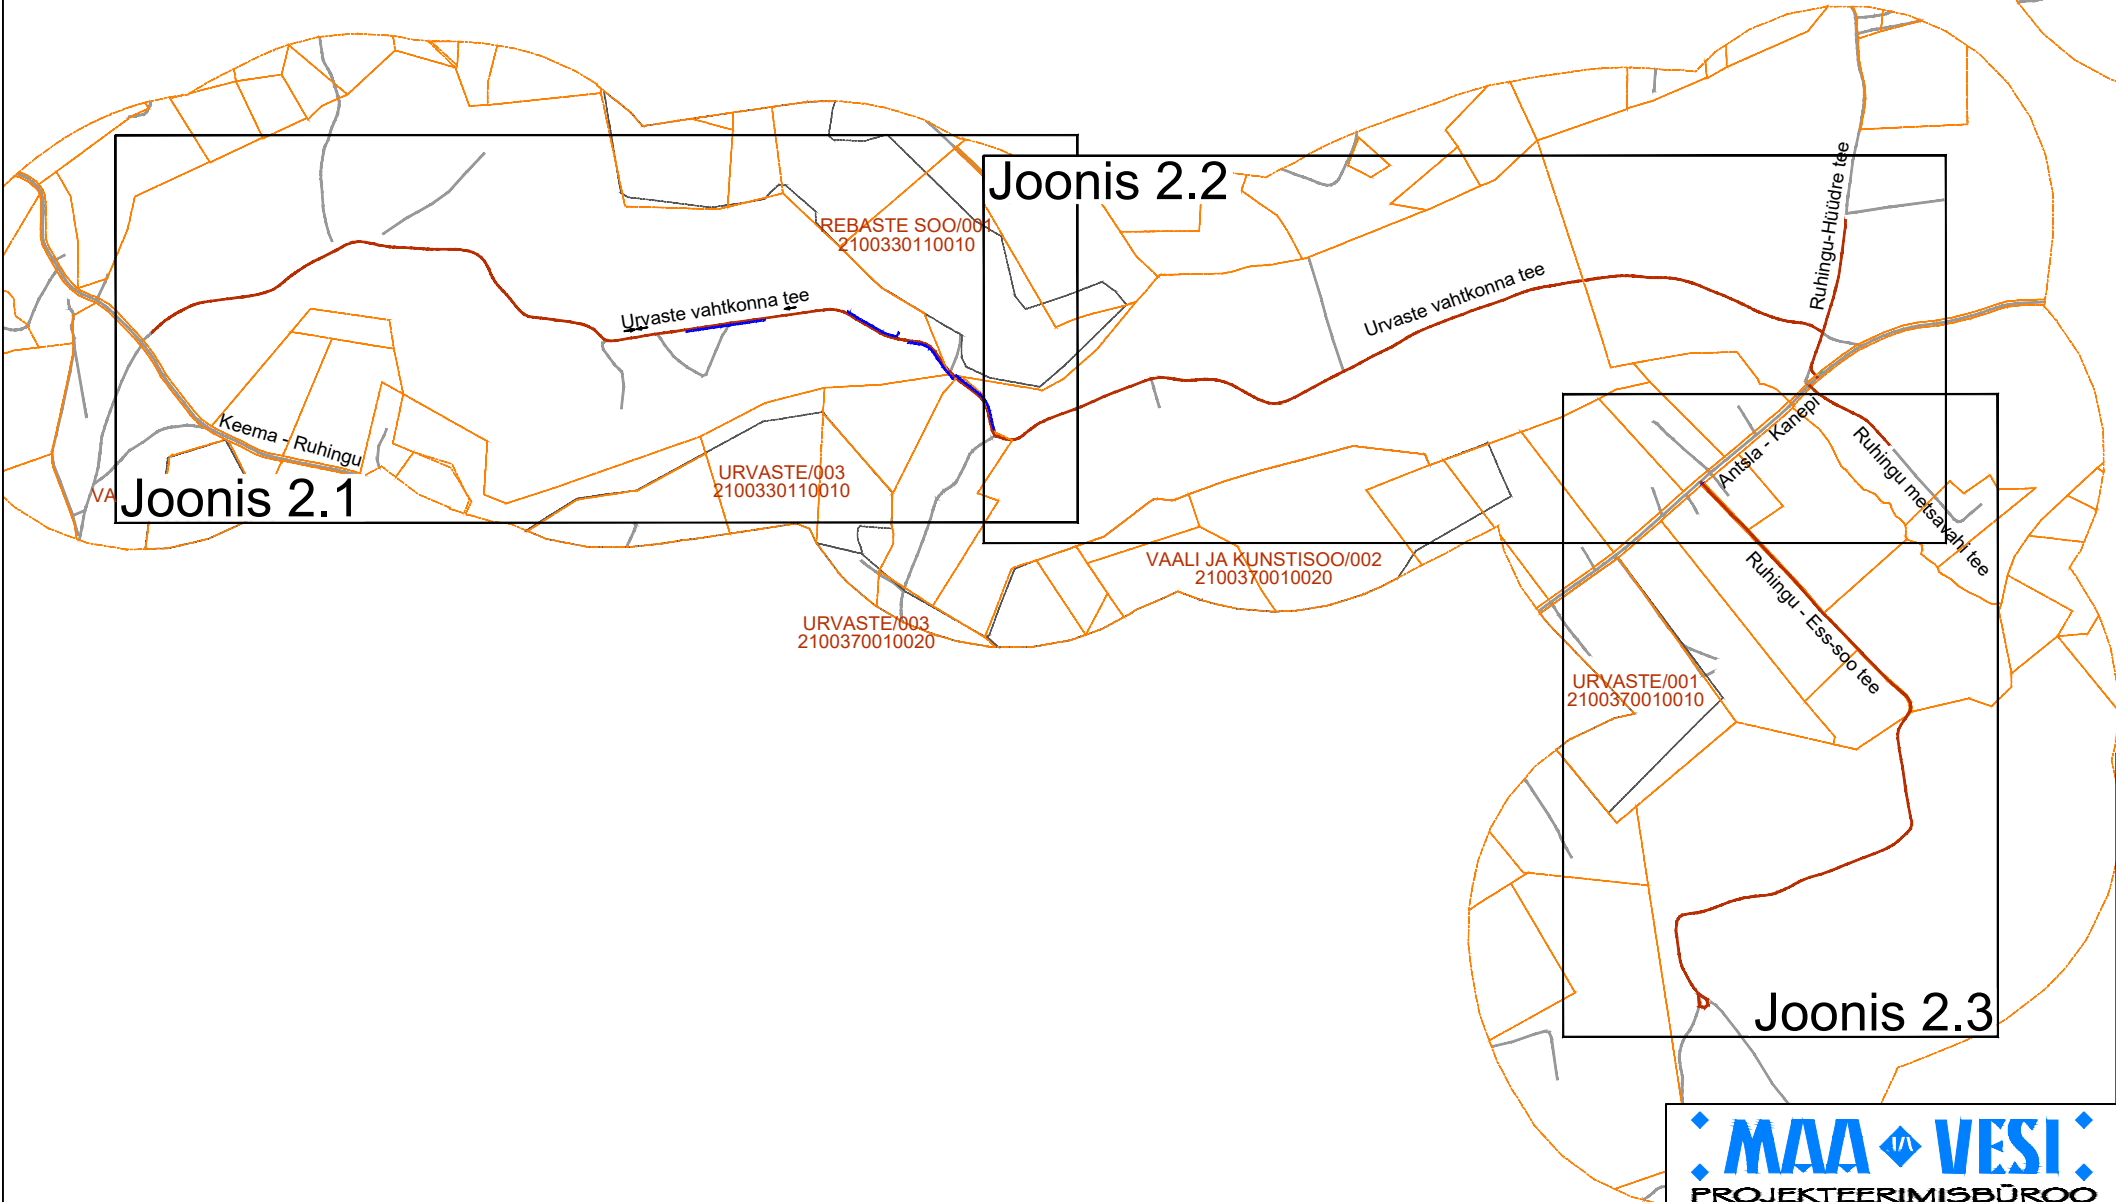

Joonis 2.2

Joonis 2.1

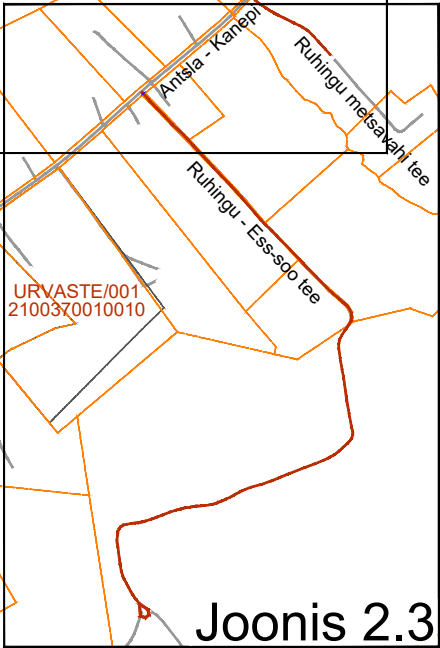

Joonis 2.3

- Katastriüksuse piir
----- Maaparandusehitise ringpiir
----- Sillaotsa - Restu Olemasolev tee koos nimega
----- Urvaste vahtkonna tee Rekonstrueeritav tee
----- Uiaakatsi karjääri tee koos nimega
----- Rühingu vahtkonna tee Ehitatav tee koos nimega
----- Uuendatav tee koos nimega
Urvaste/003 Maaparandusehitise nimetus
2100330110010 ja kood ning
maaparandussüsteemi kood



Tulika 19
10613 Tallinn
tel. 6528408
tel. 5070951
maajavesi@maajavesi.ee

MATER reg.nr.MP0008-00
MTR
reg.nr.EP10033667-0001

Töö number:
221410

Tellija:
Riigimetsa Majandamise Keskus

Autor:
J.Käsk

Vast.spets:
H.D.Ots

Objekt:
Rühingu teed

Joonise nimi:
Projektplaanide asendiplaan

Joonis 1 Leht 1 Mõõt 1:20000 Kuup. 06.2023