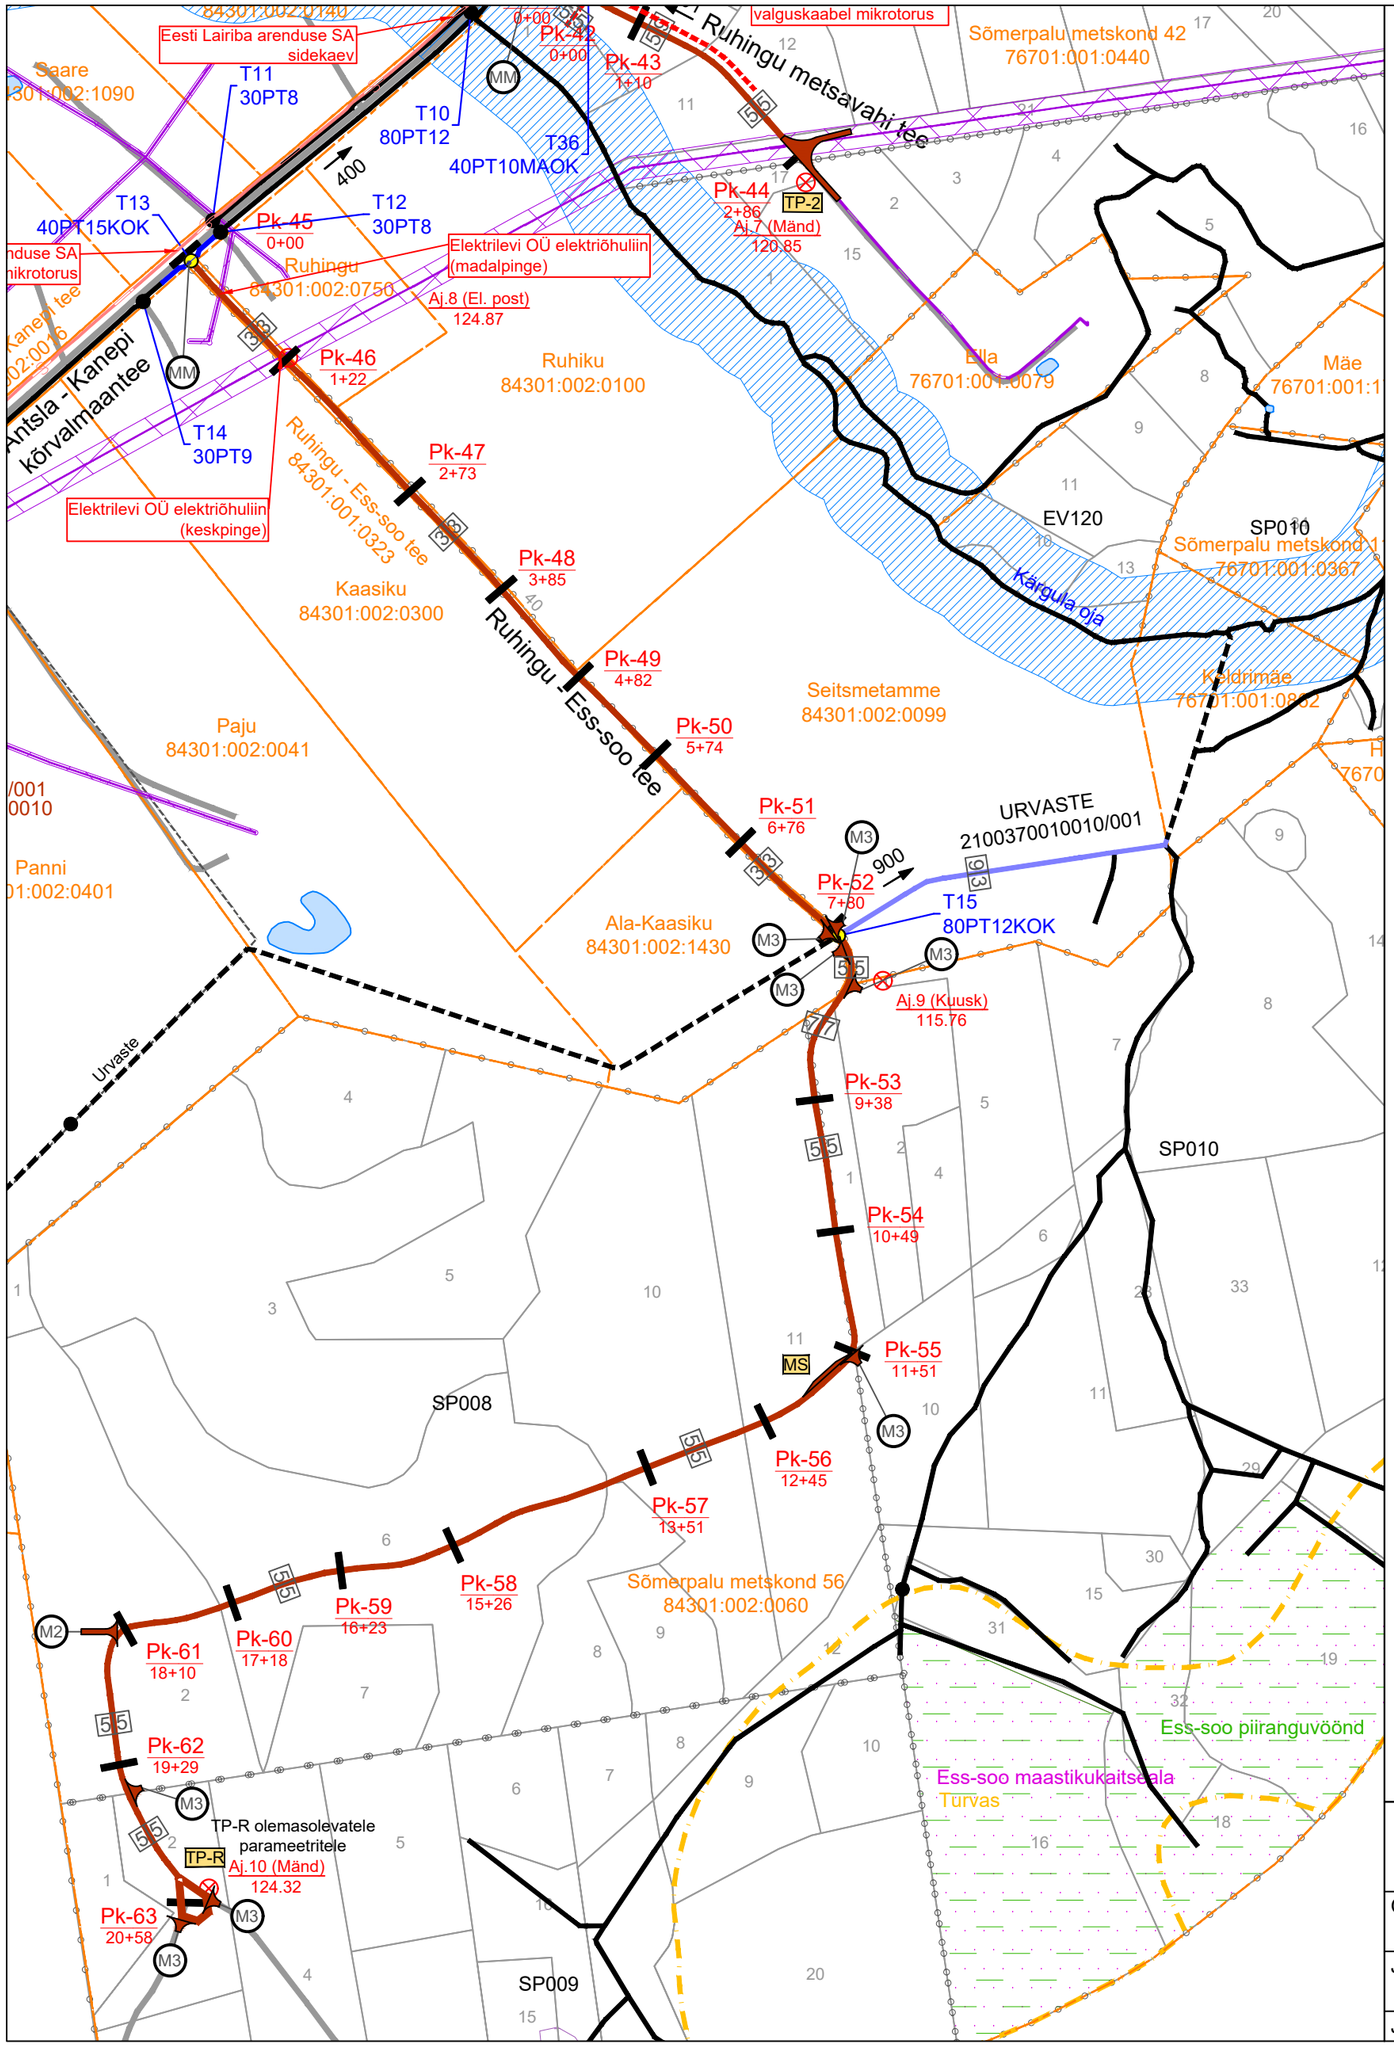

Sõmerpalu metskond 5
84301:002:0620

- Katastriüksuse piir nime ja tunnusega
- Aj.1 (Kuusk) 98.22 — Ajutine reeper andmetega
- QE148 — Maaparandusehitise ringpiir
- Kvartali piir koos numbriga
- 4 — Eraldise piir ja number
- Sillaotsa - Restu — Olemasolev tee koos nimega
- Ruhingu vahtkonna tee — Uuendatav tee koos nimega
- Urvaste vahtkonna tee — Rekonstrueeritav tee koos nimega
- Uiakatsi karjääri tee — Ehitatav tee koos nimega
- Pk-1 0+00 — Tee pikett koos tähisega looduses

Veejuhe numbri, trassi laiuse ja voolusuunaga (voolusuuna nool näitab mullavalli asukohta kuivenduskraavidel ja eesvooludel. Teekraavidel ja voolunõvadel mitte:

- Ol.olevasse seisu jääv kraav
- Ol.olevasse seisu jääv eesvool
- Rek. kuivenduskraav
- Rek. teekraav
- Rek. nõva
- Ehitatav teekraav
- Ehitatav nõva
- Uuendatav teekraav
- Uuendatav eesvool
- TT1 — Rekonstrueeritav tuletõrjetiik

Truup:
- Ololevasse seisundisse jääv
- Uuendatav
- Rekonstrueeritav
- Likvideeritav
- Ehitatav
- 48 — Trassi laius tee/kraavi teljest (m)

T39 50PT12MAO — Truubi number, läbimõõt (cm), materjal (PT, TT), pikkus (m) ning otsaku tüüp

- 1-20 kV — Keskpinge õhuliin
- <1 kV — Madalpinge õhuliin
- Elektrimaakaabel
- S — Sidevõrgu kaabel
- Maardlate piir

- Seisuveekogu
- Natura elupaik
- Püsielupaiga sihtkaitsevöönd
- Liigi leiukoht
- VEP nr EE00551 — Vääriselupaik tunnusega
- Pärandkultuuri objekt
- Elektriliinide kaitsevööndid
- Elektrimaakaabelliinide kaitsevööndid
- Sidekaabli kaitsevööndid
- Looduskaitseala
- Veekogu piiranguvöönd
- Piiranguvöönd

- R-T — T-kujuline ristmik
- R-T — T-kujuline ristmik, uuendatav
- TP-T — T-kujuline sõidukite tagasipööramise koht tähisega
- TP-1 TP-2 — TP-1 ja TP-2 sõidukite tagasipööramise koht tähisega
- TP-R — Ringikujuline sõidukite tagasipööramise koht tähisega
- MS — Möödasõidukoht koos tähisega
- MS — Möödasõidukoht uuendatav
- MM — Mahasõidukoht maanteelt
- M1 — Mahasõidukoht M1
- M2 — Mahasõidukoht M2
- M3 — Mahasõidukoht M3
- M5 — Mahasõidukoht M5
- M3 — Mahasõidukoht M3 uuendatav
- M5 — Mahasõidukoht M5 uuendatav
- Tee lõpp/algus
- km 2,48 — Tekstiline märkus
- SB1 — Ehitatav settebassein numbriga

MAA VESI PROJEKTEERIMISBÜROO
Tulika 19
10613 Tallinn
tel. 6528408
tel. 5070951
maavesi@maavesi.ee
MATER reg.nr.MP0008-00
MTR reg.nr.EP100336G7-0001

Töö number:	221428
Tellija:	Riigimetsa Majandamise Keskus
Objekt:	Ruhingu teed
Joonise nimi:	Projektplaan
Autor:	H.D.Ots
Vast.spets:	H.D.Ots

Joonis	2.3	Leht	3/5	Mõõt	1:5000	Kuup.	06.2023