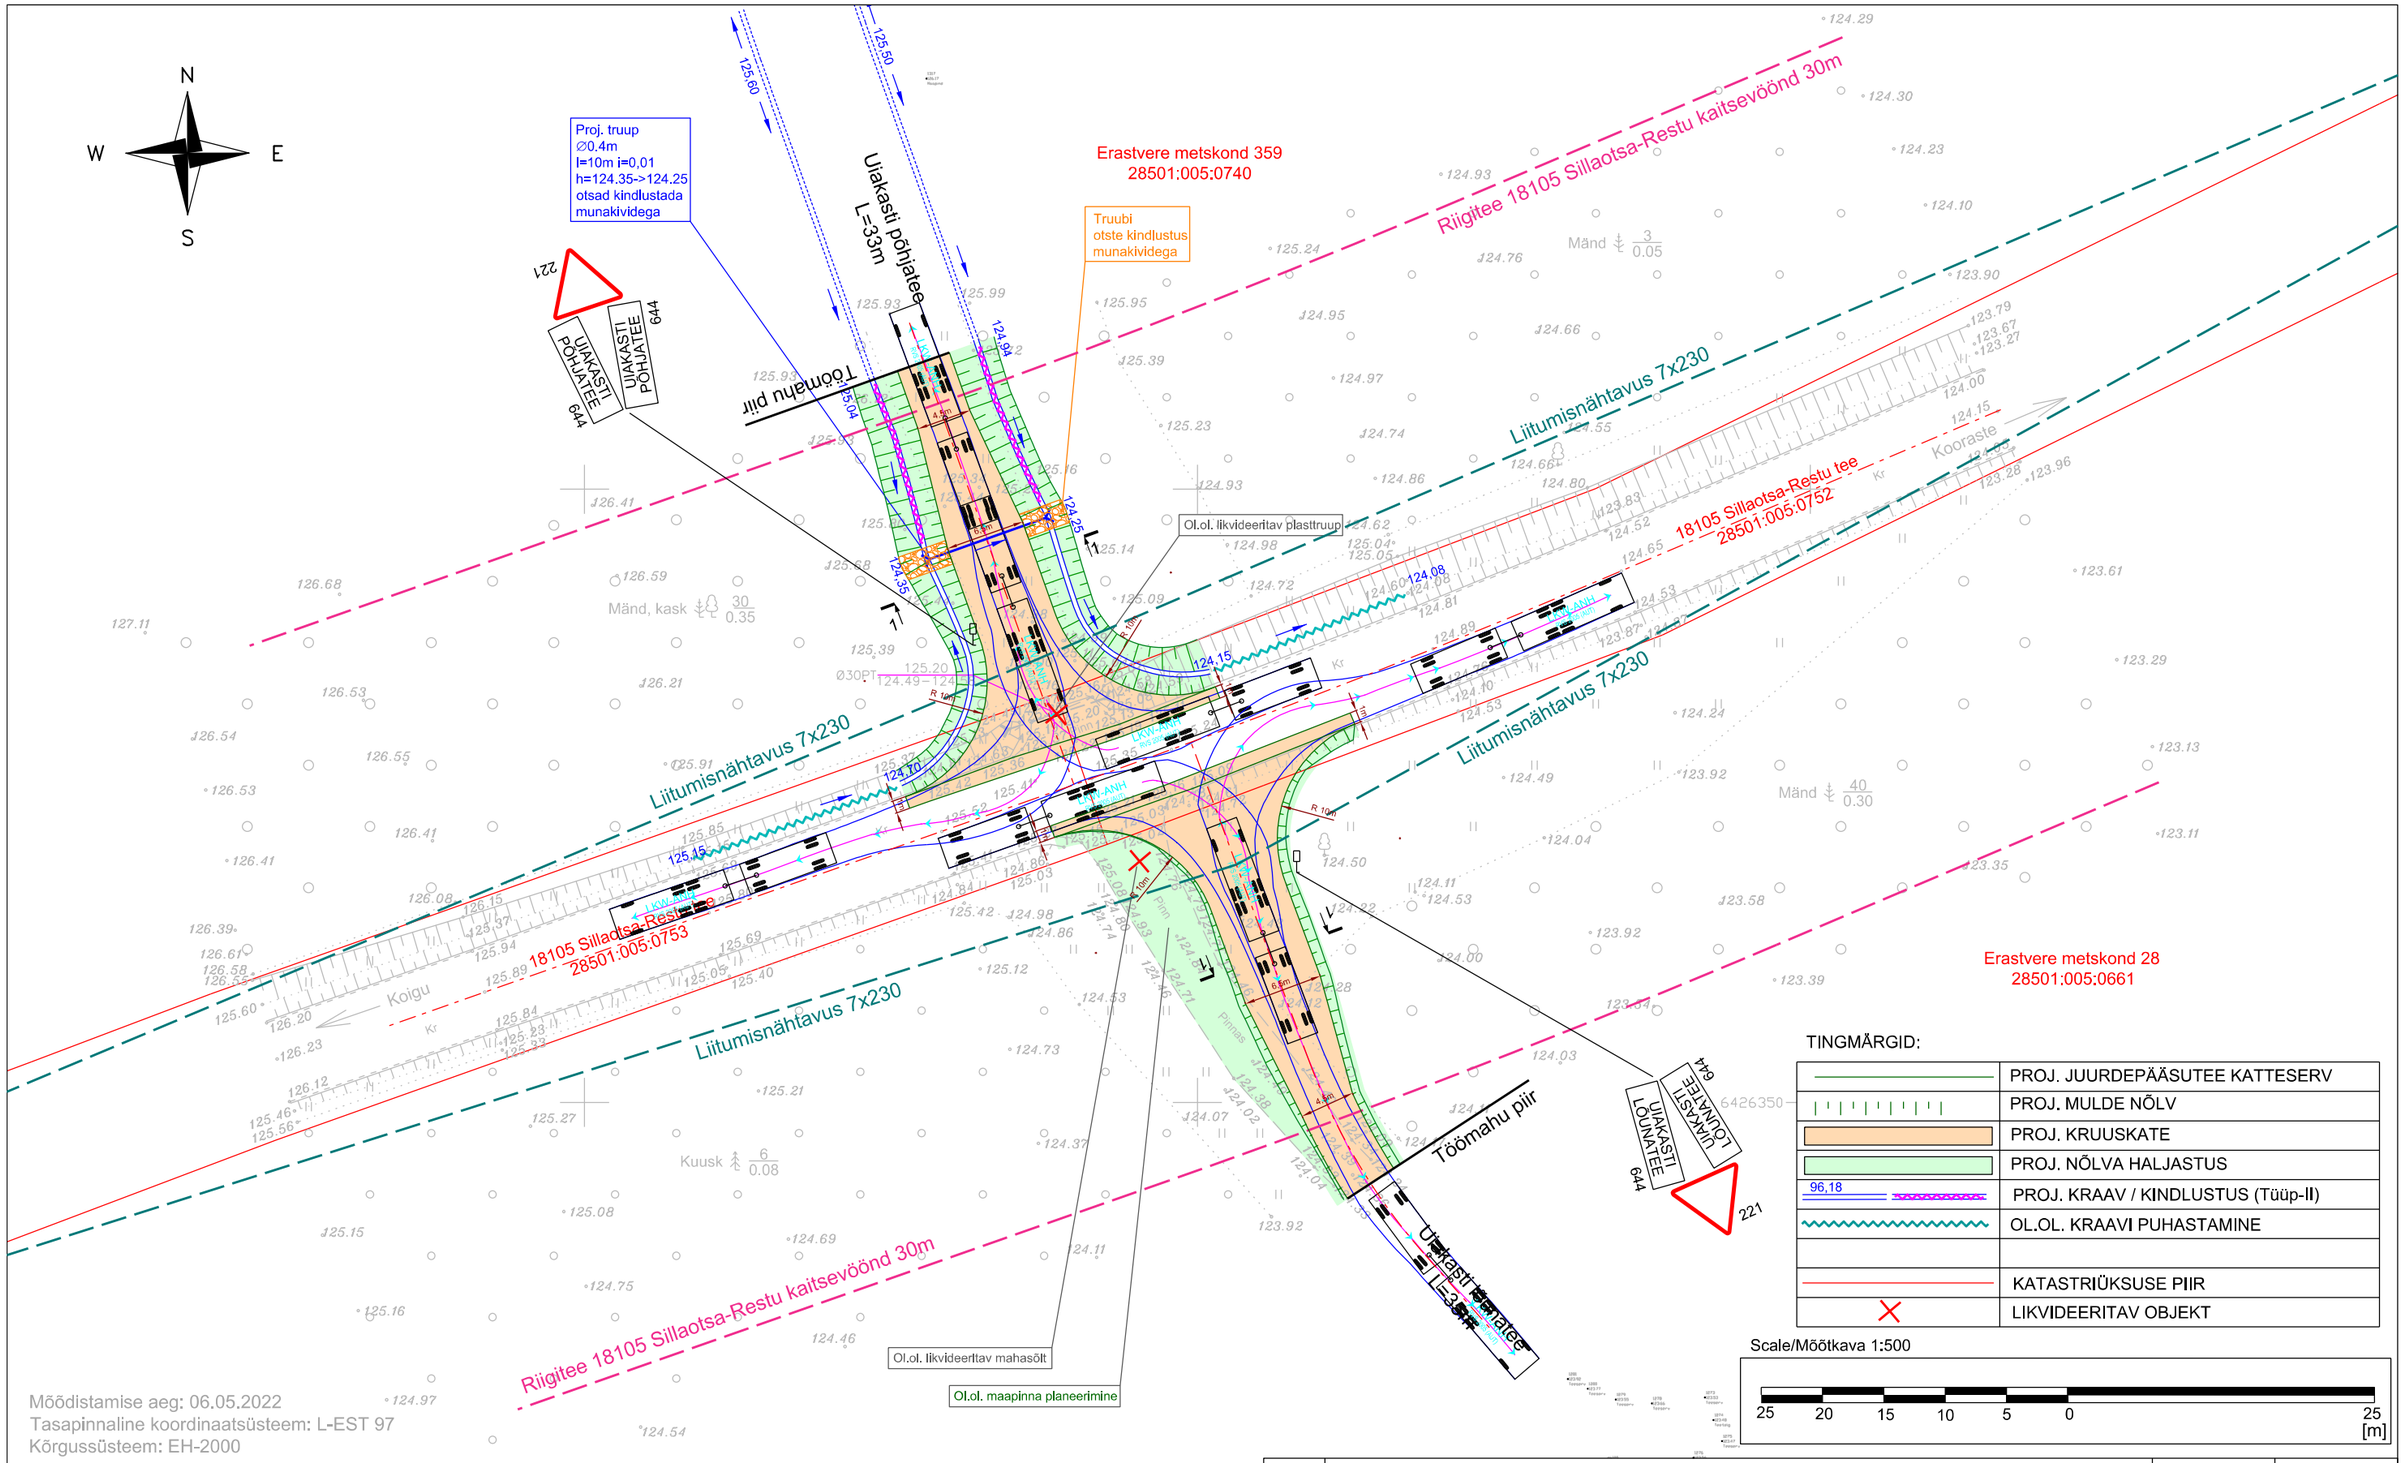

TINGMÄRGID:

	PROJ. JUURDEPÄÄSUTEE KATTESERV
	PROJ. MULDE NÕLV
	PROJ. KRUUSKATE
	PROJ. NÕLVA HALJASTUS
96,18	PROJ. KRAAV / KINDLUSTUS (Tüüp-II)
	OL.OL. KRAAVI PUHASTAMINE
	KATASTRIÜKSUSE PIIR
	LIKVIDEERITAV OBJEKT

Scale/Mõõtkava 1:500

25 20 15 10 5 0 25 [m]

Mõõdistamise aeg: 06.05.2022
Tasapinnaline koordinaatsüsteem: L-EST 97
Kõrgussüsteem: EH-2000

MAA VESI PROJEKTEERIMISBÜROO
Tulika 19
10613 Tallinn
tel. 6528408
tel. 5070951
maajavesi@maajavesi.ee
MATER reg.nr.MP0008-00
MTR reg.nr.EP10033667-0001

Töö number: 221428

Objekt: Ruhingu teed

Tellija: Riigimetsa Majandamise Keskus

Autor: J.Käsk

Joonise nimi: Sillaotsa - Restu kõrvalmnt nr 18105 ja ehitatavate Uiakatsi põhjatee ja Uiakatsi lõunatee ristumiskoha topo-geodeetiline maa-ala plaan

Vast.spets: T.Ploompuu

Joonis	4	Leht	4/4	Mõõt	1:500	Kuup.	04.2023

Nr.			

Teelahendused OÜ
MTR ELK000135, EEP004085, EPE001377

TELLIJA/CLIENT: AS Projekteerimisbüroo Maa ja Vesi
OBJEKT/OBJECT: Põlva maakond, Kanepi vald, Rebaste küla, 18105 Sillaotsa-Restu tee
LÕIK/SECTION: Mahasõidukoht Uiakasti lõunateele, km 1,155
Mahasõidukoht Uiakasti põhjateele, km 1,165

PROJ/DESIGNED	ALLKIRI/SIGNATURE	KUUPÄEV/DATE	JOONISE NIMETUS/DRAWING NAME				
A. Afanasjev		25.04.2023	Autorongi pöördekoridorid (18,75m)				
KONTR/CHECKED	ALLKIRI/SIGNATURE	KUUPÄEV/DATE	PROJ NR/PROJ NO	JOONISE NR/ DRAWING NO	PROJ ETAPP/DESIGN STAGE	MÕÕT/SCALE	REV
J. Jermolovitš		25.04.2023	PP-23-07	3.3	Põhiprojekt	1:500	0