



| IKÕ ala Pos nr (plaanil) | Kinnistu registriosa number | Katastriüksuse tunnus, nimi | IKÕ ala pindala m2 |
|--------------------------------|-----------------------------------|---|-----------------------|
| 6 | 3829850 | 79401:006:0059, 39 Tartu-Jõgeva- Aravete tee | 255 |

TINGMÄRGID

- IKÕ seadmise ala
- Kinnistu piirid
- V1

Projekteeritud veetorustik
- KS1

Projekteeritud survekanalisatsioon

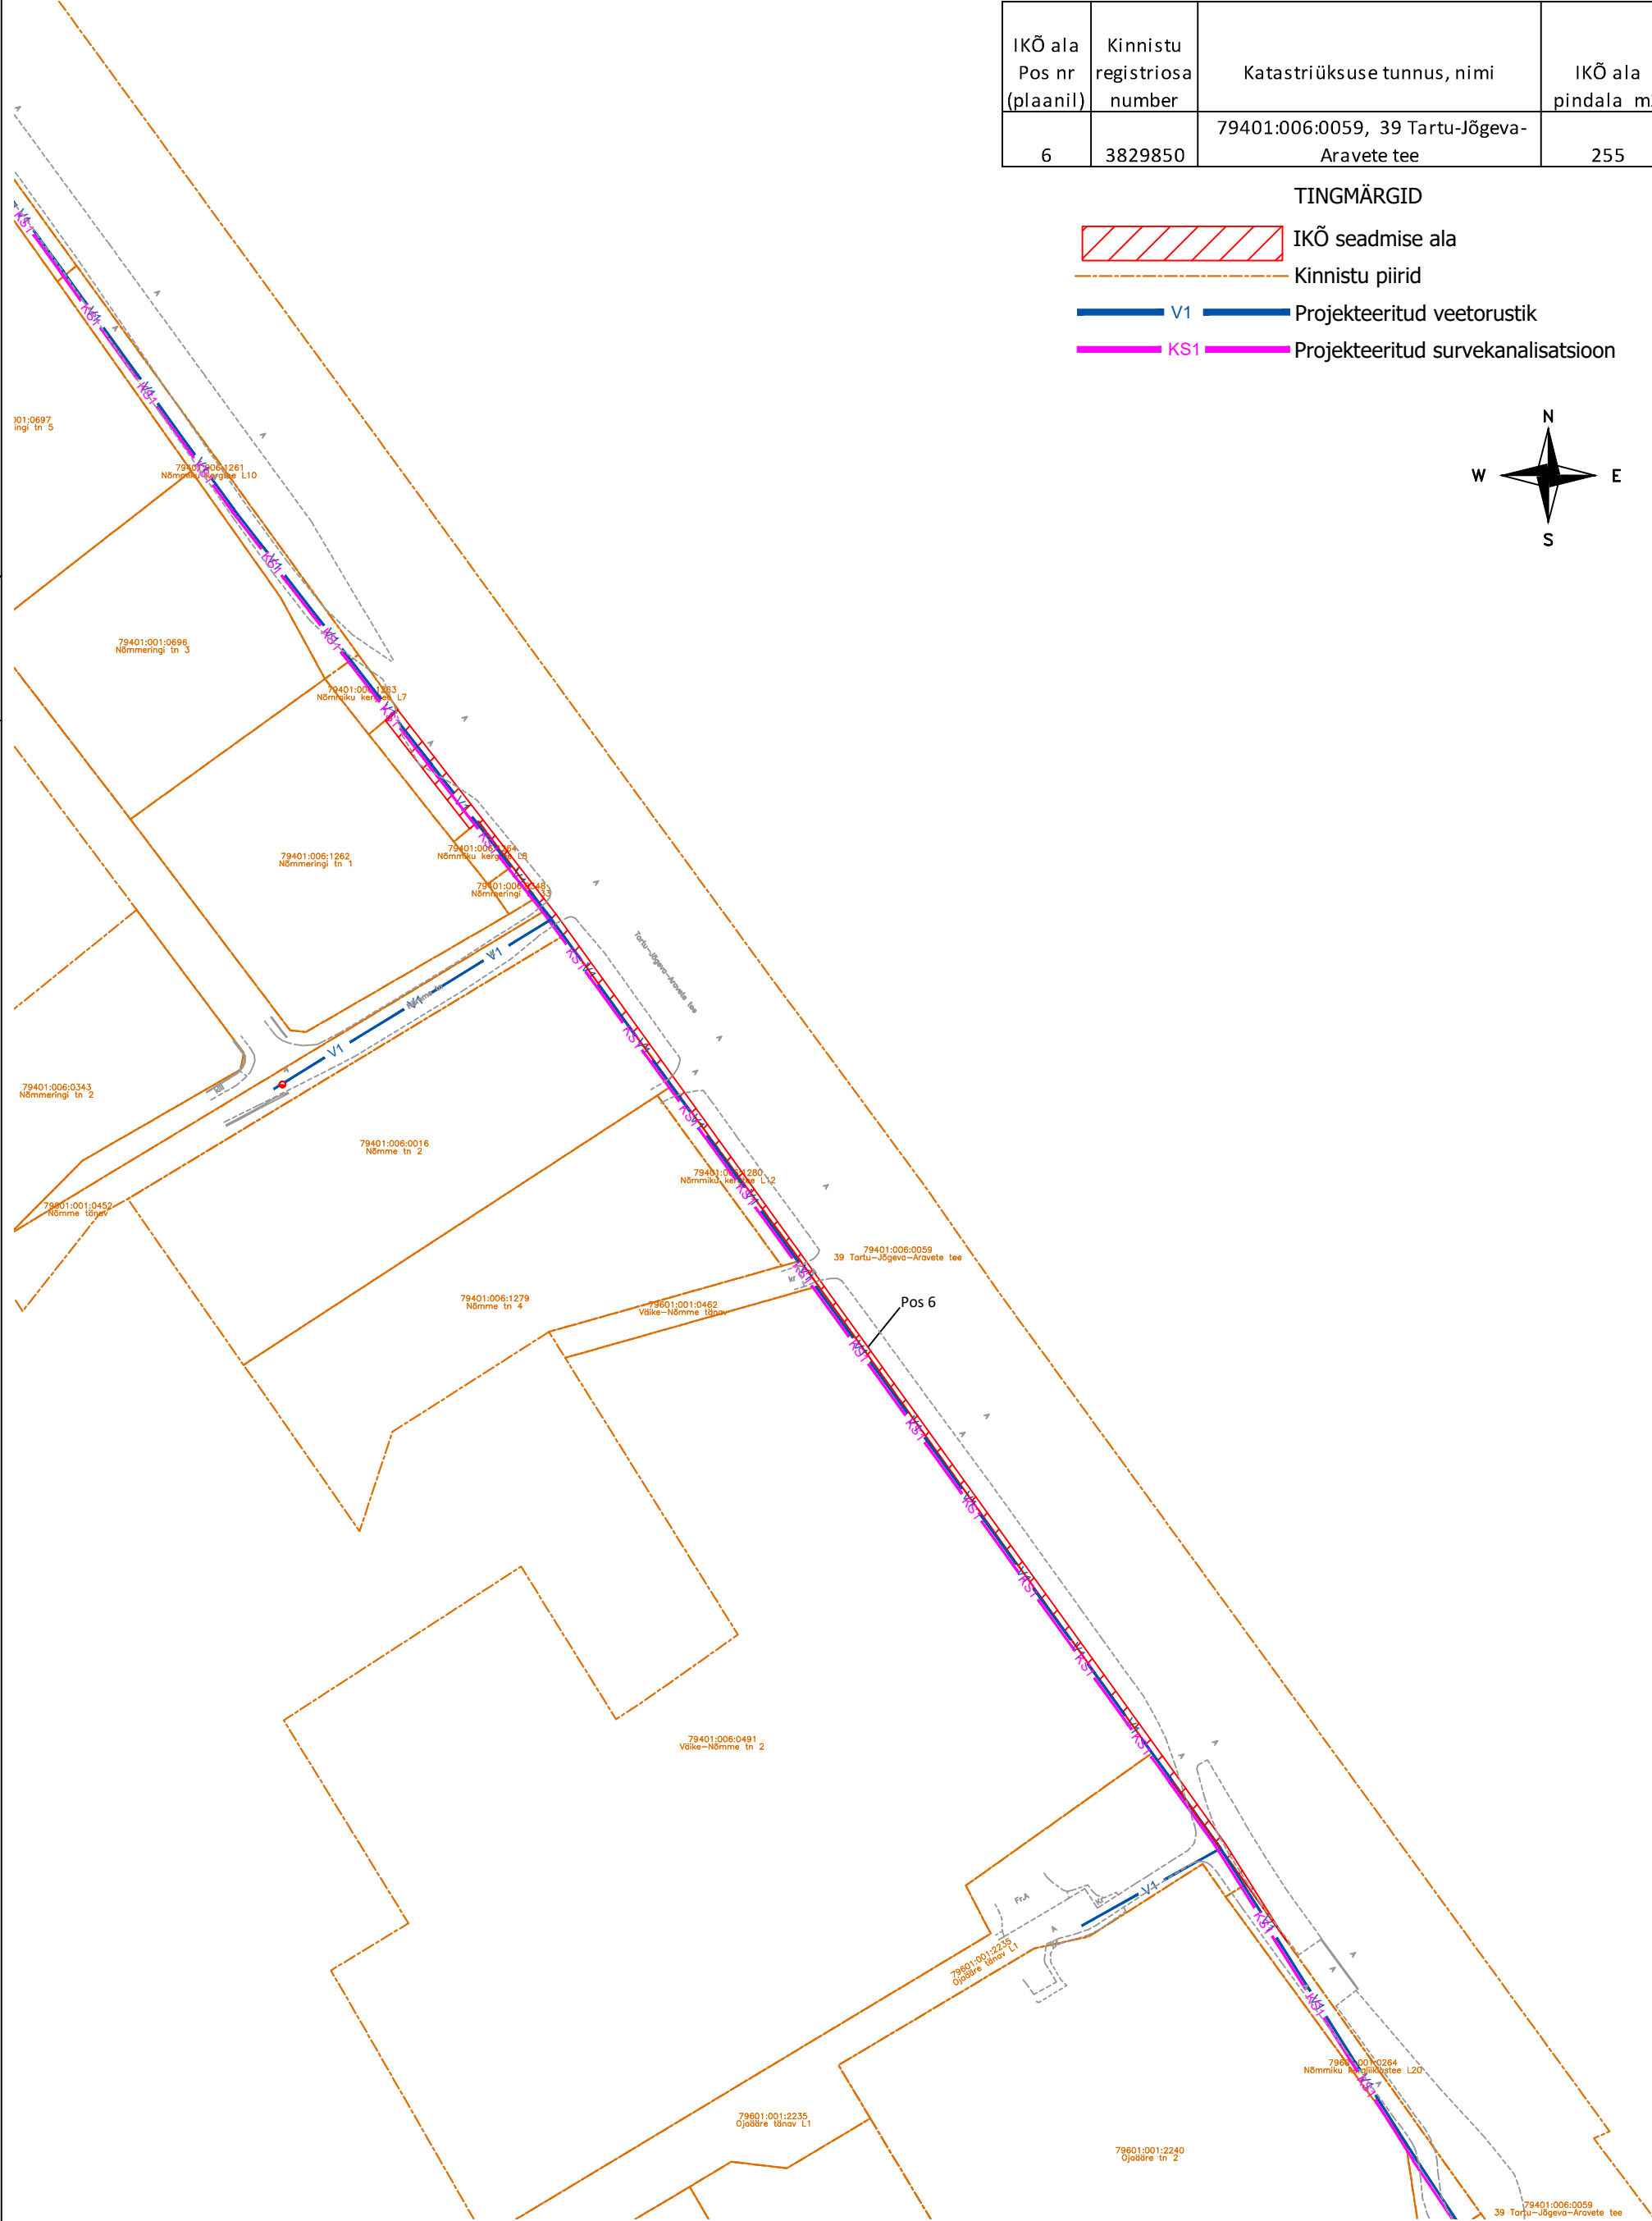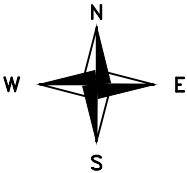

KLM Projekt. OÜ
Sepise tn 1, Tallinn, Harju maakond
tel. 514 4725
info@klmProjekt.ee
reg. kood: 11074214
MTR nr: ETP003312

| | | | | |
|-------------------|---|-------|--------|--------------------|
| Tellija: | AS Emajõe Veevärk | | | |
| Projekti nimetus: | Vahi aleviku ja Erala küla vahelise ÜVK projekteerimine. | | | |
| Objekt: | Erala küla reoveepuhasti (Partneri kinnistu) kuni Vahi alevik (Ängelheina tänav), Tartu maakond | | | |
| Joonis: | ISIKLIKU KASUTUSÕIGUSE PLAAN | | | Projekti nr.: 0325 |
| Joonise nr.: | Mõõtkava: | Leht: | Paber: | Stadium: |
| — | — | — | — | — |

| | | | |
|-------------|------------|---------------|------------|
| | Nimi | Allkiri | Kuupäev |
| Kinnitas: | K. Laurits | /digiallkiri/ | 06.02.2026 |
| Kontrollis: | A. Lipkin | /digiallkiri/ | 06.02.2026 |
| Koostas: | A. Lipkin | /digiallkiri/ | 06.02.2026 |