


Lõige 1-1
(PK 0+17,50)


Märkus:
*Tee laius ja põikkalle vastavalt asendiplaanile

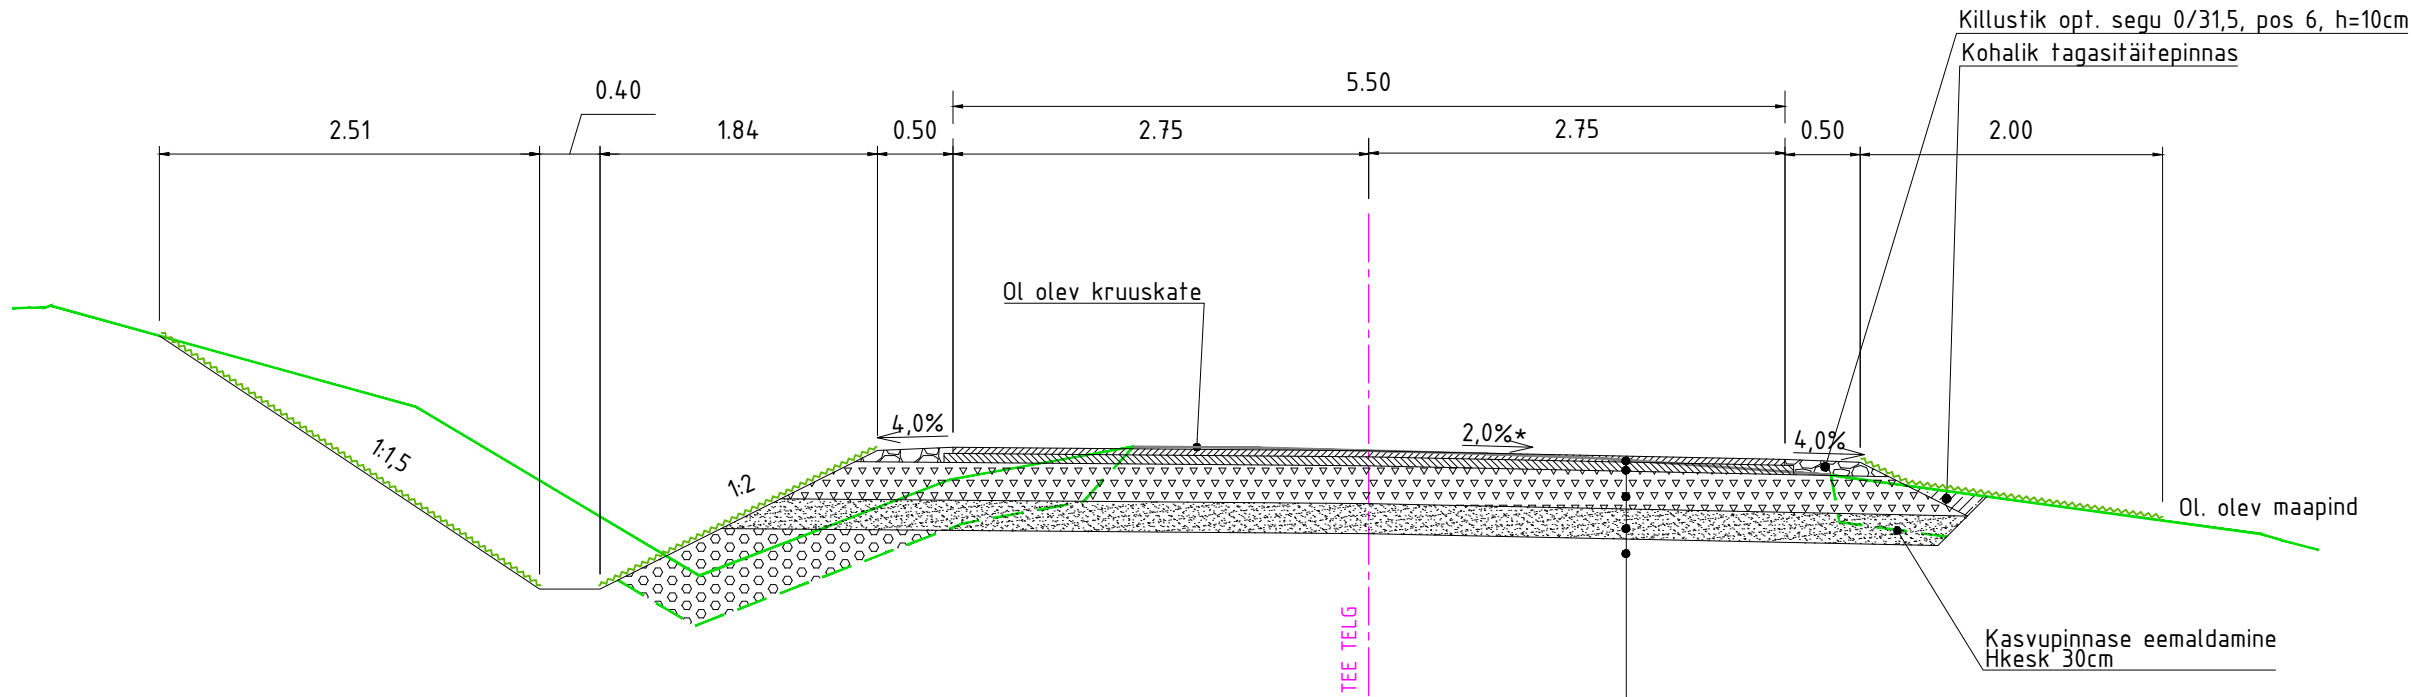


Tüüp 1

Tihe asfaltbetoon AC 12 surf	4cm
Poorne asfaltbetoon AC 20 base	6cm
Killustikalus fr 32/63, kiilutud fr 16/32+8/16 (E≥170 MPa)	25cm
Täitepinnas Tm 100 (f7), Kt≥0,98	20cm
Täitepinnas Tm 100 (f7), Kt≥0,94 (vajadusel)	
Aluspinnas, Kt≥0,94	

Ristumiskoha katendite kokkuviiimine

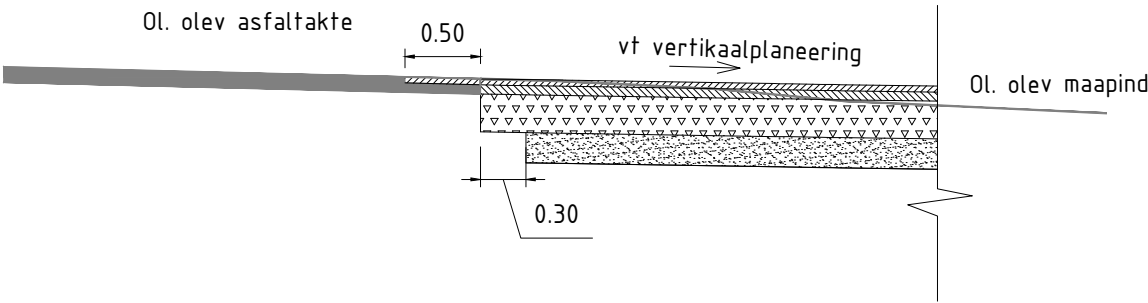

 <small>Road Engineering OÜ Reg.kood 12879658 Vibu 3-54, Tallinn, 10415 tel. +372 51 67 159, e-mail: erki.potisepp@gmail.com</small> PROJEKTEERIJAL		TELLIJA OÜ Melotrix grupp					
		OBJEKT Otepää-Lüüsjärve tee (nr 6360446) ristumiskoha rekonstrueerimise ehitusprojekt					
		ASUKOHT Otepää-Lüüsjärve tee (55701:001:0288), Otepää linn, Otepää vald, Valgamaa					
PROJEKTEERIJAL		JOONISE NIMETUS					
		Lõige 1-1 ja katendi kokkuviiimine					
PROJEKTEERIJAL	ALLKIRI	KUUPÄEV	PROJEKTI NR	JOONISE NR	PROJEKTI ETAPP	MÖÖTKAVA	REV
E. Potisepp		03.09.2025	P2507	TL-7-01	PP	1:50	0