Isikliku kasutusõiguse ala plaan

IKÕ ala Pos nr (plaanil)	Kinnistu registriosa nr	Katastriüksuse tunnus, nimi ja sihtotstarve	IKÕ ala pindala m²
Pos 1	13514850	27002:002:0211 21124 Laadjala-Karja tee Transpordimaa	130

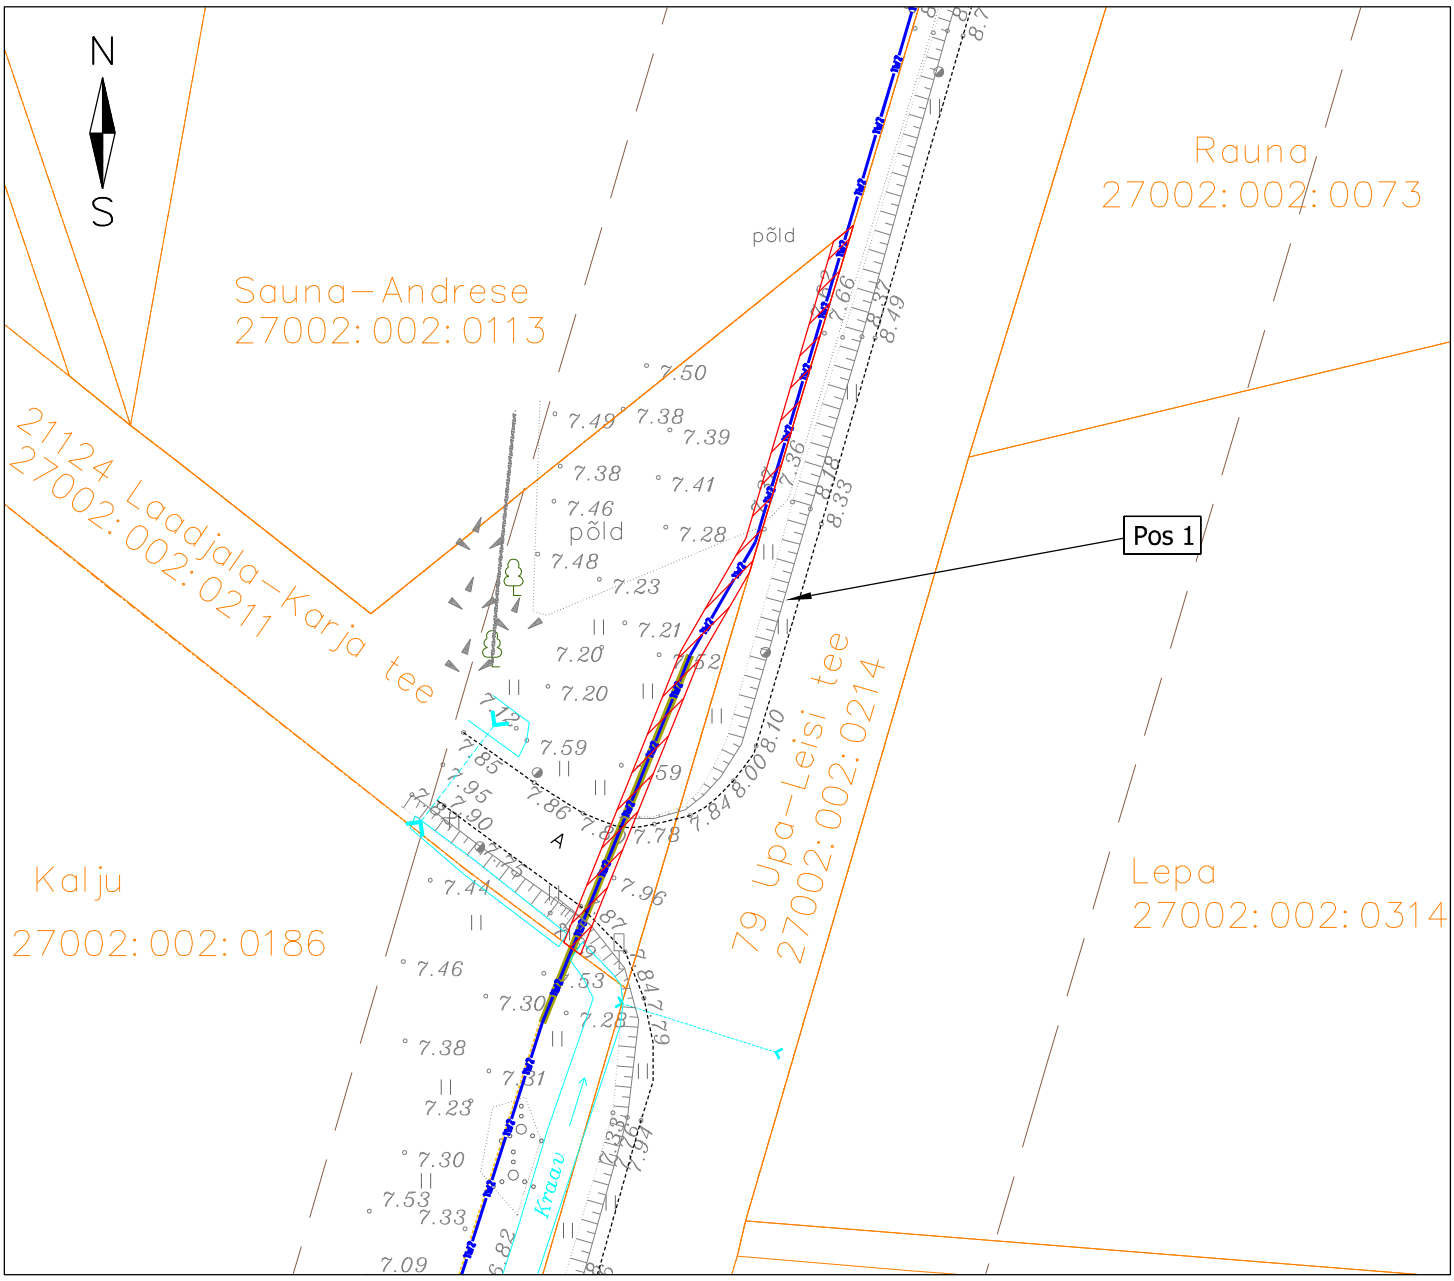

IKÕ seadmise ala

Kinnistute piirid

Projekteeritud 10 kV maakaabelliin kaitsetorus 750 N

Maakaabli paigaldus kinniselt puurimistorus

Projekteeritud kaablikaitse reservtoru

Projekteeritud maakaabli pikkus 77 m

Töö nimetus:	Pahi, Arsa ja Kiratsi 10 kV fiidrite ümberehitus Upa - Saue-Putla k., Saaremaa			*Töö nr.* TR1058
Koostaja:	enersense Leho Jõeäär	*Mõõtkava* M 1:750	*Leht/formaat* 1 / A4	*Kuupäev* 28.03.24