


Isikliku kasutusõiguse ala plaan

Jrk nr	IKÕala Pos nr (plaanil)	Kinnistu registriosade number	Katastriüksuse tunnus, nimi ja sihtotstarve	Asukoht riigitee (nr ja nimi) suhtes (lõigu algus ja lõpp km)	Ala pindala ruutmeetrites m²
1.	1	3212306	73001:001:0503, Tallipõllu tee, transpordimaa 100%	4 Tallinn-Pärnu-Ikla tee, kaitsevööndis km 120,58	ca 30 m²
2.	2	3212306	73001:001:0503, Tallipõllu tee, transpordimaa 100%	4 Tallinn-Pärnu-Ikla tee, kaitsevööndis km 120,65	ca 13 m²

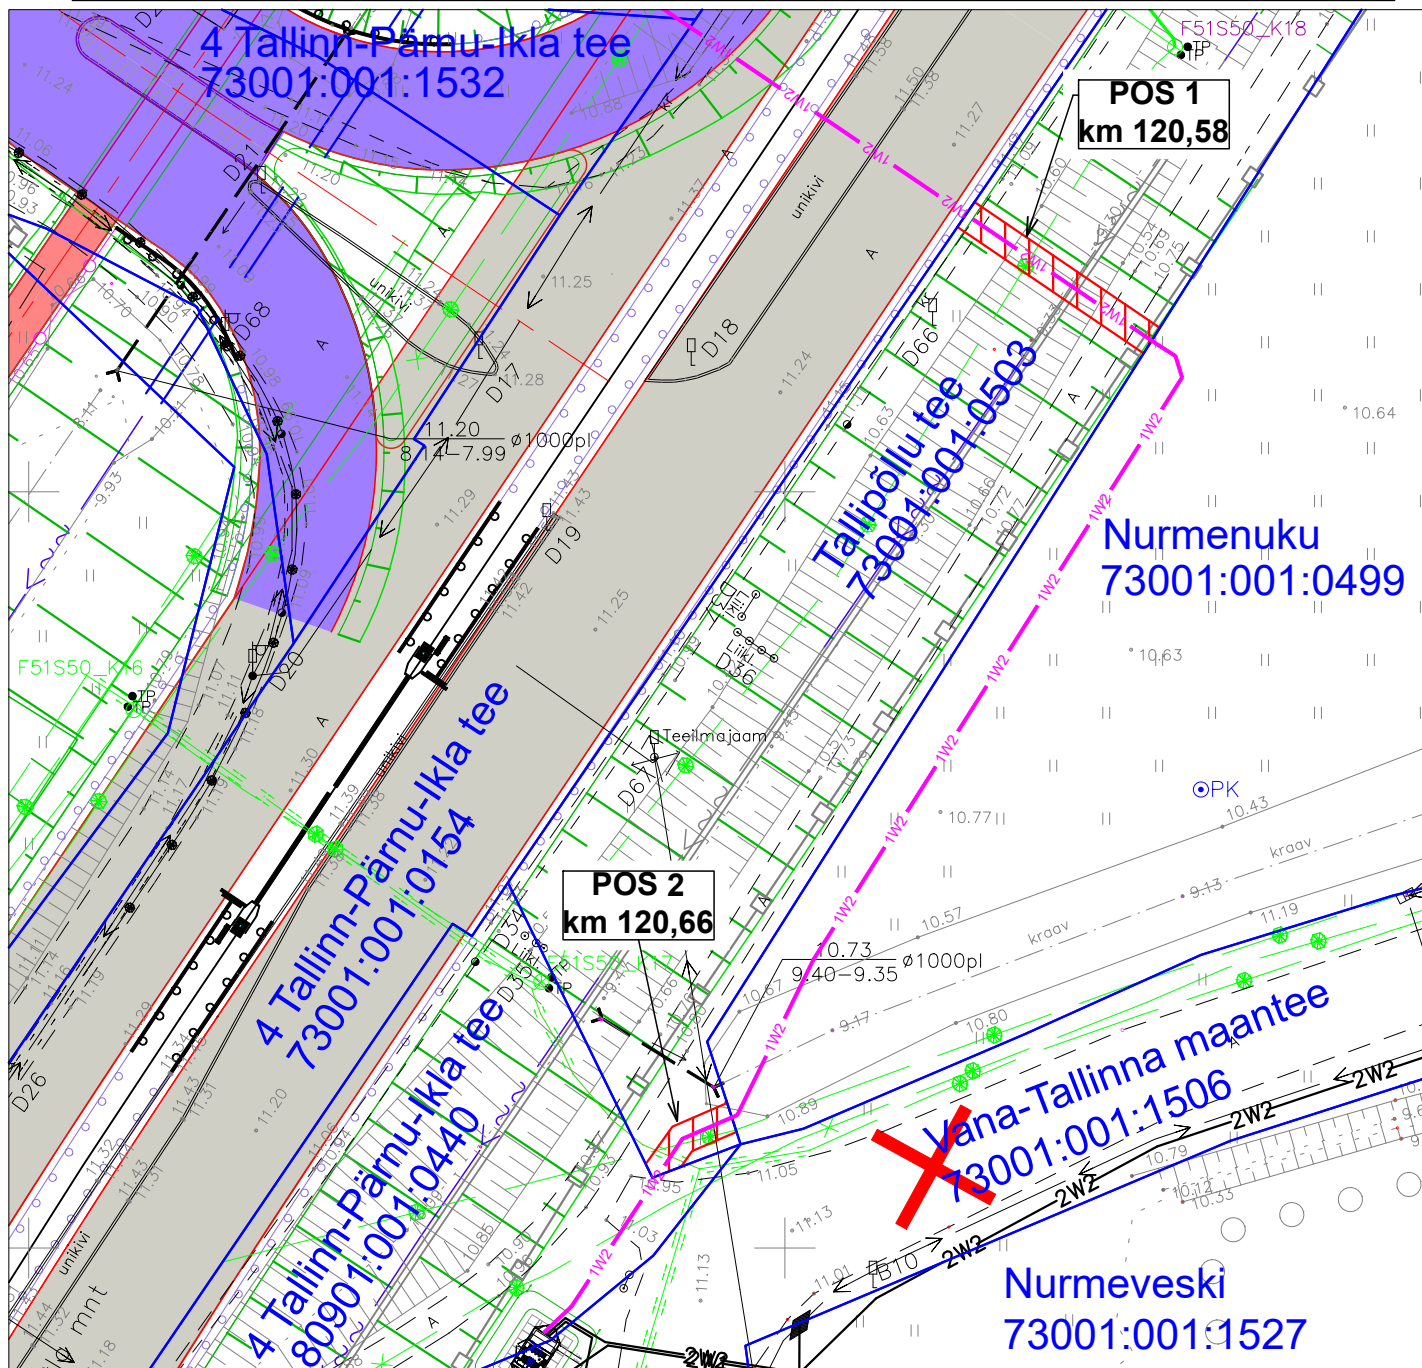

Kasutusõiguse ala



Katastriüksuse piir



Projekteeritud 10 kV maakaabel

Projekt				Tellija			
Peetri kinnistu laadimistaristu elektriliitumine Nurme küla Tori vald Pärnu maakond				Enefit Connect OÜ			
LEONHARD WEISS		Joonis		Joonise nr		LR8668	
E-post estonia@leonhard-weiss.com Telefon +372 601 2285 Registrikood 12083348 EL10665798-0001		Projekteeris	Karl M Põldsam	11.2023	+372 59002453	Mõõtkaava	1:500
		Kontrollis				Staadium	Tööprojekt
		Projektijuht				Keel	Leht 1
						EST	1