Tingmärgid projekteeritud:

- 10kV õhuliini vahetus
- Asendatav mast
- Asendatav toega mast
- Mastitõmmits
- Demonteeritavad elemendid

Tingmärgid olemasolevad:

- 10 kV õhuliin
- Kinnistu piir

H - masti kogukõrgus
l - toe/tõmmitsa paigalduskaugus mastist
H1 - masti paigaldussügavus (erijuhtumil)
a - toe/tõmmitsa kinnituskaugus põhitraaversist

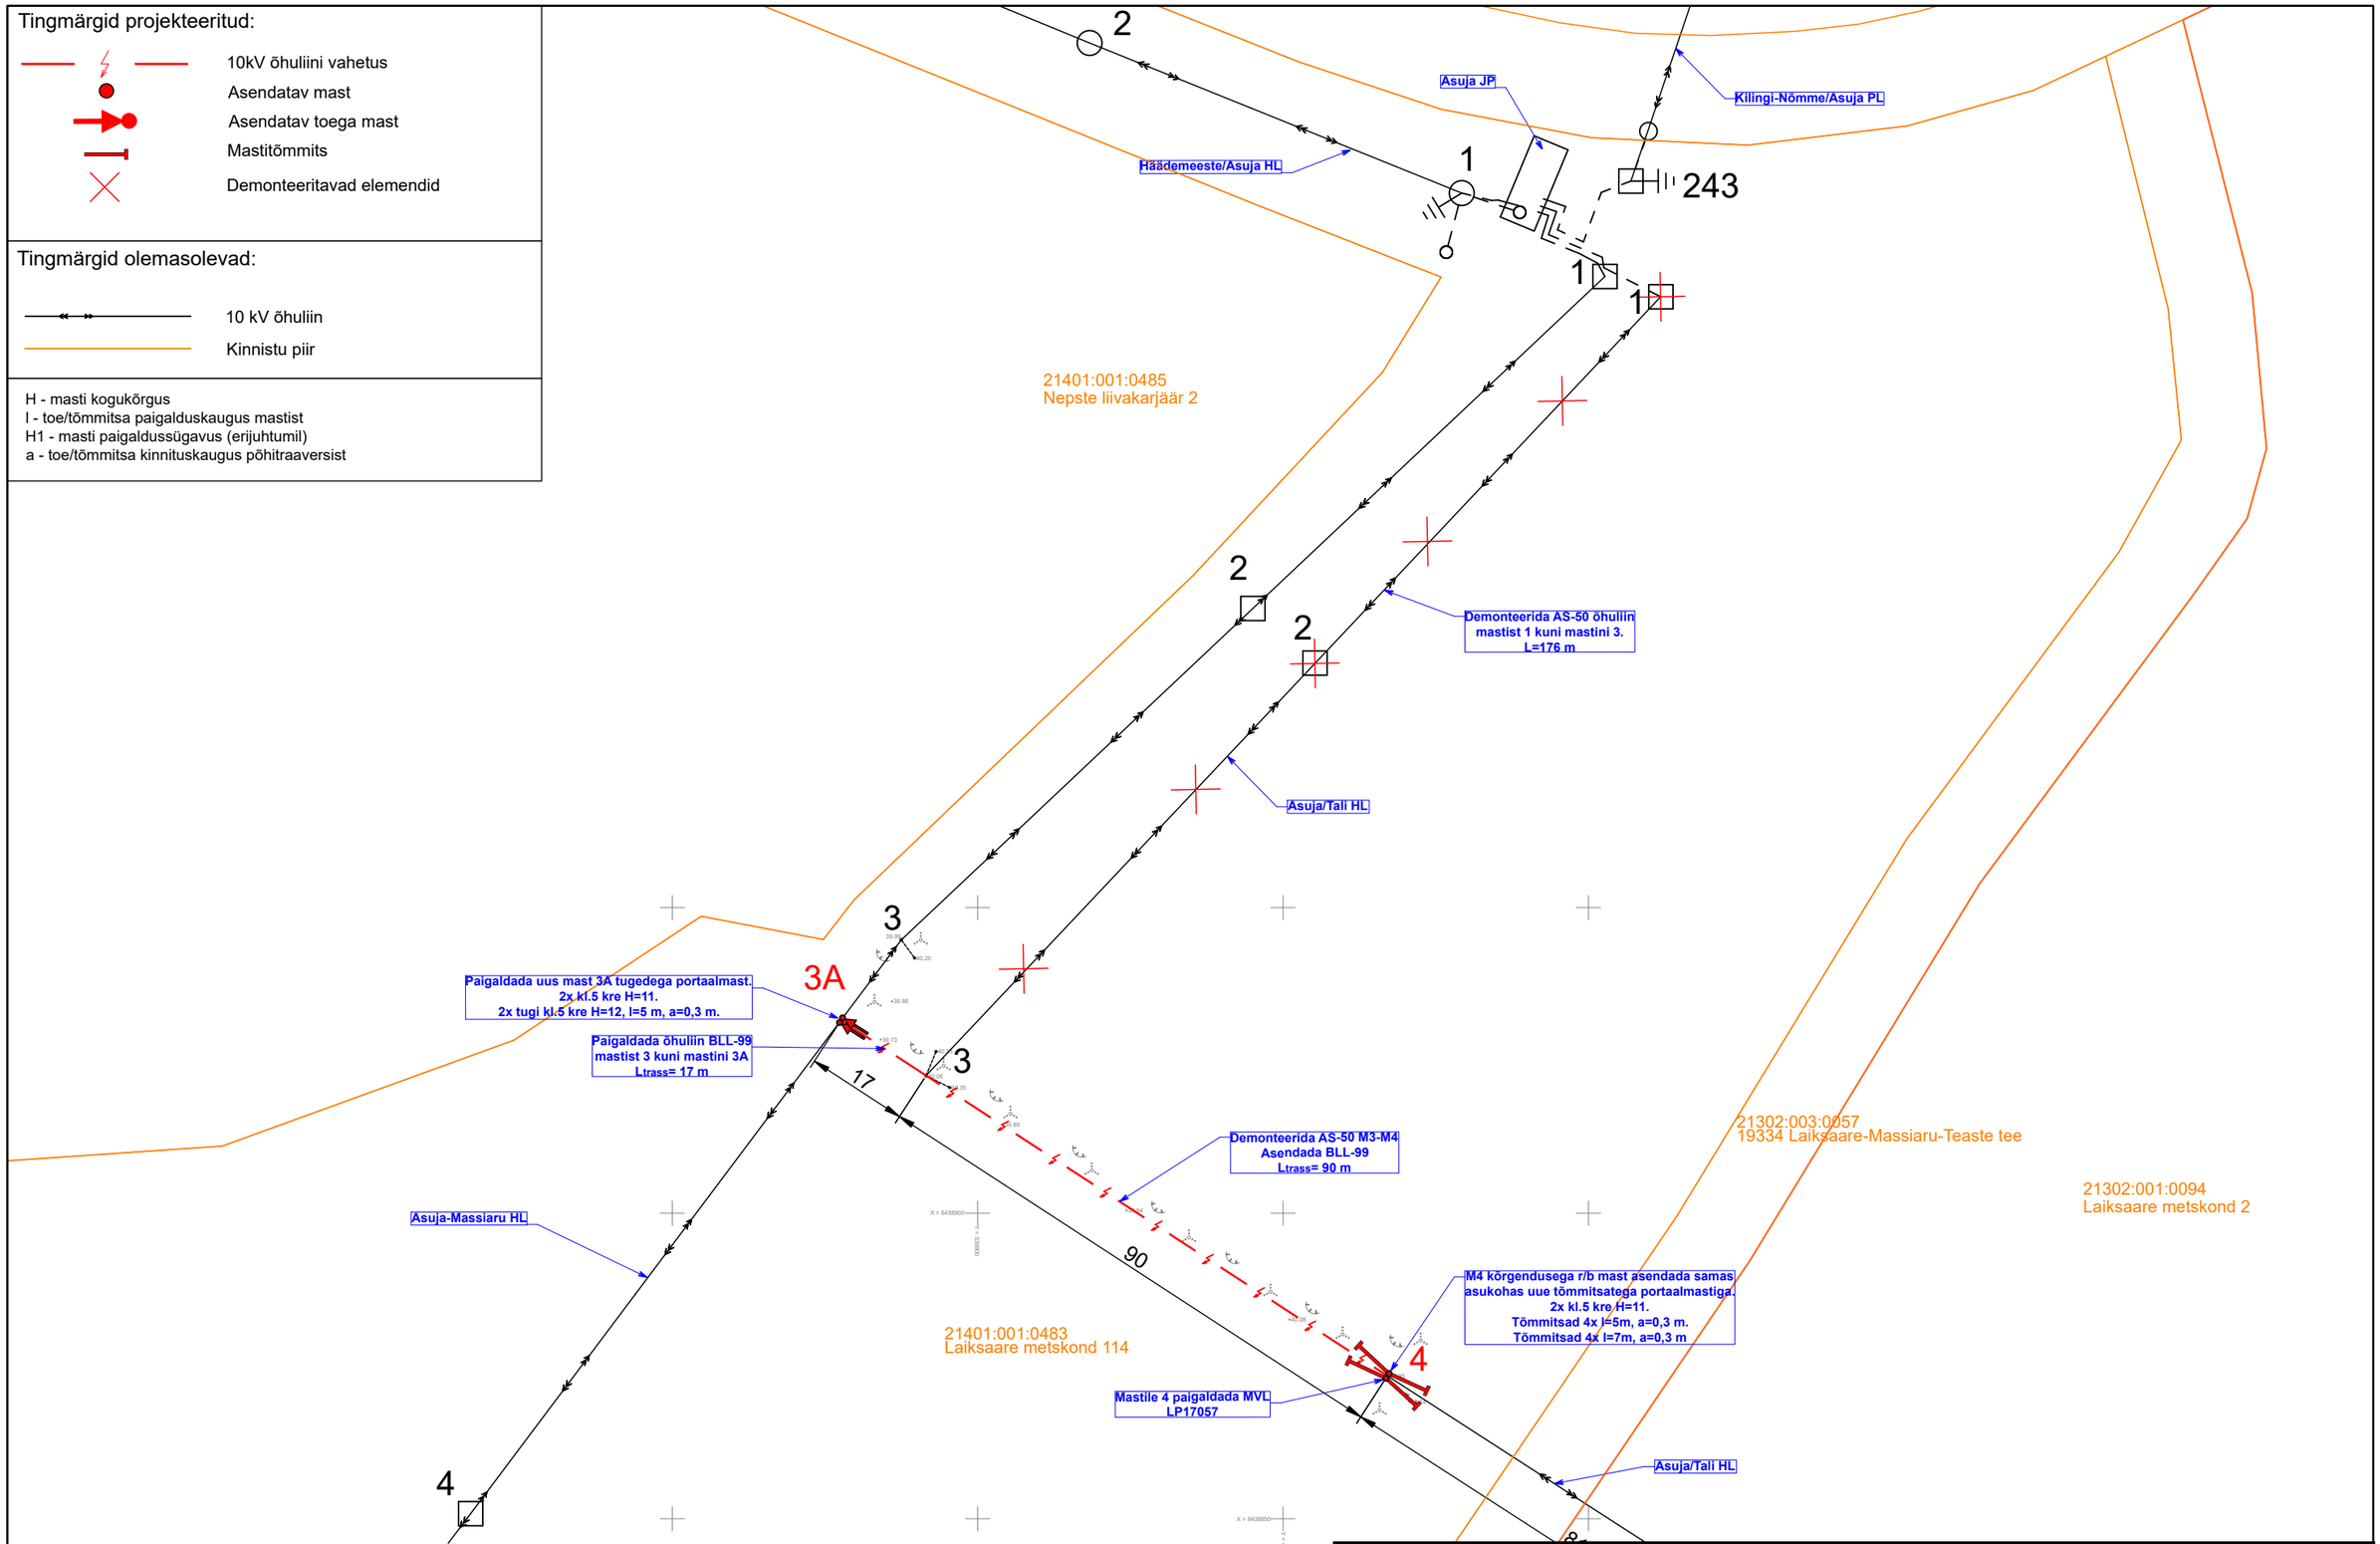

Projekt	Kilingi-Nõmme - Tali 10kV fiirdri rekonstrueerimine Saarde vald Pärnu maakond					Tellija	Elektrilevi OÜ
LEONHARD WEISS	Joonis	Asendiplaan				Joonise nr	IP6869-1
	Projekteeris	Karl M Põldsam		06.2024	+372 59002453	Mõõtkava	1:1000
E-post estonia@leonhard-weiss.com	Kontrollis					Staadium	Tööprojekt
Telefon +372 601 2285	Projektijuht					Keel EST	Leht 1 / Lehti 1
Registrikood 12083348							
EL10665798-0001							