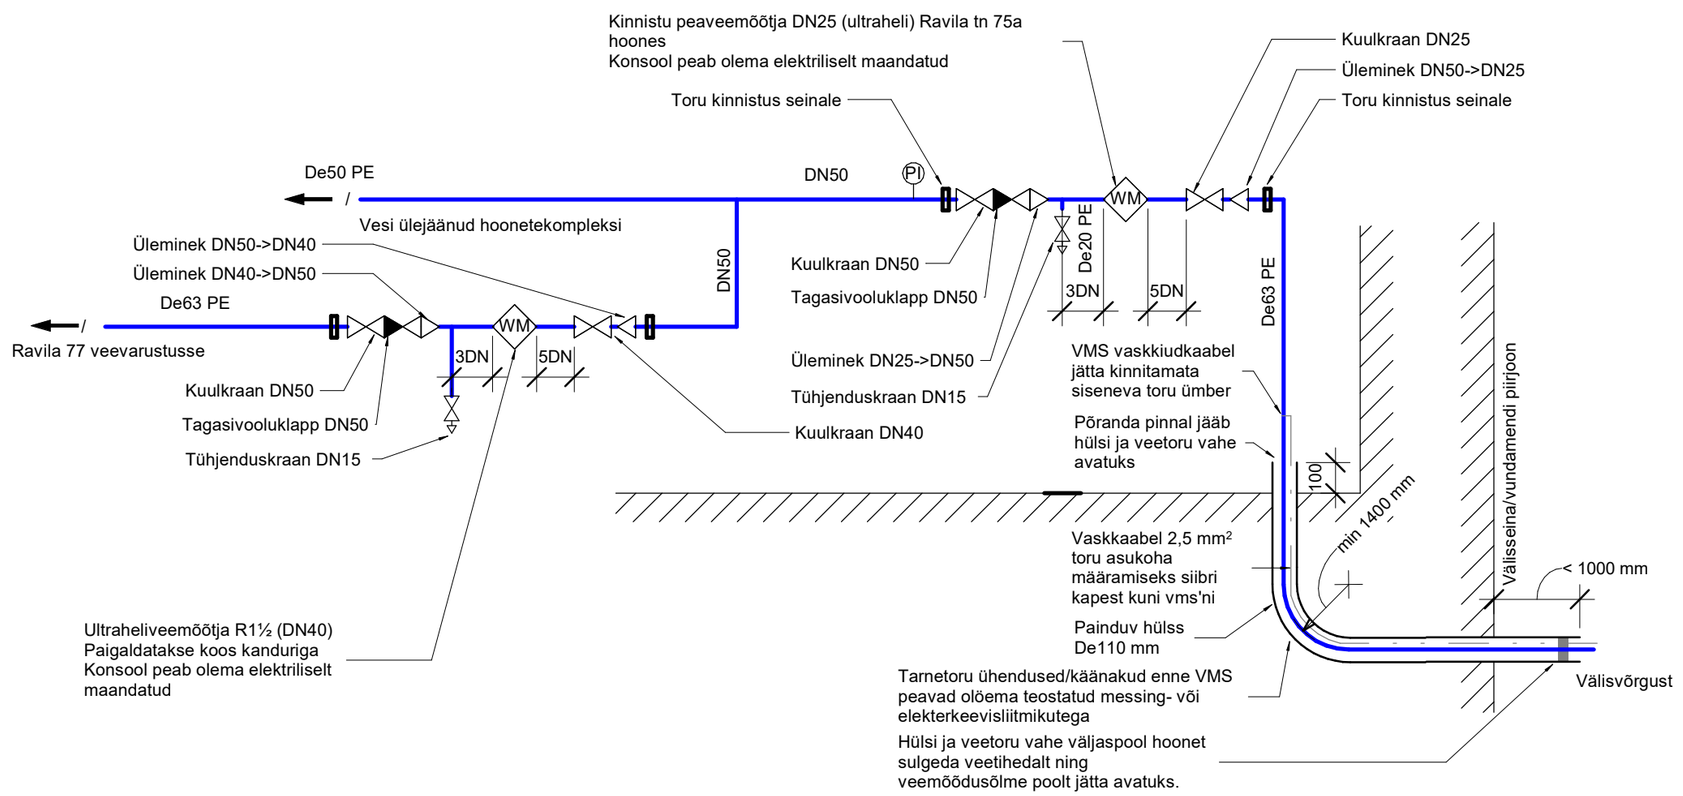

Märkused:

1. Veemõõdusõlme ehitamisel tuleb kasutada ainult mittelahtivõetavaid liideseid.
2. Peaveemõõtja paigalduskõrgus on 700 kuni 1000 mm põrandapinnast.
3. Veemõõtjatele ehitada konsool, mis maandatakse peamaanduslatil.
4. Veearvestite vähim kaugus seinast toru suurim nimiläbimõõt +200 mm või nõutud konsooli vastav mõõde.
5. Veearvesti paigaldatakse horisontaalselt näidikuga ülespoole.
6. Kasutada M-Bus liidesega veemõõtjat.
7. Kanduri paigaldab ehitaja
8. DN40 ulraheliveemõõtja on nähtud ette Ravila 77 veekulu mõõtmiseks, kuulub kinnistu omanikule.

Nr.	Muudatuse kirjeldus	Projekteerija	Kuupäev
v02	Korrigeeritud vastavalt tellija tagasisidele. Rõhtutõstesõlm liigutatud Ravila 77 hoonesse	K. Sachris	03.10.2023

O3 Technology OÜ
Vesipapi 2, Tallinn 12916
Reg. nr. 14062364
+372 538 70338
info@o3.ee
www.o3.ee

Projektijuht	M.Hiielaid	/allkirjastatud digitaalselt/
Projekteerija	K. Sachris	/allkirjastatud digitaalselt/
Vast. spetsialist	Tauri Vilipõld	/allkirjastatud digitaalselt/

Joonis VK1-7-01

Kinnistu peaveemõõdusõlm

Projekti staadium PP

Objekti nimi ja aadress

Jäätmekäitluskeskus -
Ravila tn 77, Tartu linn, Tartu Maakond

Projekti number	230206
Tellija	Epler & Lorenz AS
Kuupäev	14.07.2023
Mõõt	-

Ehitustööde teostamise aluseks on tööprojekt

03/10/2023 13:44:45 A3