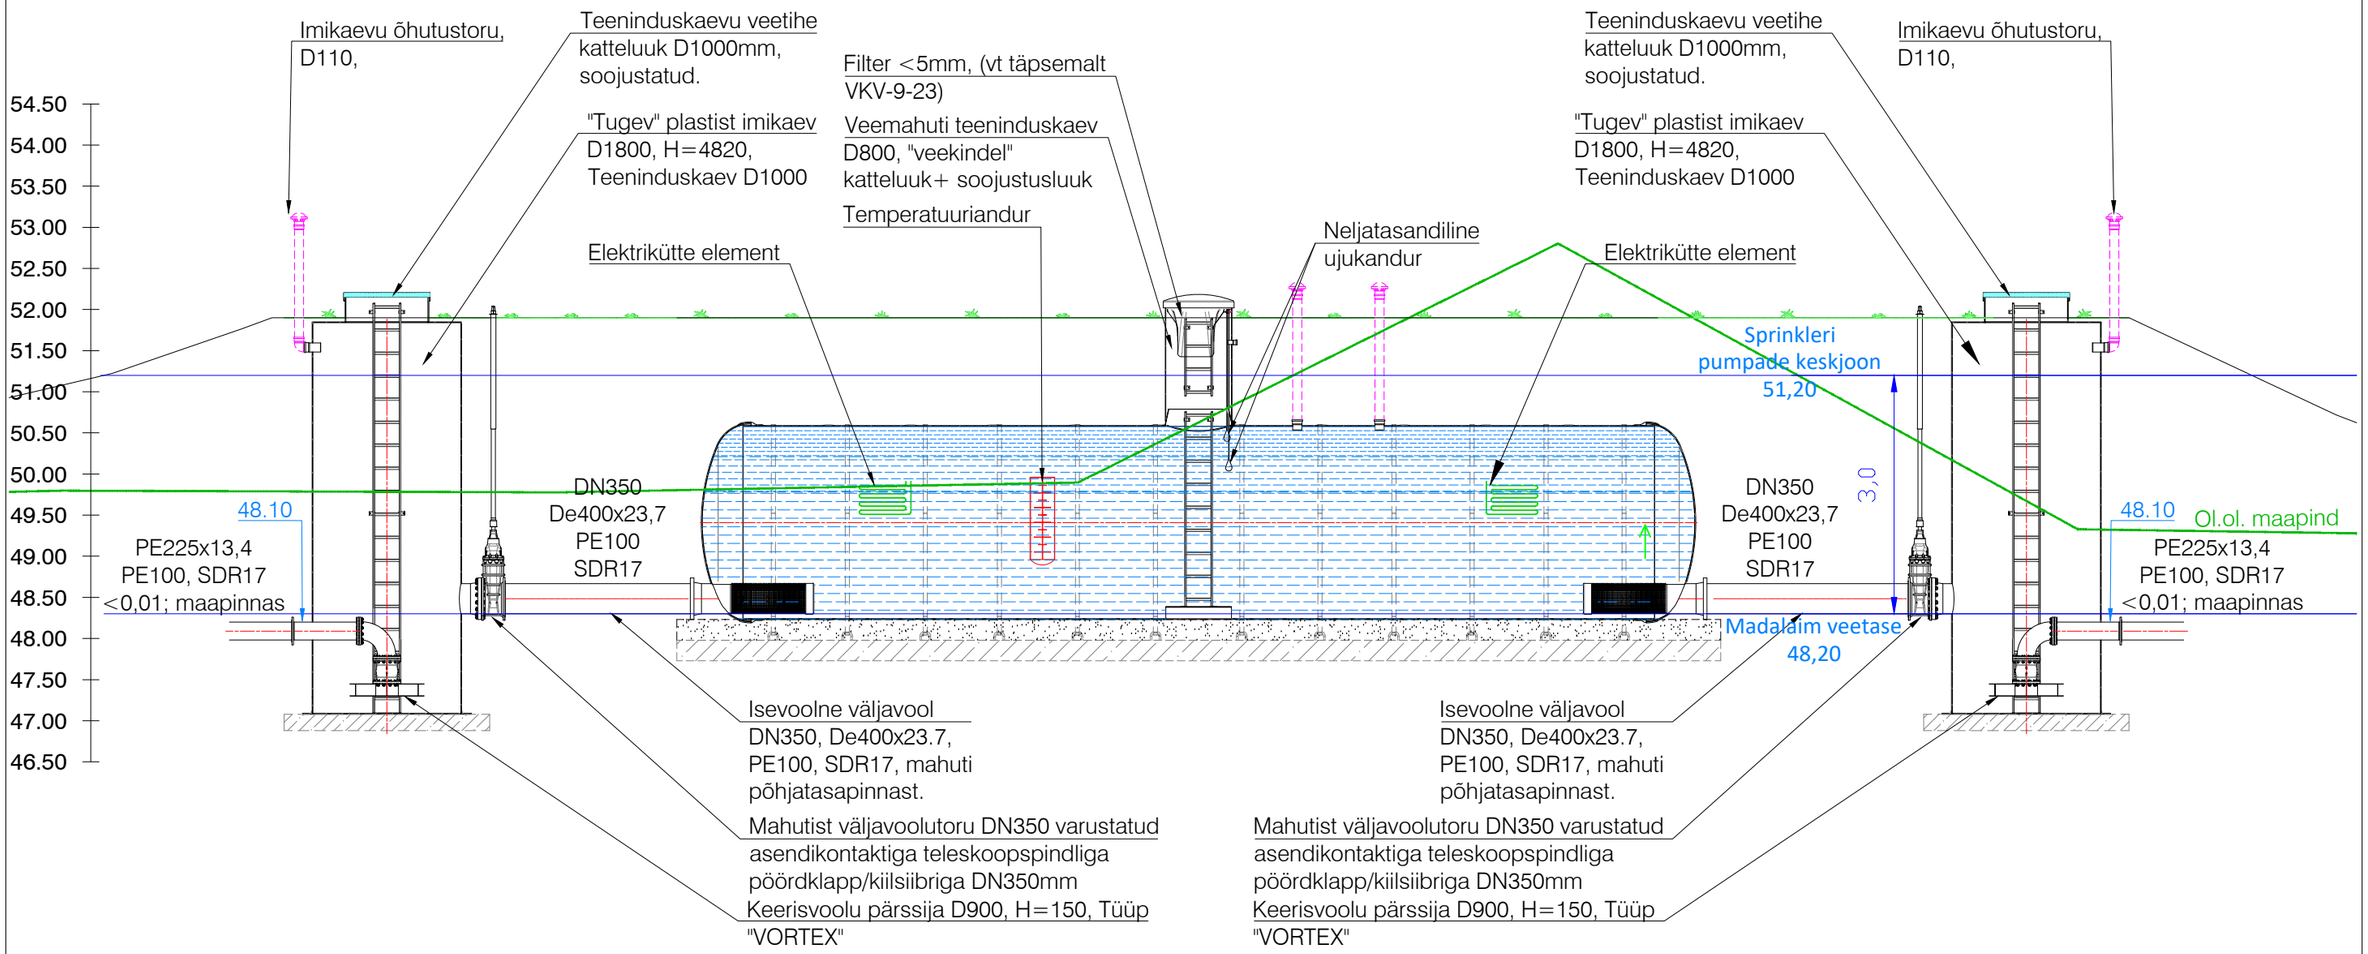

Nr.	Muudatuse kirjeldus	Vastutav spetsialist	Kuupäev

O3 Technology OÜ
Vesipapi 2, Tallinn 12916
Reg. nr. 14062364
+372 556 55981
info@o3.ee
www.o3.ee

Projektijuht	Mihkel Hiielaid	
Projekteerija	Tauri Vilipõld	
Vast. spetsialist	Tauri Vilipõld	

Joonis VKV-9-26

Sprinklerimahuti PMS

Projekti staadium PP

Projekti nimi ja aadress

Jäätmekäitluskeskus - Ravila tn 77, Tartu linn, Tartu Maakond

Projekti number	230206
Tellija	Epler & Lorenz AS
Kuupäev	31.08.2023
Mõõt	1:500