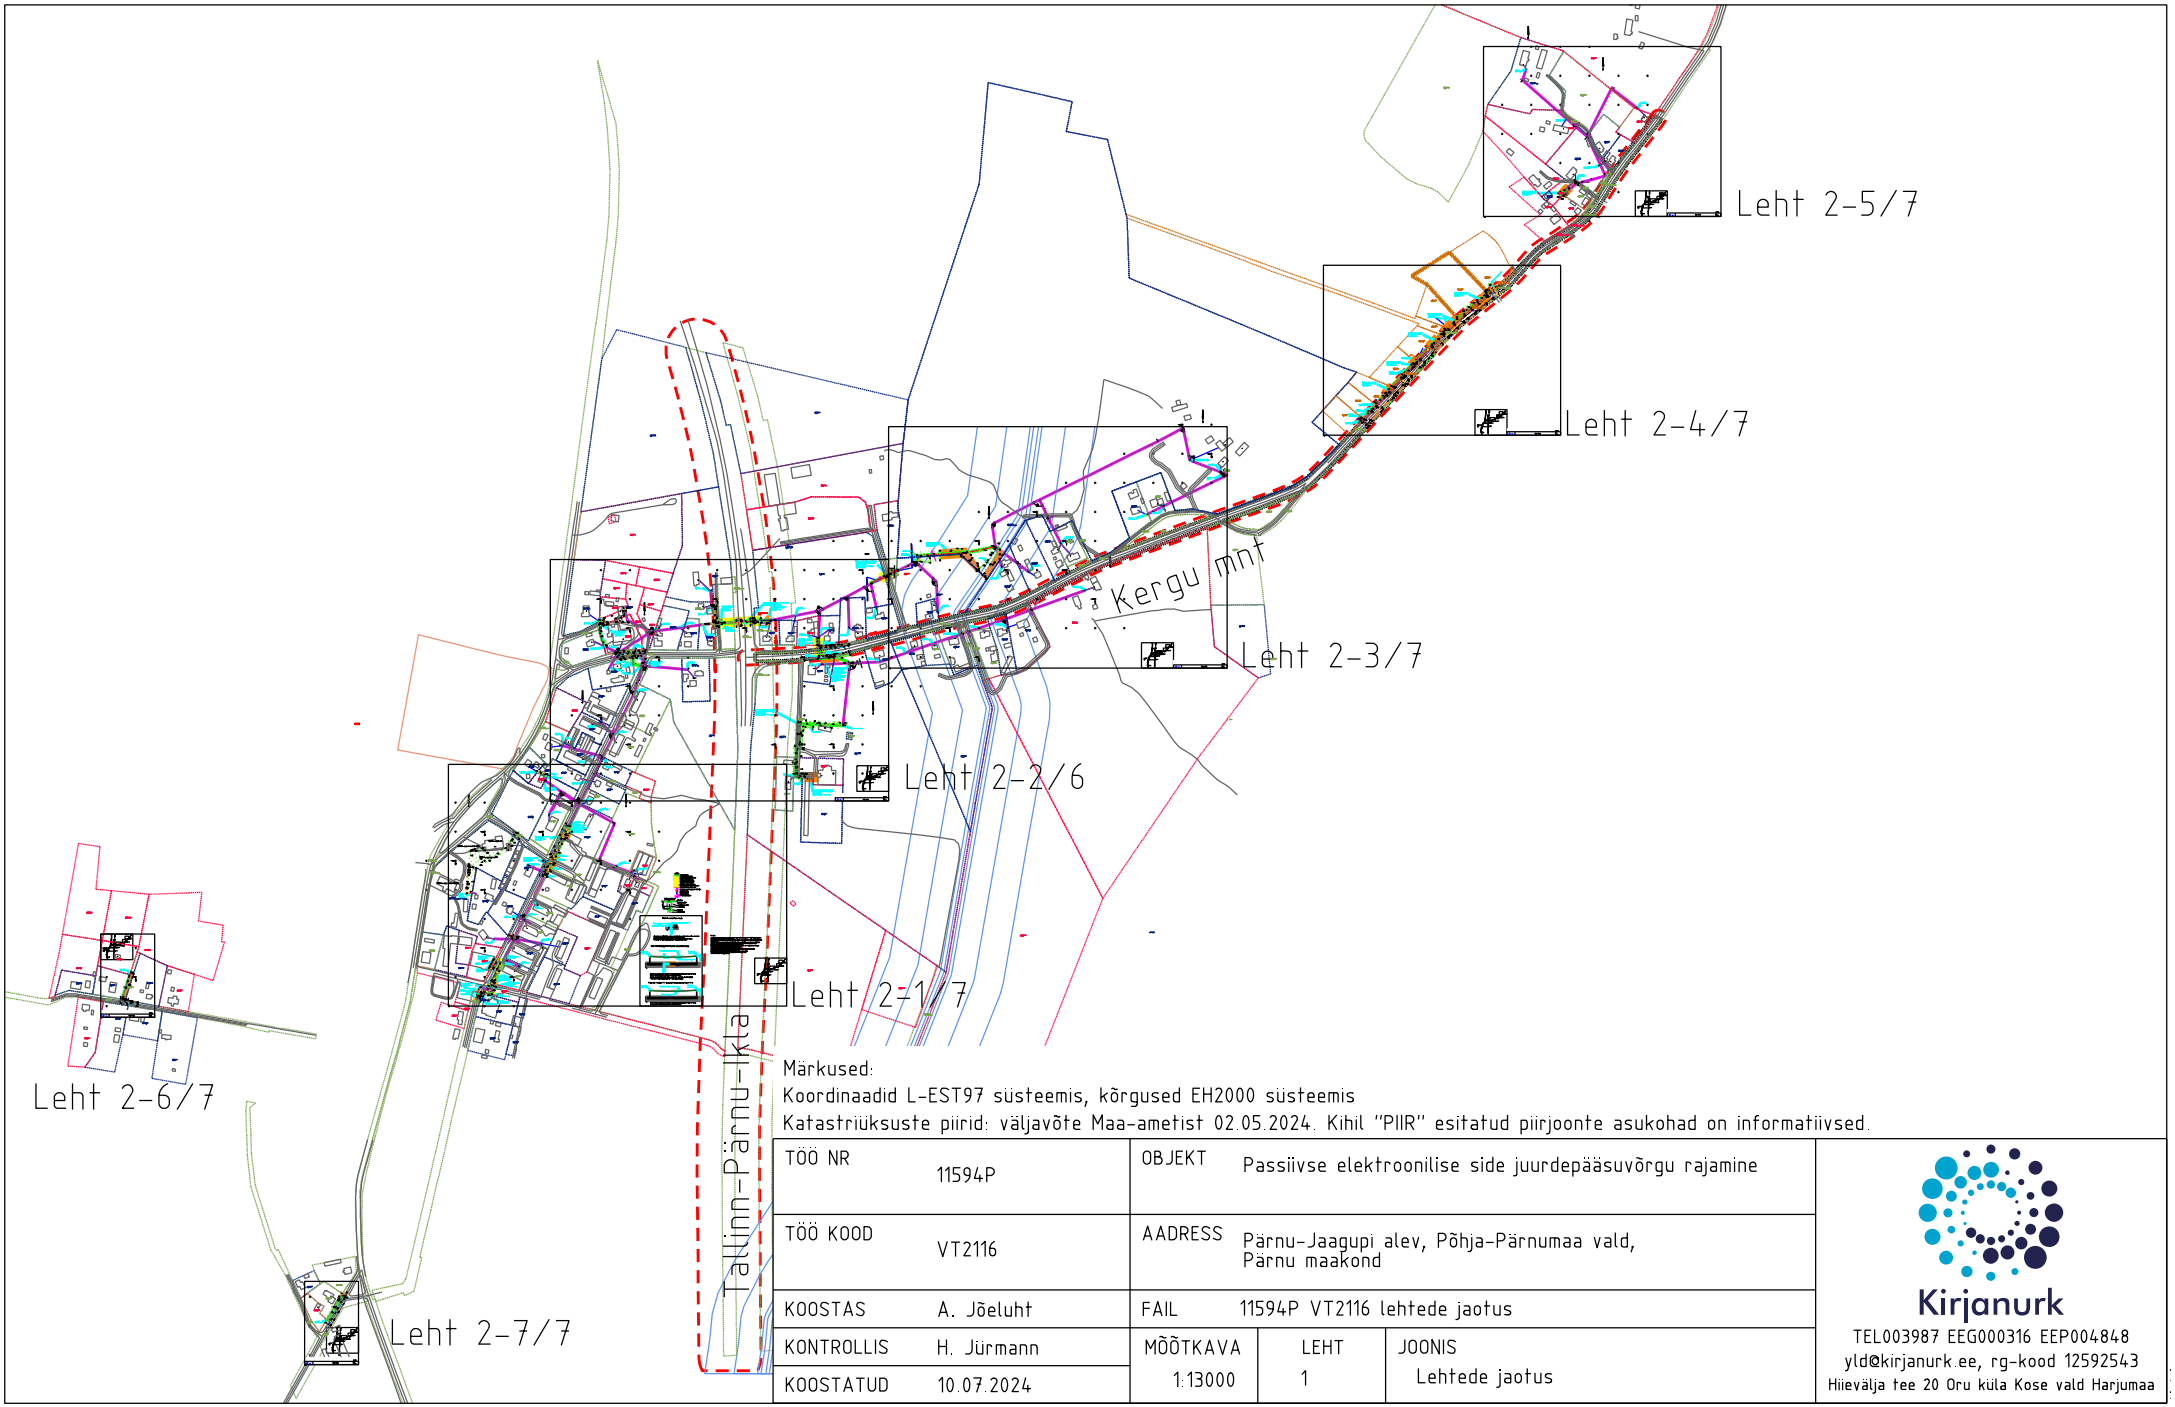


Märkused:
Koordinaadid L-EST97 süsteemis, kõrgused EH2000 süsteemis
Katastriüksuste piirid: väljavõte Maa-ametist 02.05.2024. Kihil "PIIR" esitatud piirjoonte asukohad on informatiivsed.

| | | | | | |
|---|---|---|---|---|---|
| TÖÖ NR | 11594P | OBJEKT | Passiivse elektroonilise side juurdepääsuvõrgu rajamine | | |
| TÖÖ KOOD | VT2116 | AADRESS | Pärnu-Jaagupi alev, Põhja-Pärnumaa vald, Pärnu maakond | | |
| KOOSTAS | A. Jõeluht | FAIL | 11594P VT2116 lehtede jaotus | | |
| KONTROLLIS | H. Jürmann | MÕÕTKAVA | LEHT | JOONIS | |
| KOOSTATUD | 10.07.2024 | 1:13000 | 1 | Lehtede jaotus | |

Kirjanurk
TEL003987 EEG000316 EEP004848
yld@kirjanurk.ee, rg-kood 12592543
Hiievälja tee 20 Oru küla Kose vald Harjumaa