


**ISIKLIKU KASUTUSÕIGUSE SEADMISE PLAAN**  
 24162 Loodi-Helme tee  
 61301:002:0831  
 Registriosa nr: 6983150  
 1:1000, A4  
 Projekti nr IP6280  
 Leht 1(Lehti 5)

õigused kaitstud.

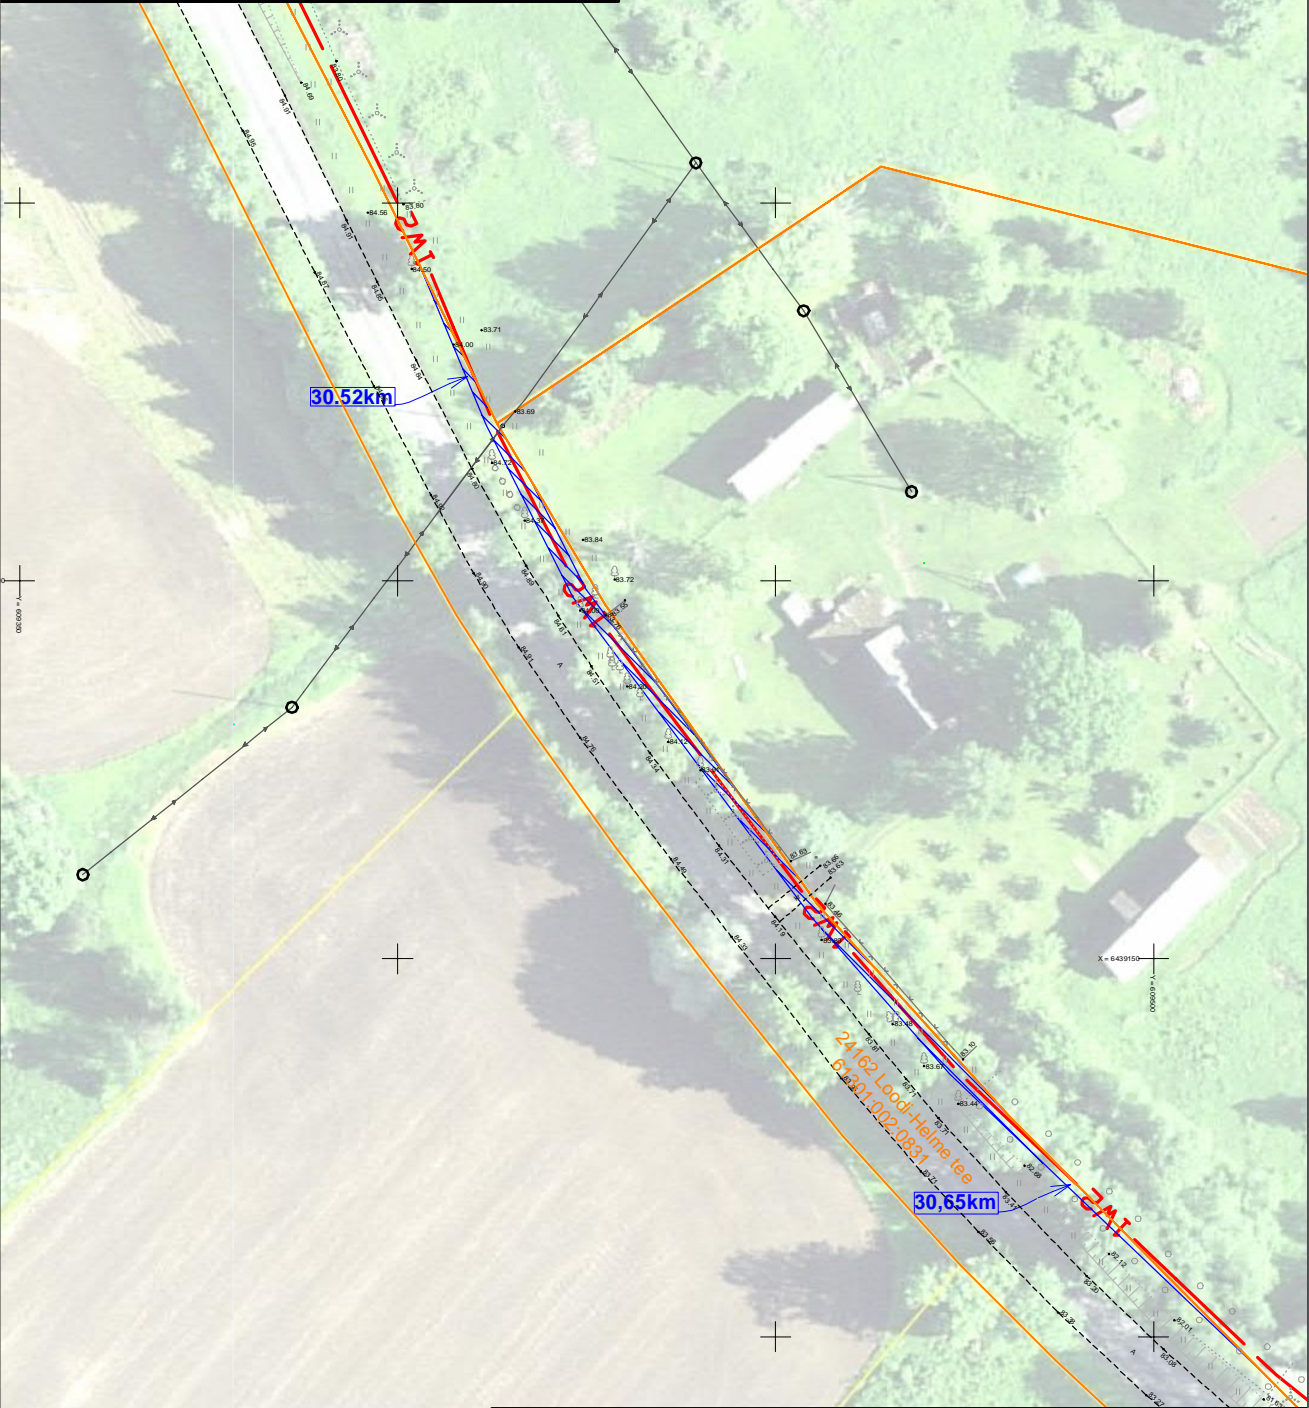

50m


X-GIS. Maa-am

Tingmärgid




- 1x2 — projekteeritud 15 kV maakaabelliin
- ← → olemasolev 0,4kV õhuliin
- katasripiir
- kasutusõiguse ala 267m<sup>2</sup>

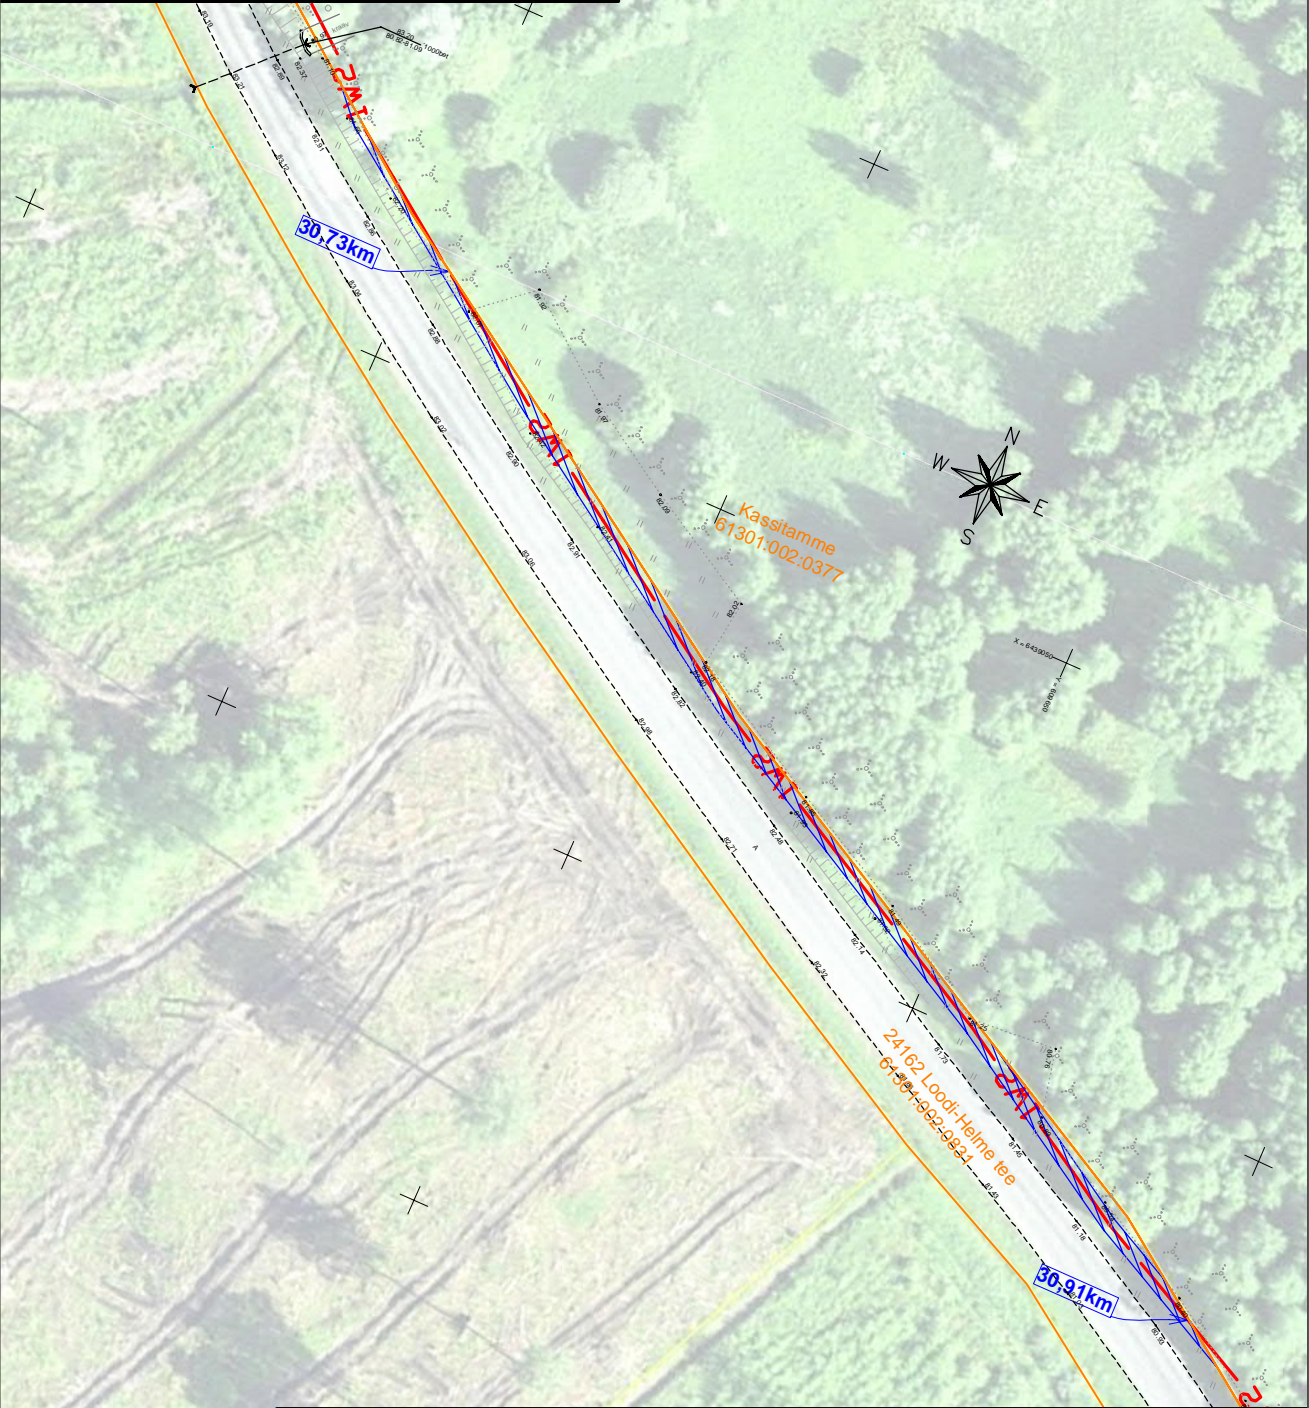

ISIKLIKU KASUTUSÕIGUSE SEADMISE PLAAN  
 24162 Loodi-Helme tee  
 61301:002:0831  
 Registriosa nr: 6983150  
 1:1000, A4  
 Projekti nr IP6280  
 Leht 2(Lehti 5)




Tingmärgid




	projekteeritud 15 kV maakaabelliin
	katasripiir
	kasutusõiguse ala 345m <sup>2</sup>

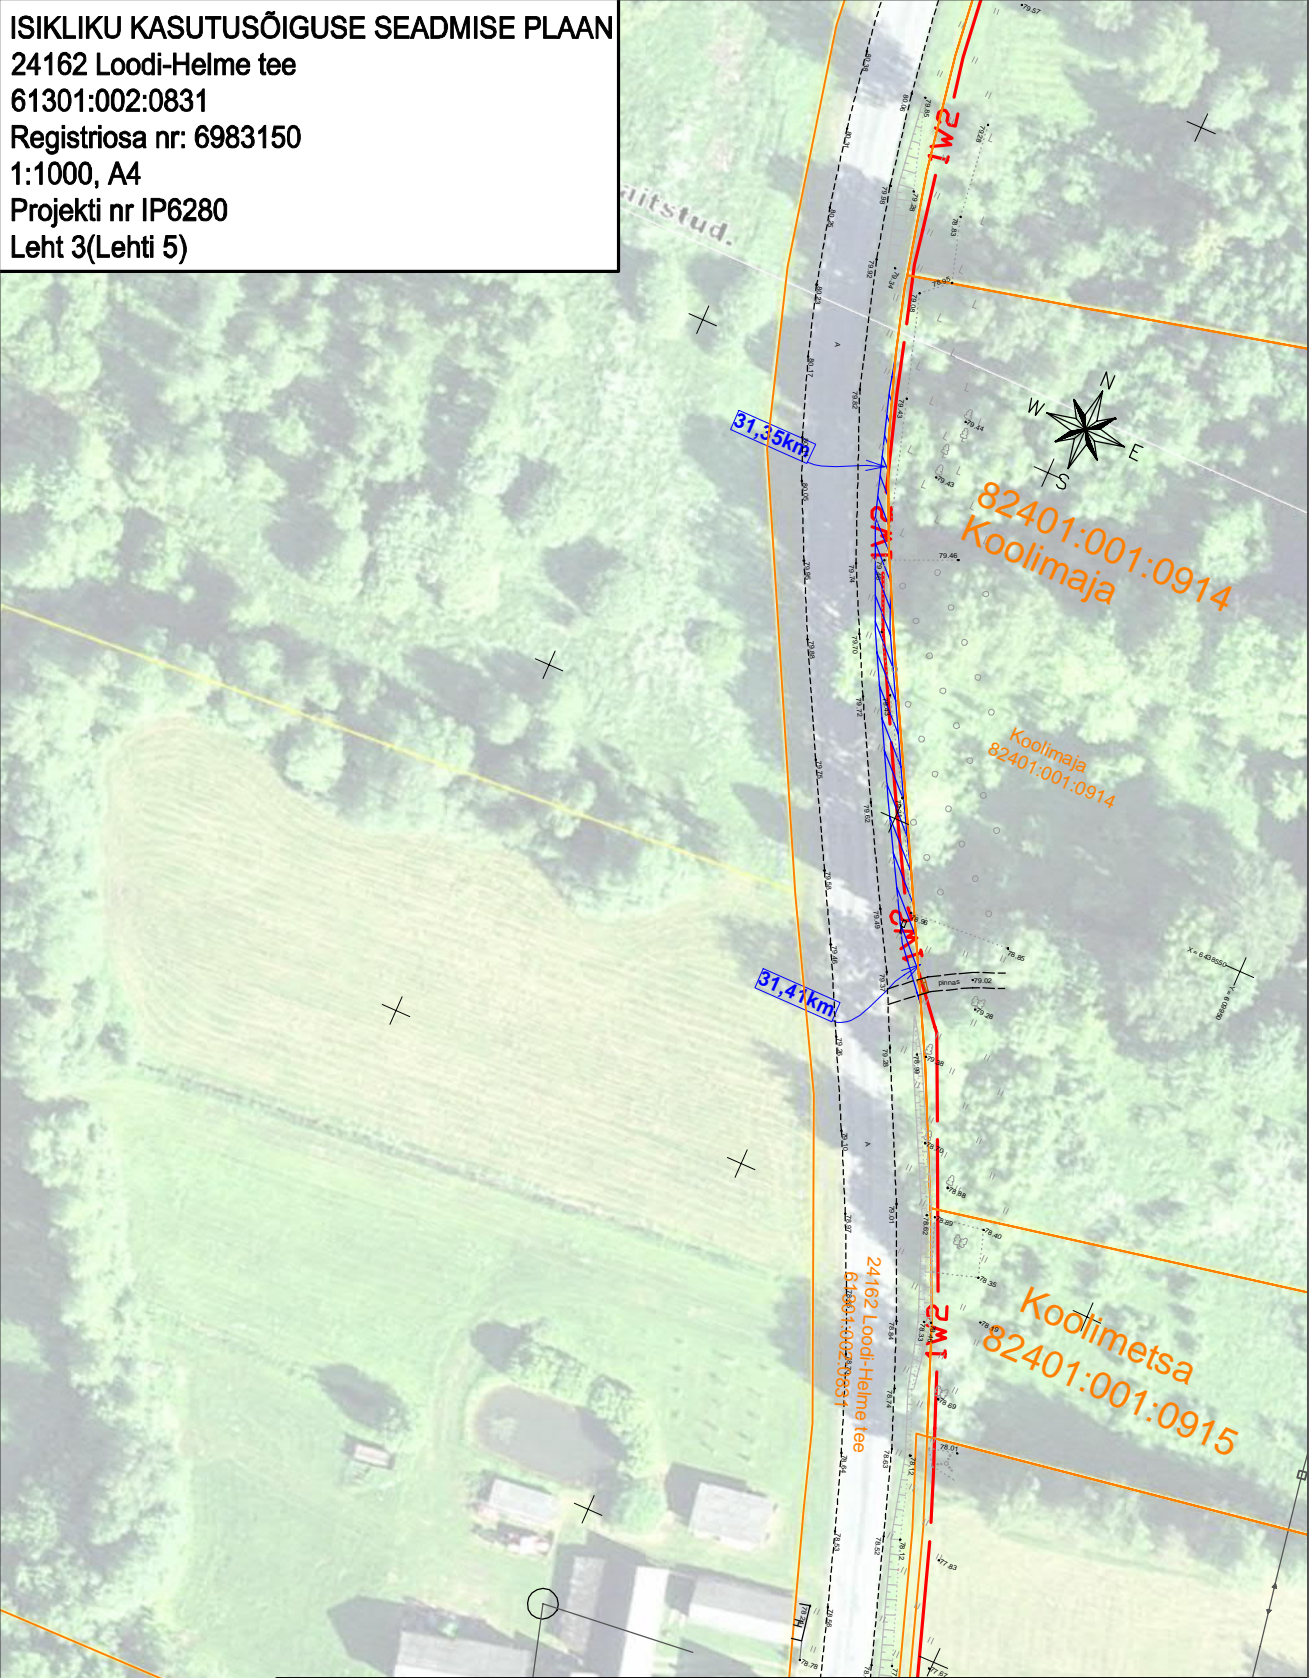

ISIKLIKU KASUTUSÕIGUSE SEADMISE PLAAN  
24162 Loodi-Helme tee  
61301:002:0831  
Registriosa nr: 6983150  
1:1000, A4  
Projekti nr IP6280  
Leht 3(Lehti 5)



Tingmärgid

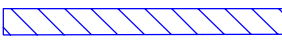-  projekteeritud 15 kV maakaabelliin
-  katasripiir
-  kasutusõiguse ala 135m<sup>2</sup>







# ISIKLIKU KASUTUSÕIGUSE SEADMISE PLAAN

24162 Loodi-Helme tee

61301:002:0831

Registriosa nr: 6983150

1:1000, A4

Projekti nr IP6280

Leht 5(Lehti 5)

