


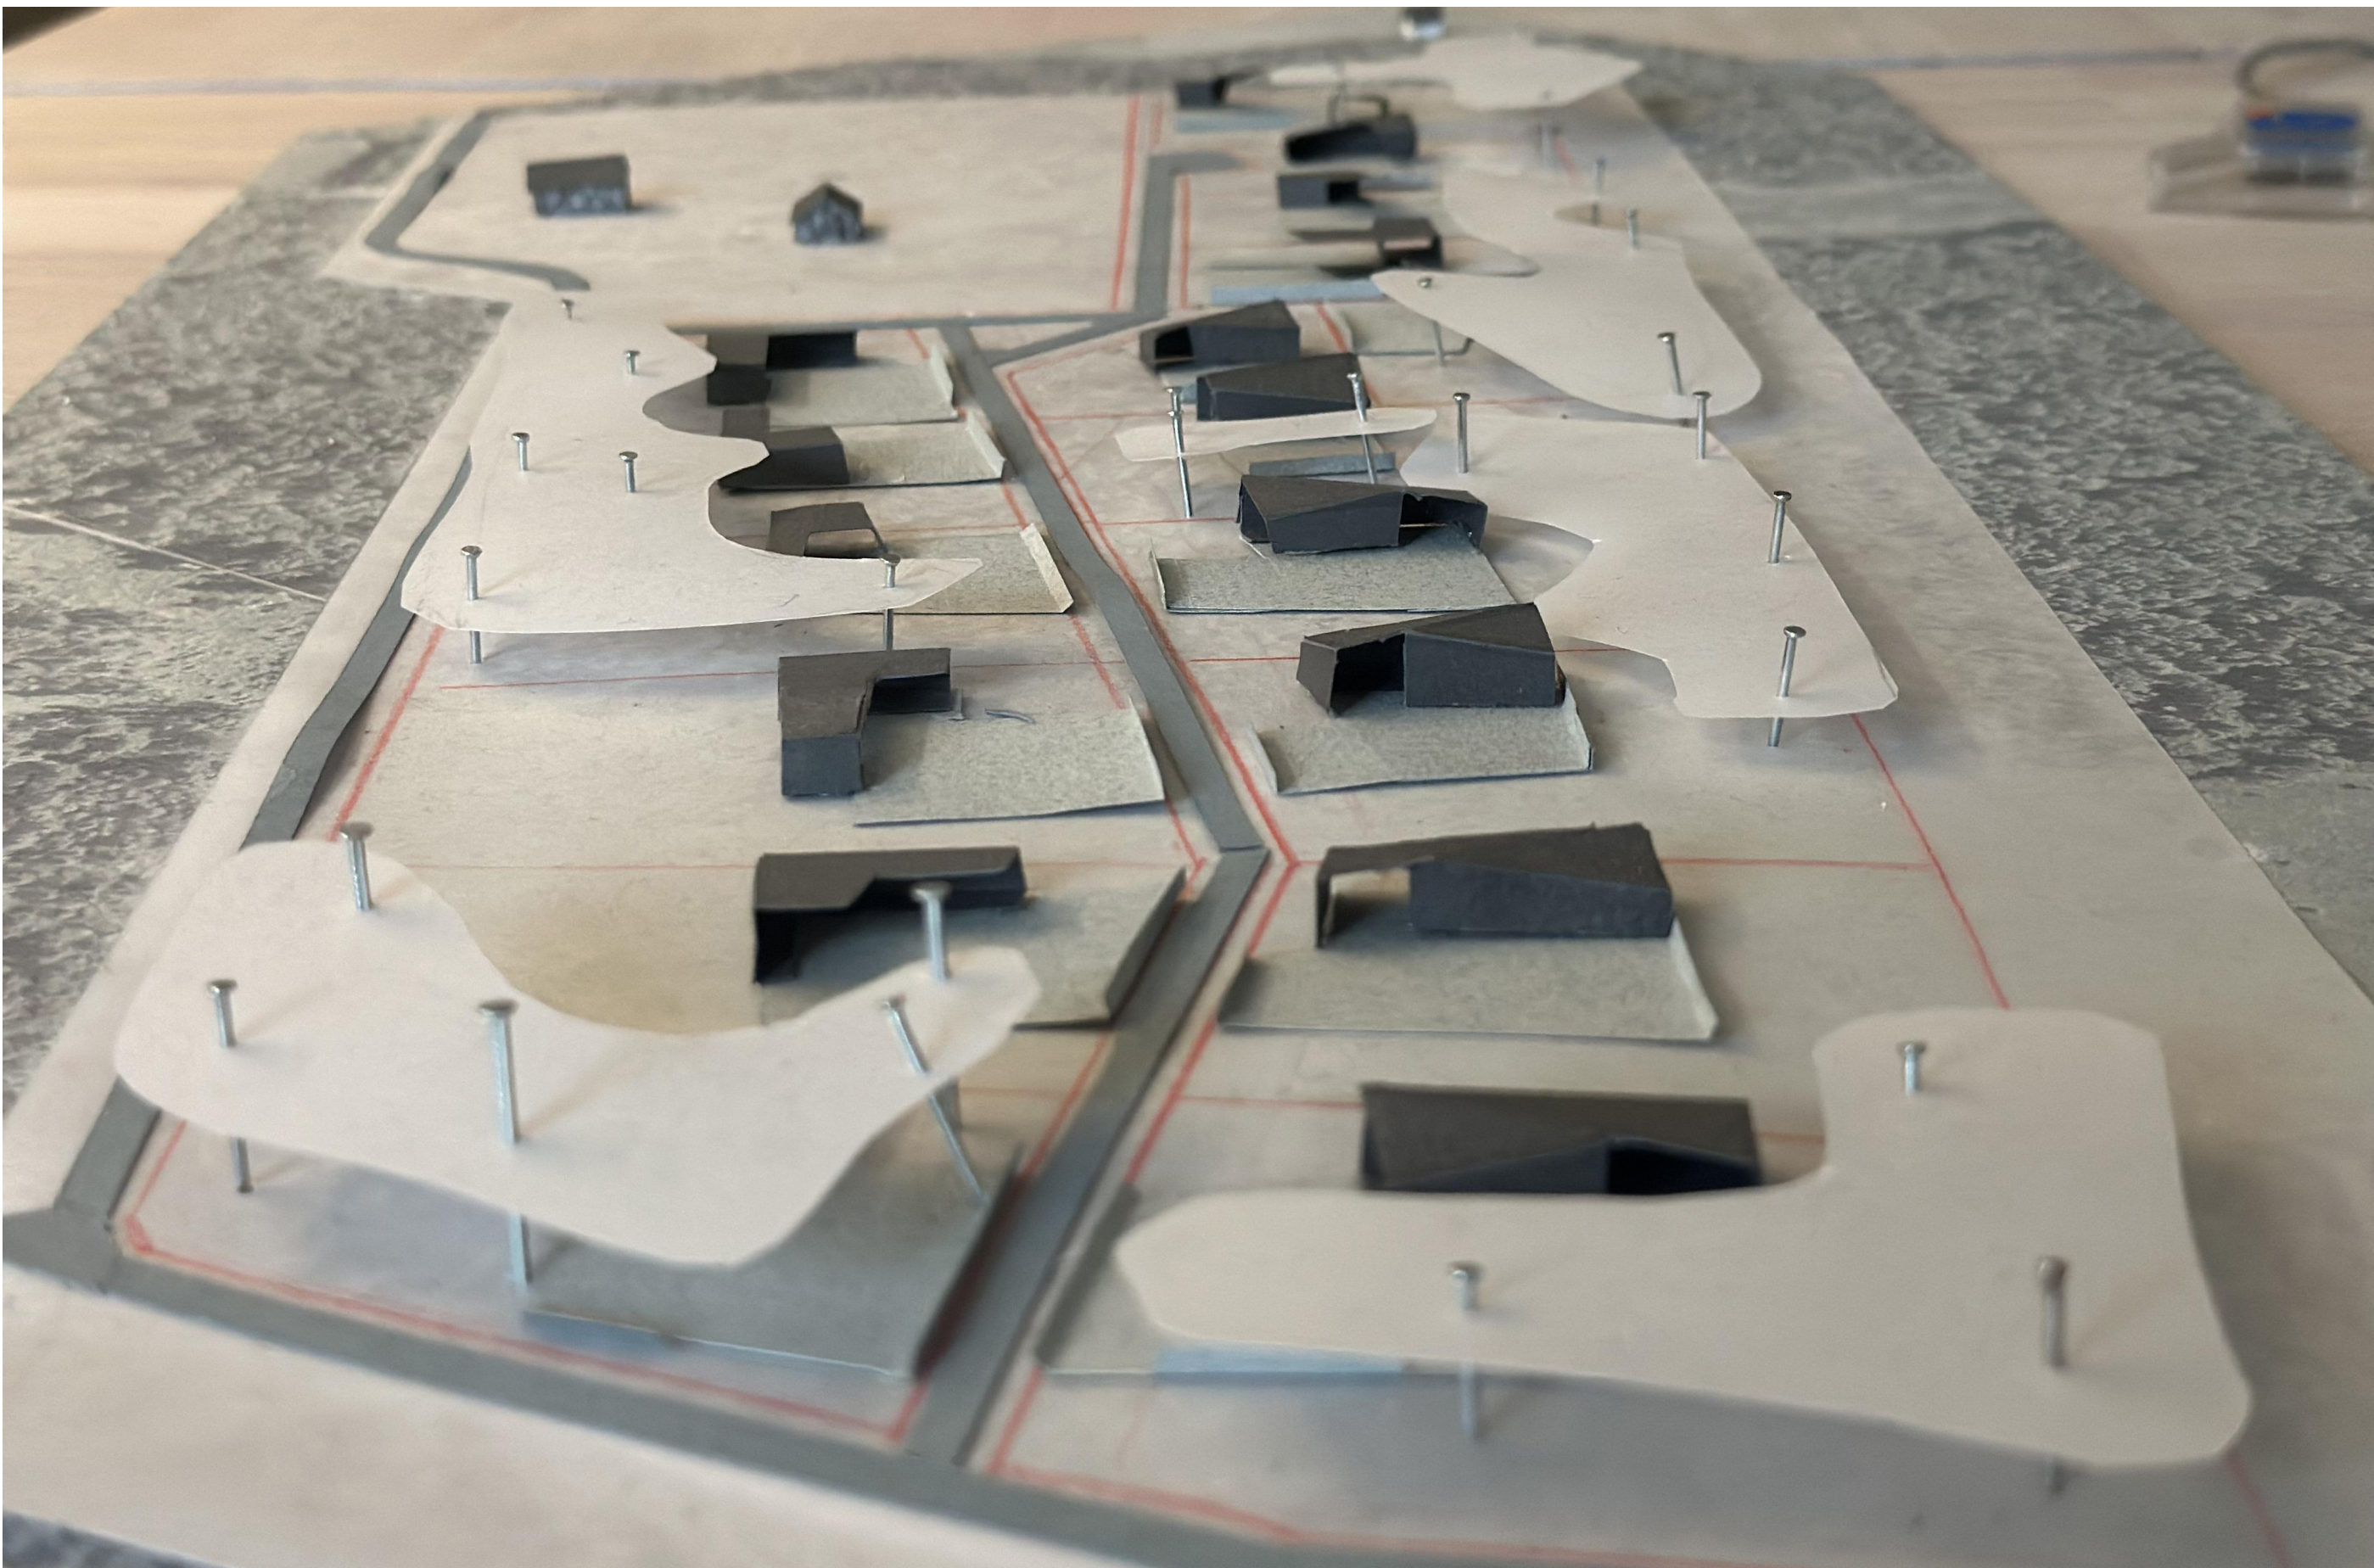

KÄESOLEV JOONIS MUUDAB KEHTETUKS VARASEMA KUUPÄEVAGA JOONISE!

objekt:	KAIDO KINNISTU DETAILPLANEERING			23-20
tellija:	KAIDO KÄGU		joonis: ILLUSTRATSIOON 1	
REIN MURULA Arhitektuuribüroo ROOPA 4A - 2 10136 TALLINN Tel +3726484013 rein@murula.eu		arhitekt:	R. MURULA	21.03.2024
		arhitekt:	A.TIHHONOV-TÄRN	DP ESKIIS
				1:3,85
				GP-07