


Isikliku kasutusõiguse seadmise plaan

IKÕ ala Pos nr (plaanil)	Kinnistu registriosa nr	Katastriüksuse tunnus, nimi ja sihtotstarve	IKÕ ala pindala m²
Pos 1	7944650	25201:005:0078; 1 Tallinn-Narva tee; Transpordimaa	78

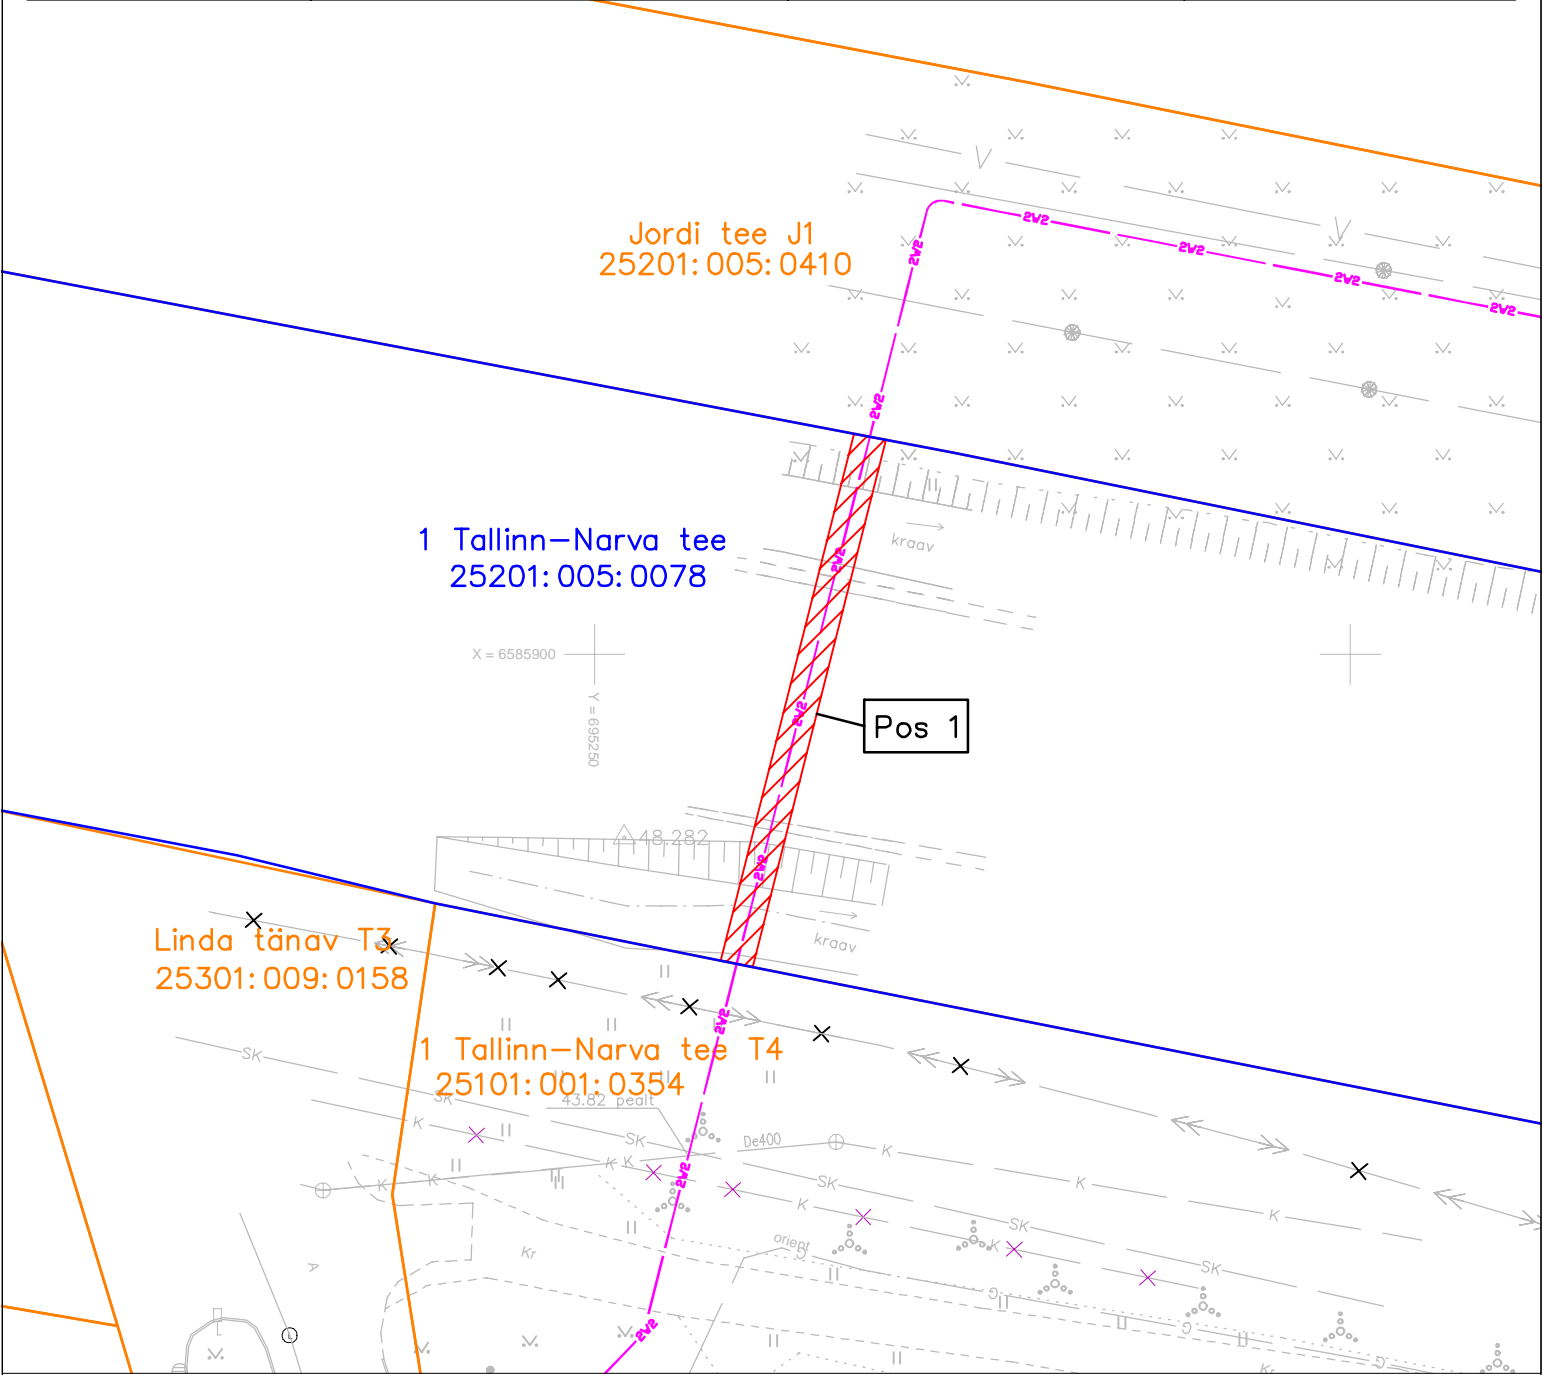

- Elektrimaakaabel (2tk)
- Kinnistu piir
- Koormatava kinnistu piir
- Talumiskohustusega koormatav ala

Projekteeritud maakaabli pikkus 36m

Projekti nimetus/ asukoht			Töö nr
Jordi tee 17 ja 17a kinnistute liitumine elektrivõrguga. Kotinuka küla. Jõhvi vald. Ida-Virumaa			LC3742, LC3743
Koostaja	Mõõtka	Leht/ formaat	Kuupäev
Jelena Laidoner	1:500	1/ A4	02.10.2025