LÕIGE D-D

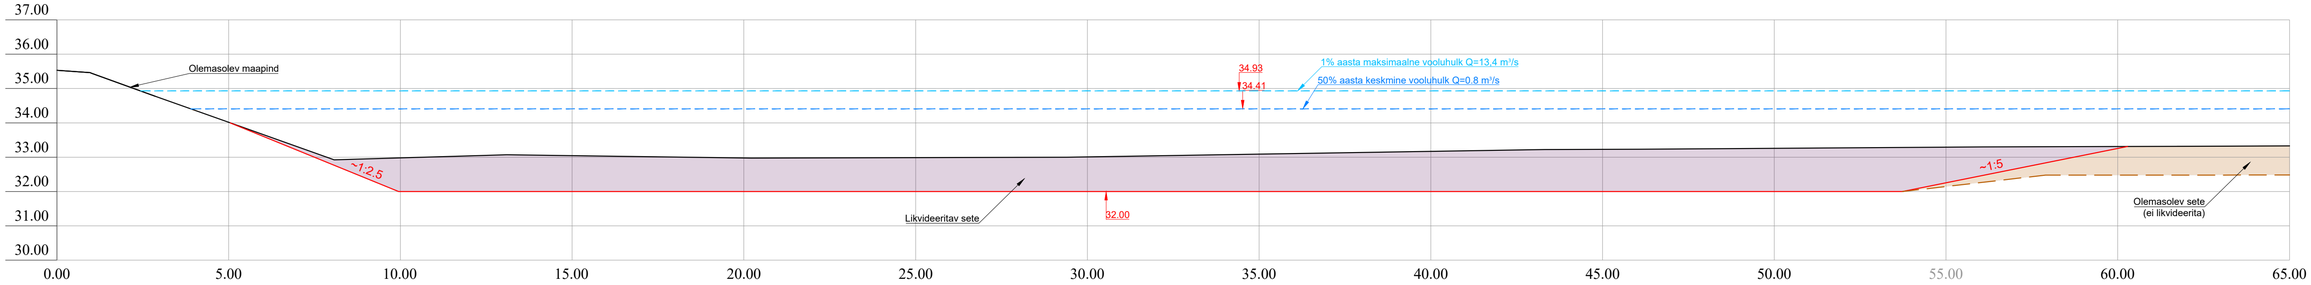

LÕIGE E-E

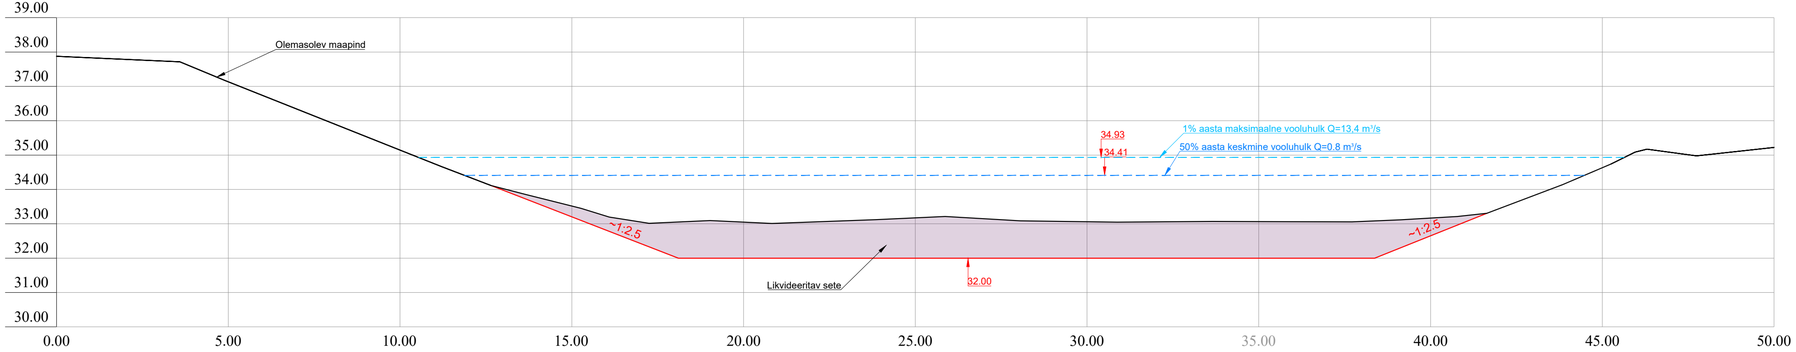

MÄRKUSED:

1. Lõigete asukohti vt joonis AA-4-01.
2. Kõrgused EH2000 süsteemis.
3. Kõik jooned ja objektid hallis toonis tähistavad mõõdistamise aegset situatsiooni.
4. Joonised ja seletuskiri on projekti lahutamatud osad ning neid tuleb käsitleda koos.

KOBRAS
Kobras OÜ Riia 35 www.kobras.ee
tel 7300 310 Tartu 50410 kobras@kobras.ee

Töö tellija	RIIGIMETSA MAJANDAMISE KESKUS					
Töö nimetus	TAGAMETSA PAISU KALAPÄÄS					
Projekteerija: Martin Võru	Projektijuht: Erki Kõnd	Joonise nimetus: LÕIGE D-D JA E-E				
Kontrollis: Ervin R. Piirsalu	Mõõtkava: 1:100	Töö nr: 2025-069	Staadium: TP	Joonise tähis/nr: AA-6-02	Versiooni nr: v02	Kuupäev: 05.06.2025