




GABARIIDID  
PEALTVAADE  
M 1:50

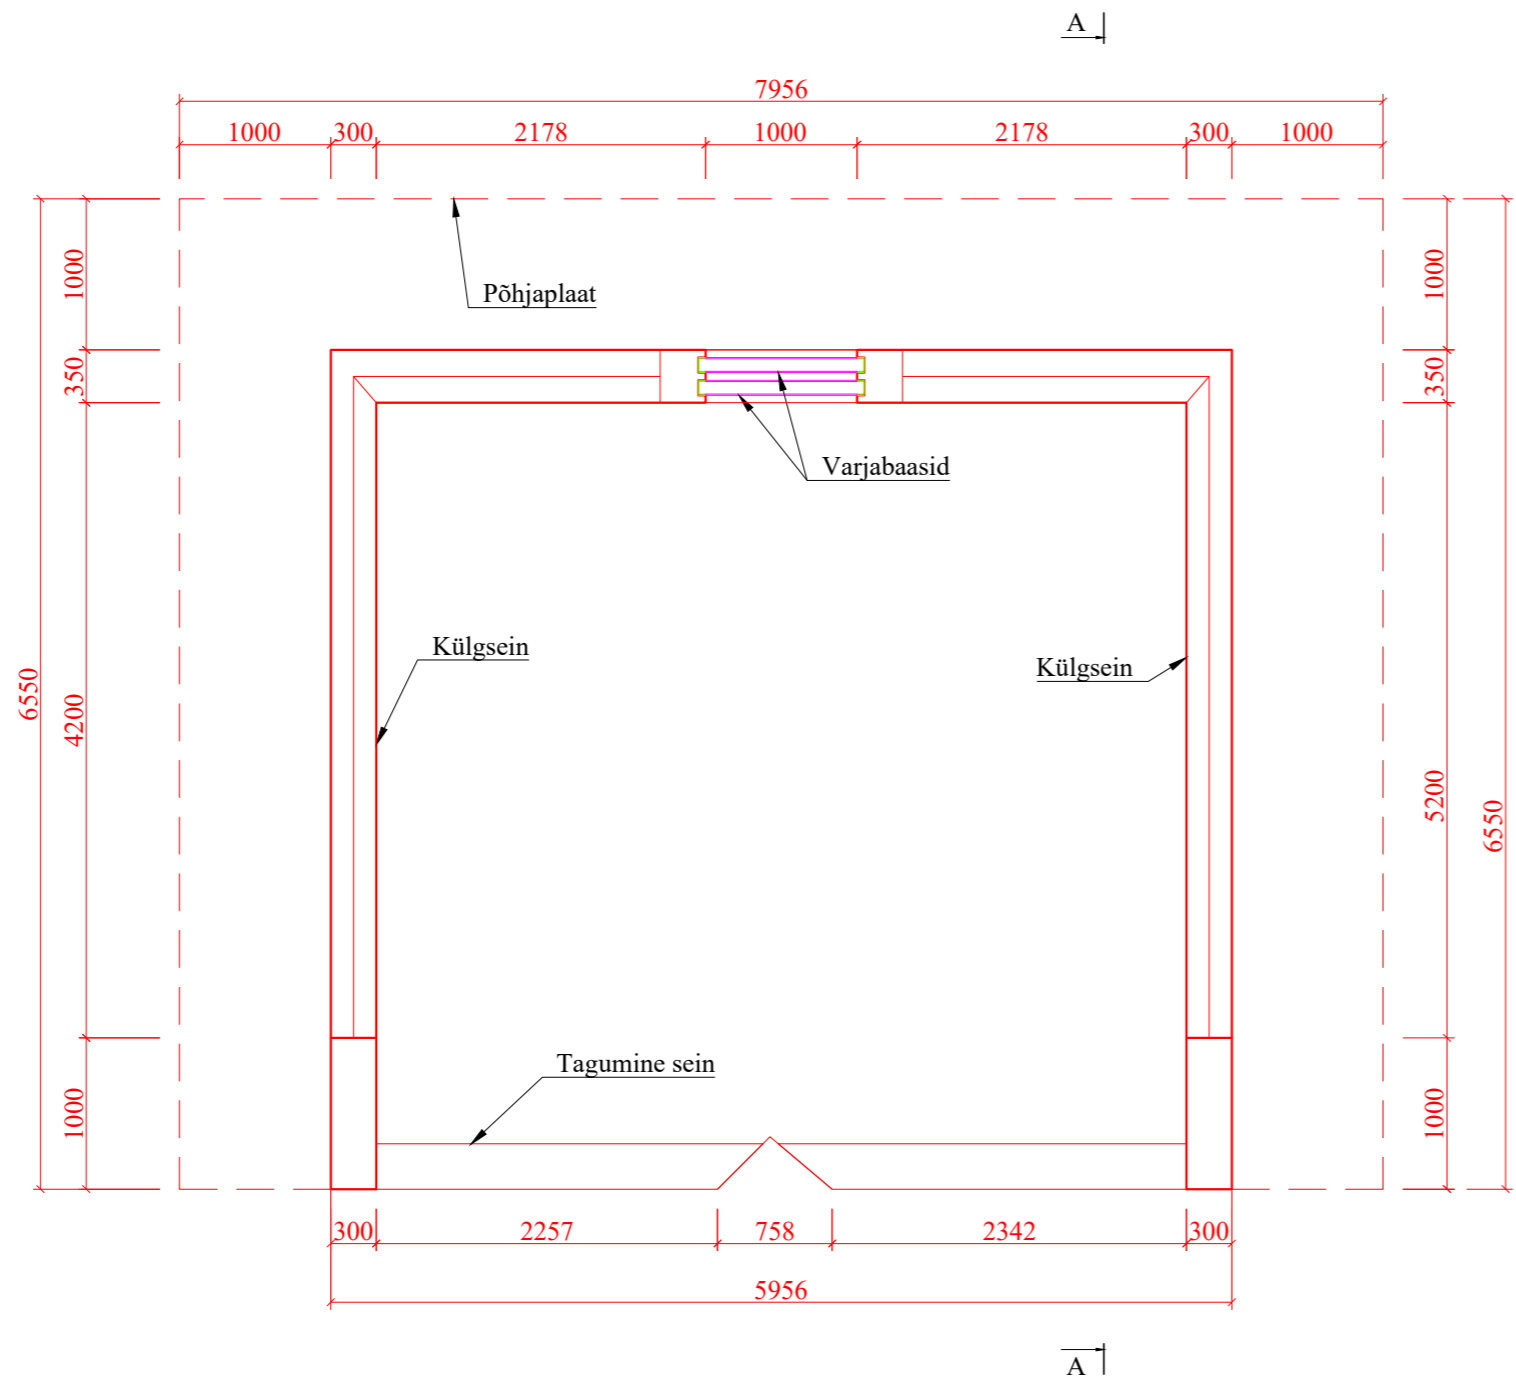

GABARIIDID  
EESTVAADE  
M 1:50

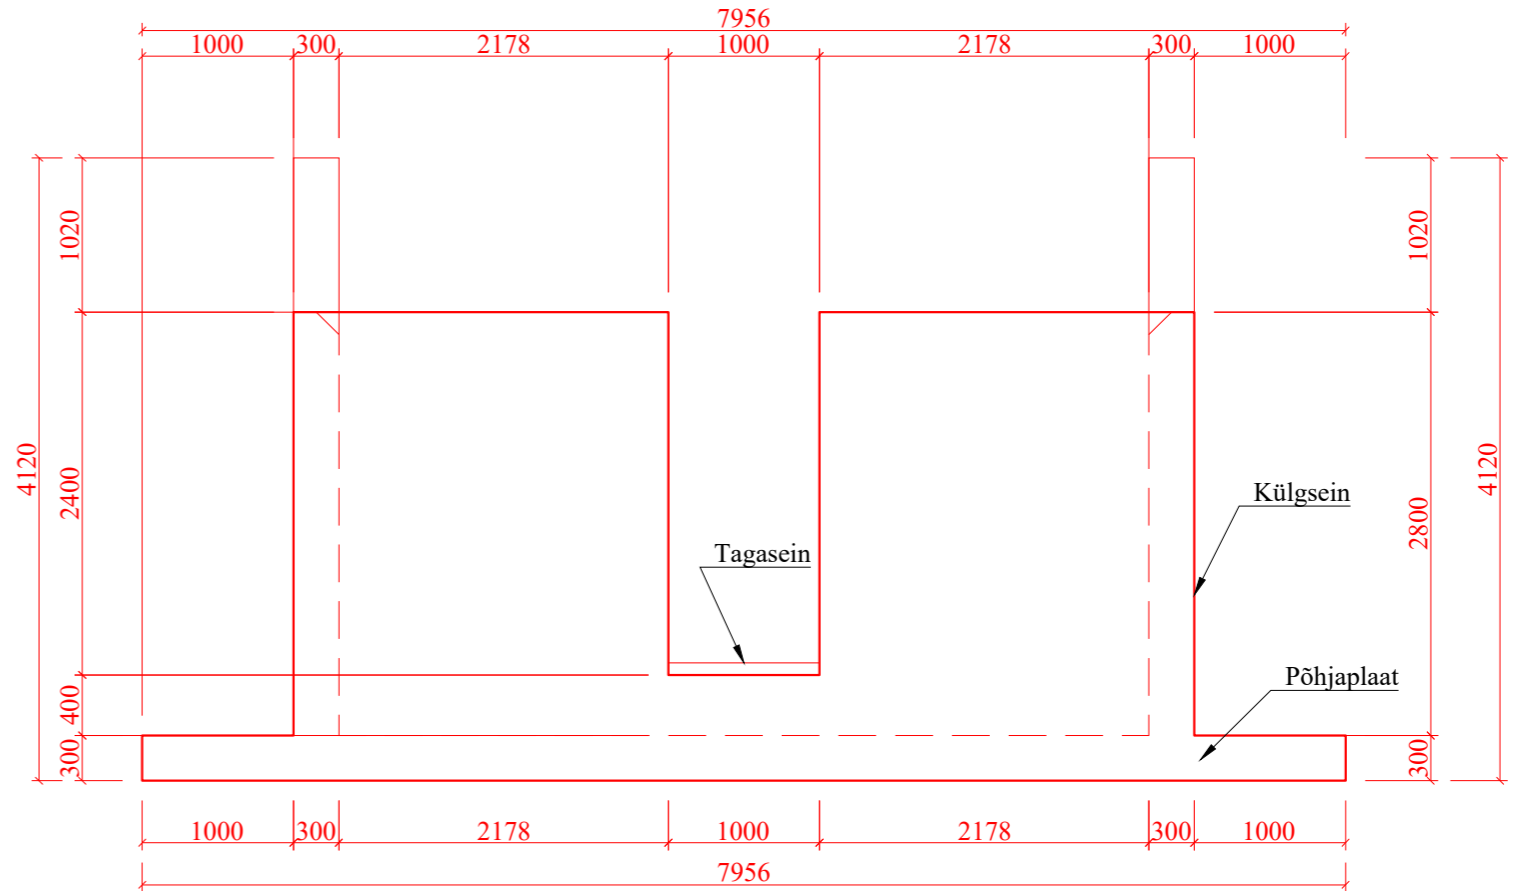


GABARIIDID  
LÕIGE A-A  
M 1:50

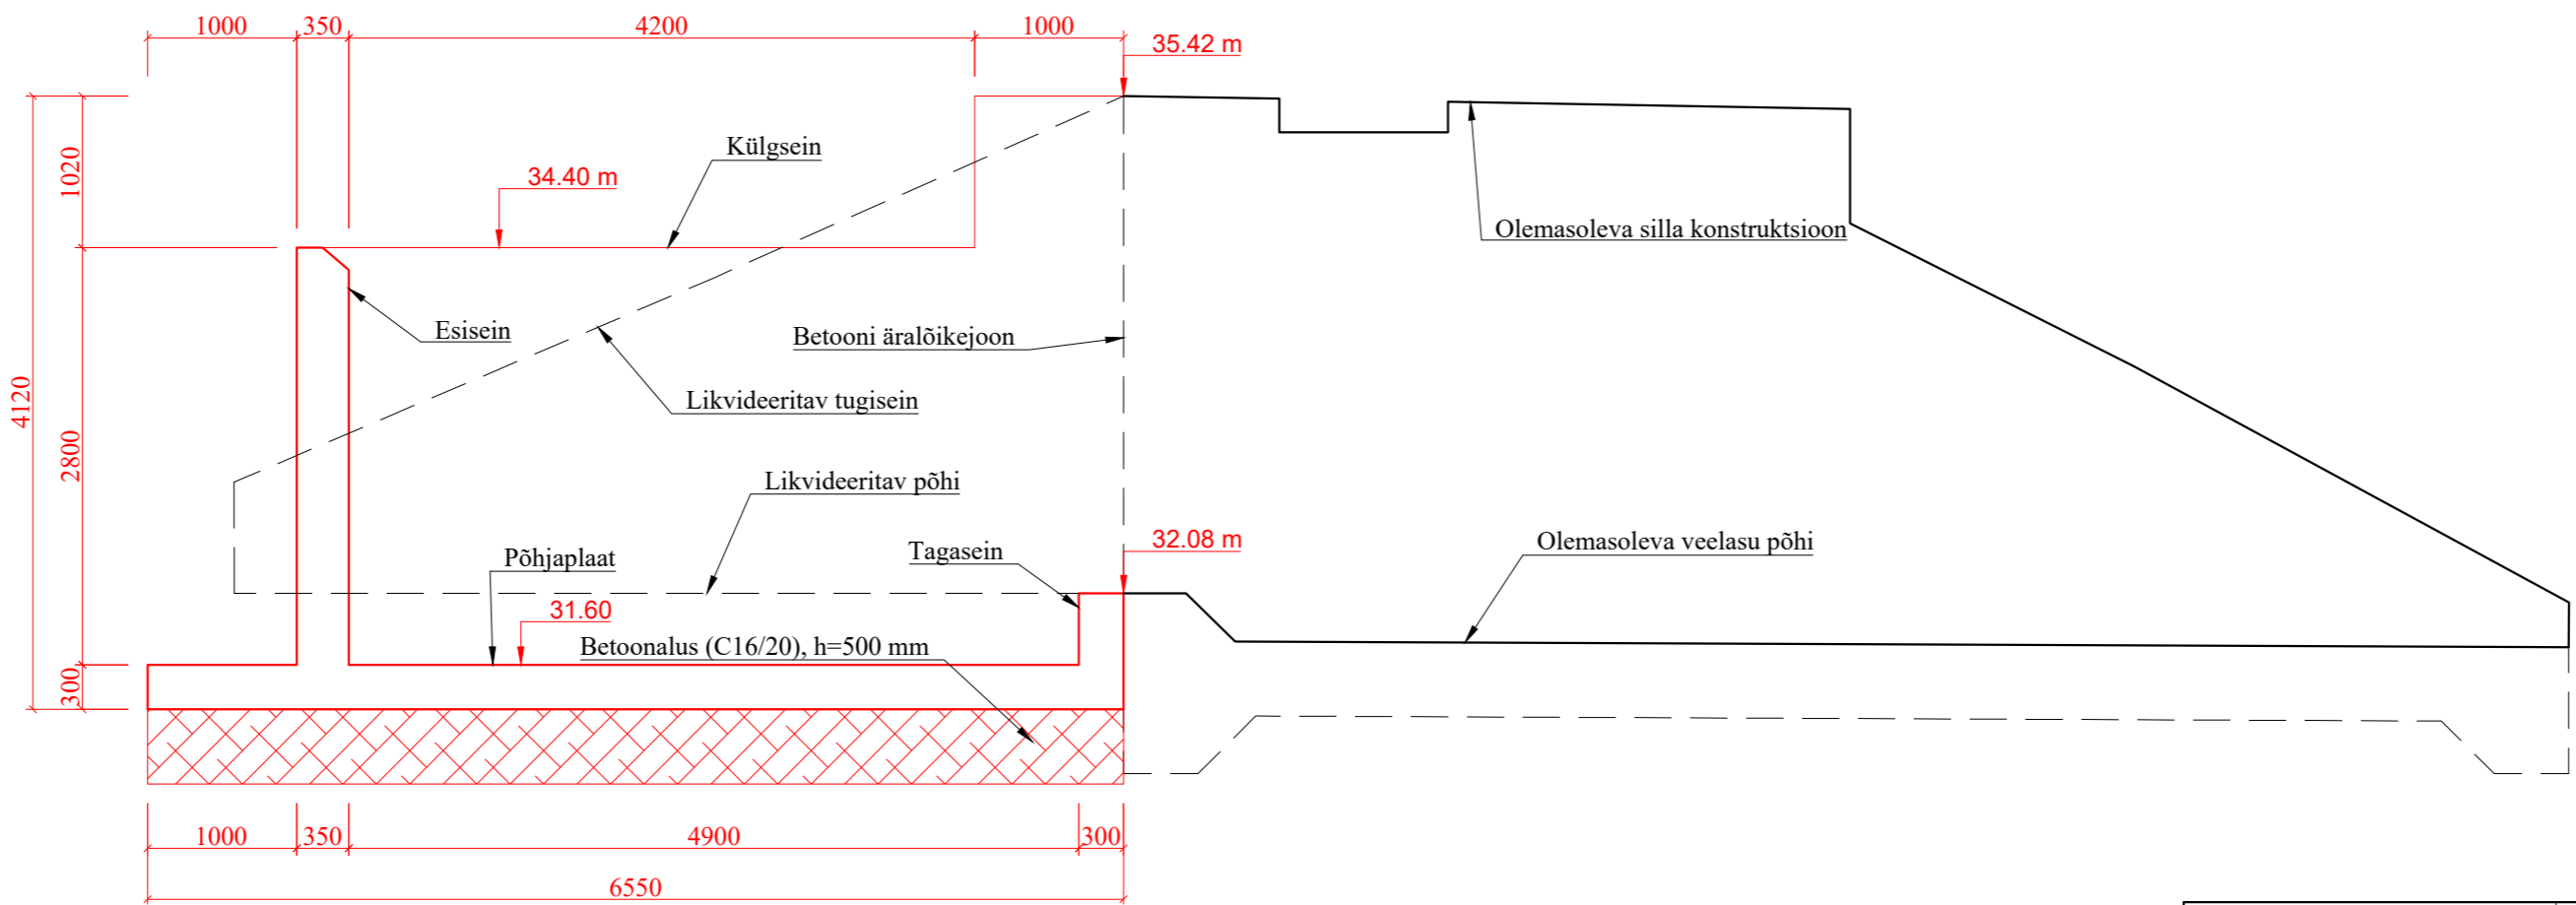

MÄRKUSED:

- Liigveelasu asukohta vt joonis AA-4-01.
- Kõrgused EH2000 süsteemis.
- Kõik jooned ja objektid hallis toonis tähistavad mõõdistamise aegset situatsiooni.
- Joonised ja seletuskiri on projekti lahutamatud osad ning neid tuleb käsitleda koos.
- Ühikutta mõõdud on millimeetrites.

 Kobras OÜ Riia 35 Tartu 50410 tel. 7350 310 www.kobras.ee kobras@kobras.ee		Töö tellija RIIGIMETSA MAJANDAMISE KESKUS	
Töö nimetus TAGAMETSA PAISU KALAPÄÄS		Projektijuht Erki Kõnd	
Projekteerija Martin Võru		Joonise nimetus REKONSTRUEERITAVA LIIGVEELASU GABARIIDID	
Kontrollis Ervin R. Piirsalu	Mõõtkava 1:50	Töö nr 2025-069	Stadium TP
Joonise tähtis/nr AA-6-03		Versiooni nr v02	Kuupäev 05.06.2025