


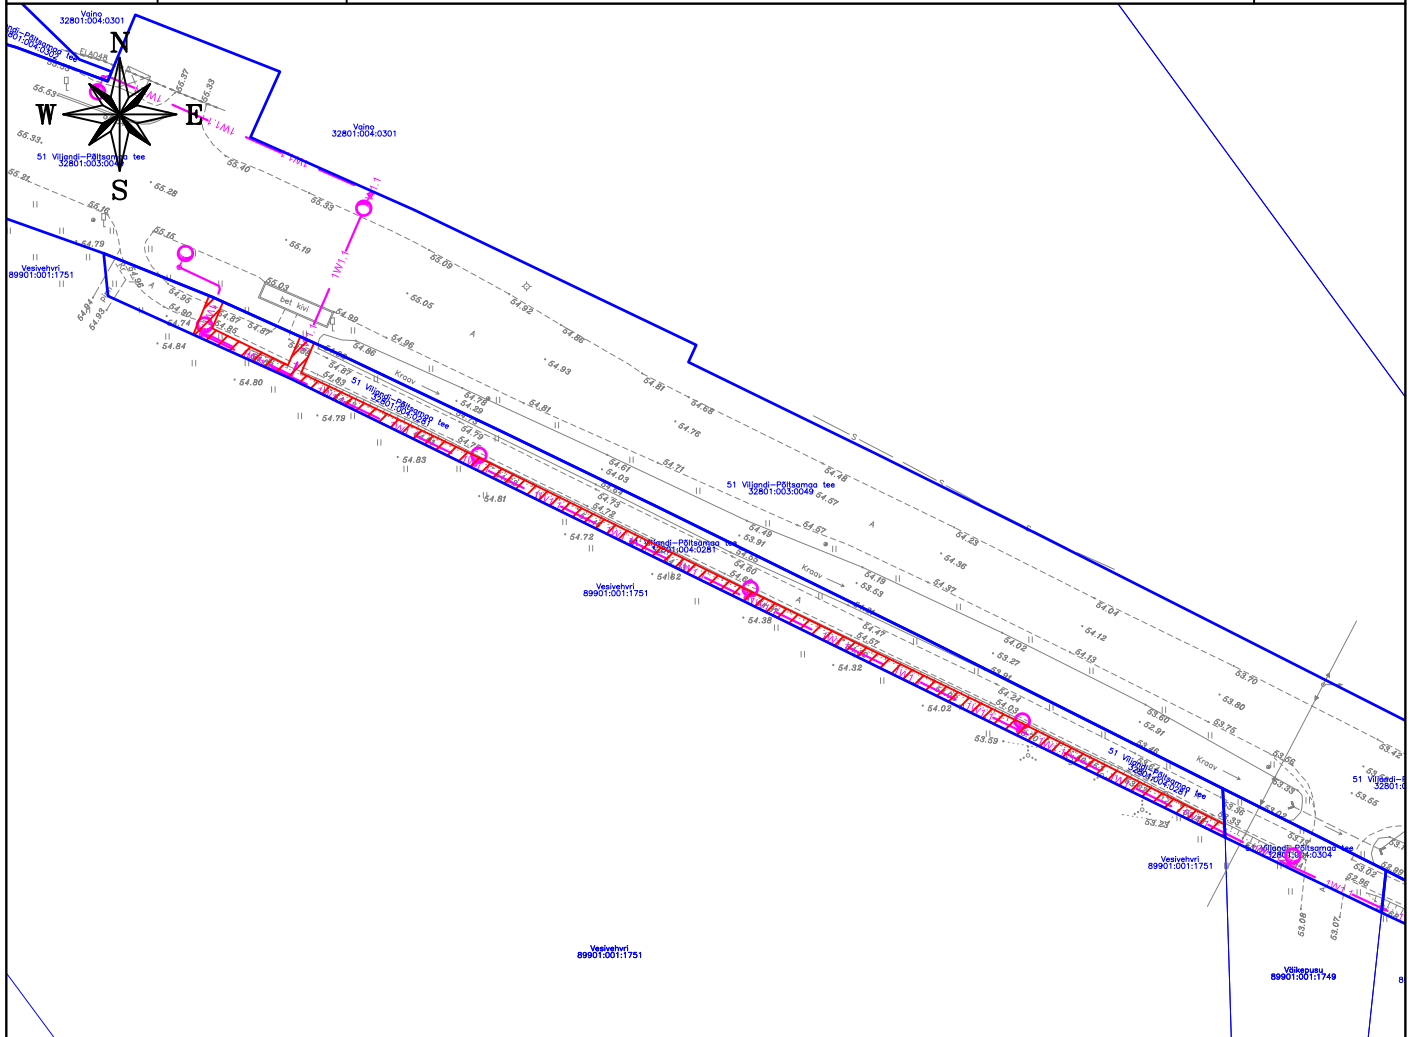




Isikliku kasutusõiguse seadmise plaan

IKÕ ala Pos nr (plaanil)	Kinnistu registriosa nr	Katastriüksuse tunnus, nimi ja sihtotstarve	IKÕ ala pindala m ²
Pos 1	4024339	32801:004:0281; transpordimaa	253



	IKÕ seadmise ala ca 253 m ²
	Kinnistute piirid
	Projekteeritud TV maakaabelliin
	Projekteeritud tänavavalgustuse metallmast + valgusti (H=6m) (konsoolita)
	Projekteeritud tänavavalgustuse metallmast + valgusti (H=8m) (L-konsooliga, L=1m)

Projekti nimetus / asukoht Vissuvere kergliiklustee tänavavalgustuse projekteerimine		Töö nr 3413	
Koostaja Keskkonnaprojekt OÜ	Mõõtkava 1:1000	Leht / formaat A4	Kuupäev 10.09.2024