


Joonis: 5

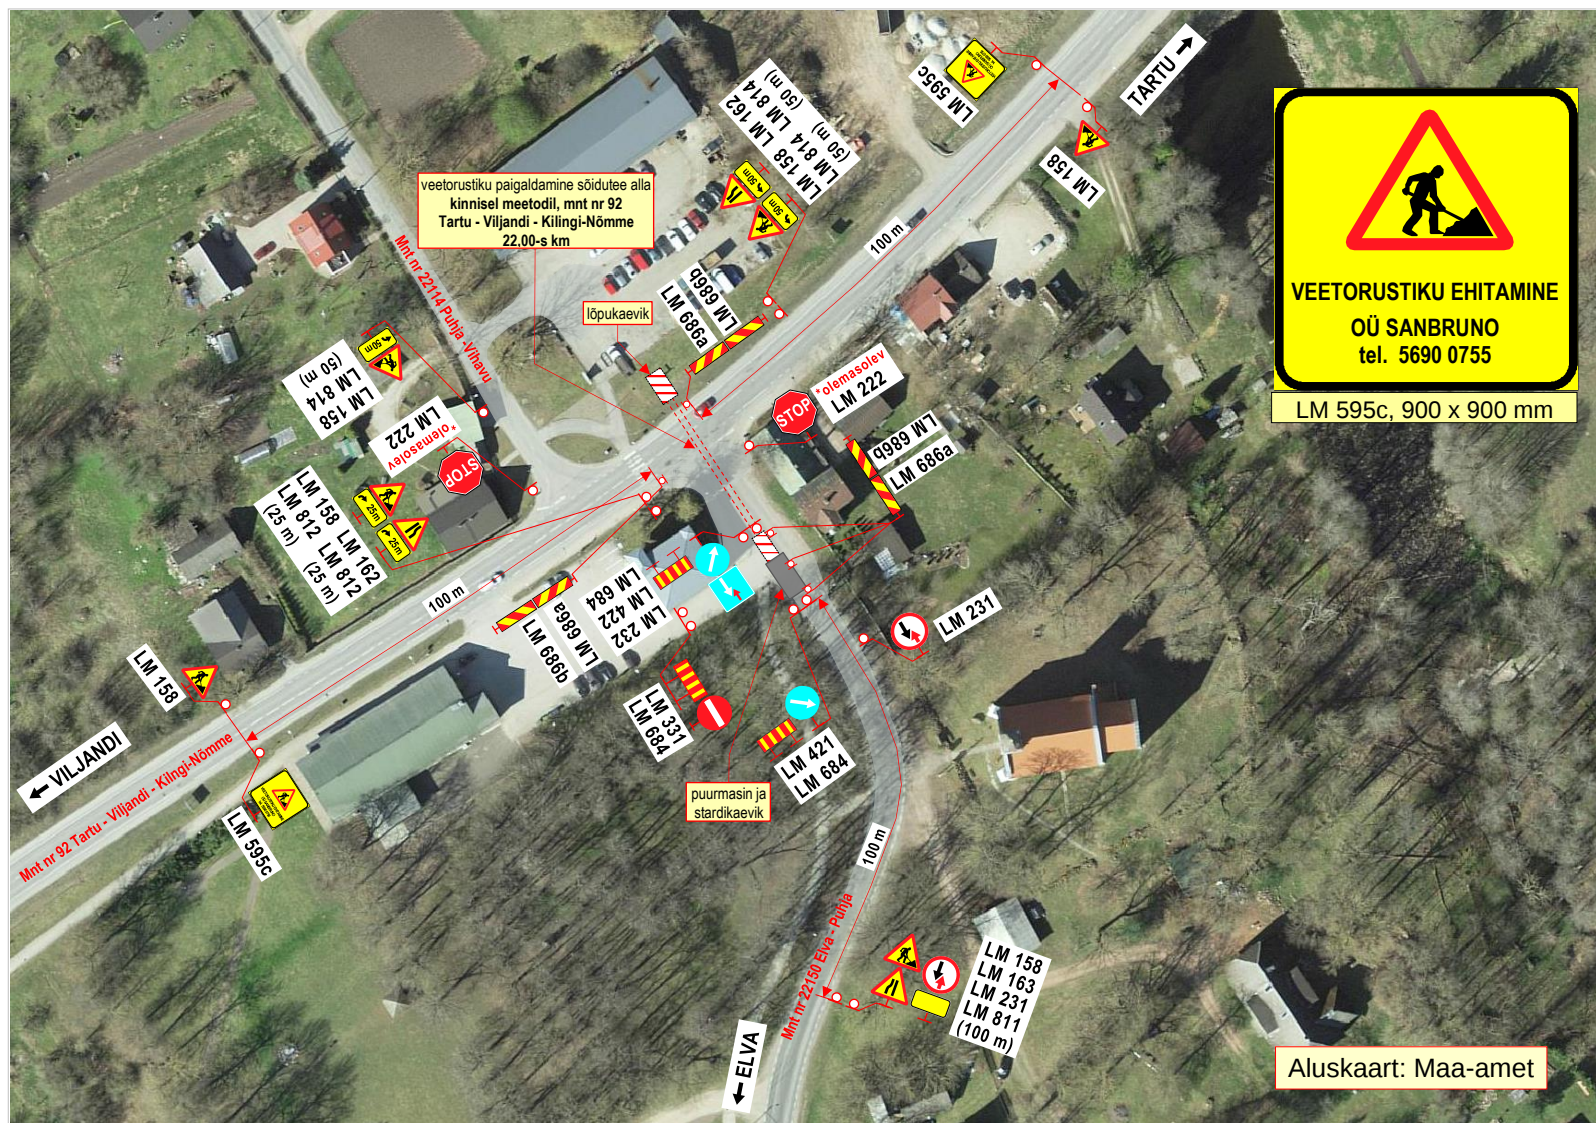

Märkused:

1. Teostatavad tööd: **vee- ja kanalisatsioonitorustiku paigaldamine kinnisel meetoil.**
2. **Stardikaevik** ja töödel kasutatav **ehitustehnika** asuvad **sõiduteel.**
3. Sõidukitele tagada ohutu **vähemalt 3,0 m laiune möödasõiduvõimalus** tööde alast.
4. Töid teostatakse alaliste liikluskirjelduste **LM 571 „ASULA“** mõjualas.
5. Kasutada **II- suurusgrupi** liikluskirjelduste.
6. Liikluspiirangutest ja tööde teostamisest teavitada liiklusjuhtimiskeskust (e-post: tmc@transpordiamet.ee) või Transpordiametit **Tark Tee** liikluspiirangute iseteeninduskeskkonnas. Teavitust saata **vähemalt 1 ööpäev** enne piirangu kehtestamist või tööde alustamist.
7. Joonisel toodud ajutiste liikluskorraldusvahendite paigaldamisel, liikluse korraldamisel ja tööde teostamisel lähtuda majandus- ja taristuministri 13.07.2018 määrusest nr 43 “Nõuded ajutisele liikluskorraldusele”.

OÜ STOPP

Sepa 17 c, Tartu 51013
tel: 50 14 029
e-mail: stoppoy@gmail.com

MTR nr: **ELK000059**
vastutav isik: Sulev Sannik
kutsetunnistus nr **180686**

Koostas: M. Loost

Töid teostab:**Tööde algus:**

Ohutute liiklustingimuste tagamise eest tööpiirkonnas vastutab: **JANARI MÄNDLA**

tel: + 372 56 900 755

LIIKLUSKORRALDUSE PROJEKT

Tööde teostamise koht:

maantee nr 92 Tartu - Viljandi - Kilingi-Nõmme 22,00-s km,
nr 22150 Elva - Puhja km-d: 14,24 - 14,27, Puhja alevik,
Elva vald, Tartu maakond.

SANBRUNO OÜ	Energia tn 5 Põlva linn, 63308 Põlva mk.
-------------	--

.24.a.	Tööde lõpp:	.24.a.
--------	-------------	--------

te tagamise eest tööpiirkonnas vastutab: **JANARI MÄNDLA**

	kuup:
--	--------------

allkiri:
