


Fail: \\EE-SRV-FILE\Shores\Signaal\Joonised\projektid\Ajutine liikluskorraldus\DWG skeemid\2025\15900_TP_TL-1_T29

KOOSKÖLASTATUD

- Põhja osakonna korrashoiu ja liikluskorralduse üksus
Valdo Jänes liikluskorraldaja
09.12.2025. a reg. nr. 174427
Tingimustel:
- Liikluskorraldusvahendite paigaldamisel juhinduda juhendist „Riigiteede ajutine liikluskorraldus“ MA 2018-009.
 - Kooskõlastus kehtib riigitee osas, teistele teedele paigaldatavad liikluskorraldusvahendid kooskõlastada nende teede omanikega.
 - Vähemalt kolm ööpäeva enne sõidutee sulgemist paigaldada märgid 596 „Liiklusteave“.
 - Paigaldatavad ajutised liiklusemärgid valmistada 2. klassi valgustpeegeldava kilega. Liikluse korraldamisel riigiteel kasutada 2. suurusgrupi liiklusmärke.
 - Vähemalt 48 tundi enne töö alustamist või liikluskorralduse muutmist teavitada liikluspiirangutest ja töö kestvusest Transpordiametit Tark Tee liikluspiirangute iseteeninduskeskkonnas, millele pääseb ligi ameti e-teeninduse kaudu.

Märgid 596 paigaldada 3 ööpäeva enne tee sulgemist teelõikude ette mõlemale sidusuunale.
Sulgemise ajal paigaldada märgid 596 skeemil näidatud kohtadele.

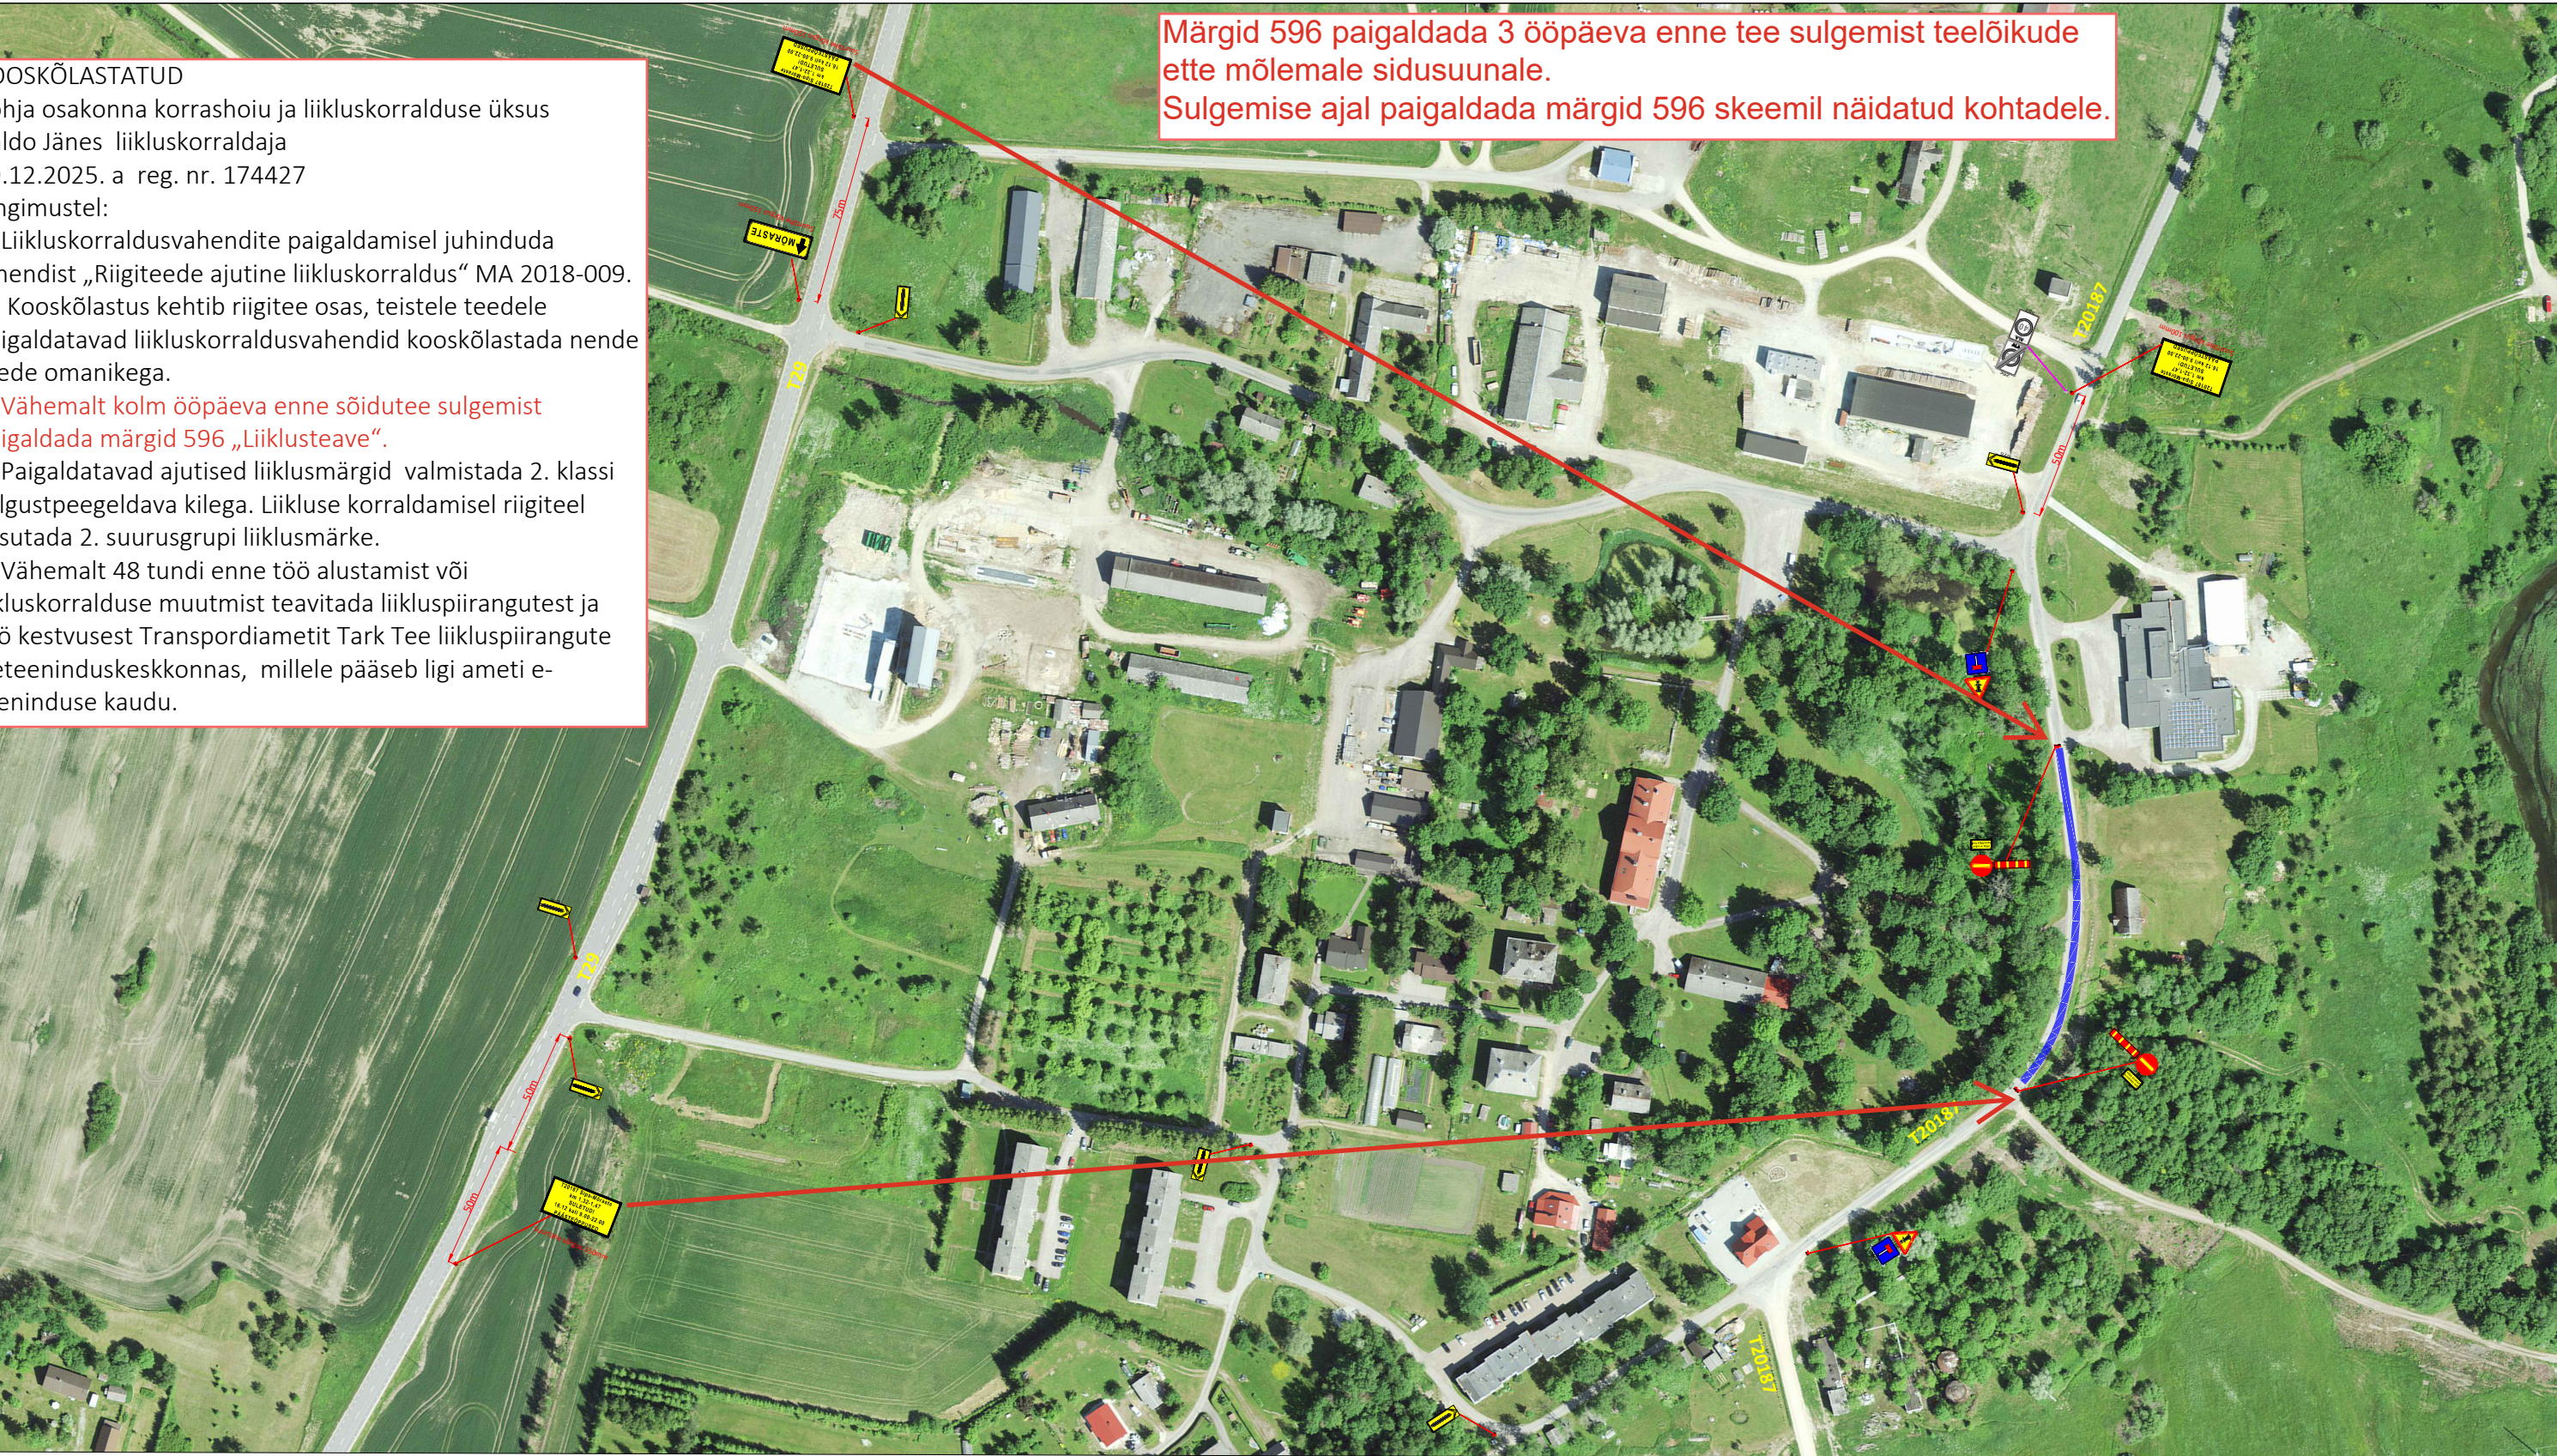

TINGMÄRGID:



Projekteeritud ajutine liiklusmärk



Olemasolev statsionaarne liiklusmärk

MÄRKUSED:

- Töötsooni tähistamisel lähtuda Majandus- ja taristuministri määrusest nr 43 "Nõuded ajutisele liikluskorraldusele".
- Märkide tegelik asukoht võib kohapeal varieeruda vastavalt olukorrale ja teeoludele. Töötsooni tähistamiseks paigaldatavate märkide asukoht võib erineda projektis näidatust kuni **±5 meetrit**.
- Enne joonisel toodud liikluskorraldusvahendite paigaldamist kooskõlastada joonis Tallinna Transpordiametis.
- Vajadusel paigaldada peatumist ja parkimist keelavad märgid. Märgid paigaldada vähemalt 24h enne tööde algust.
- Sulgemisest teavitada eelnevalt elanike, ettevõtete ja asutusi, keda sulgemine mõjutab.



AS Signaal TM; Liimi 3, Tallinn 10621
Tel 656 3532; signaal@signaal.ee

Joonis:

Ajutise liikluskorralduse joonis

Projekt:

Päästeõppused

Asukoht:

T29 Märjamaa-Koluvere km 1,325-1,47

Tellija:

Päästeamet; tel 512 9091

Insener:

K.Skljarova (Tel. 53 268 672)

Projekteerija:

K.Skljarova

Kuupäev:

09.12.2025

Töö nr:

15900

Joonise nr:

TL-1-1(1)