


Isikliku kasutusõiguse seadmise plaan

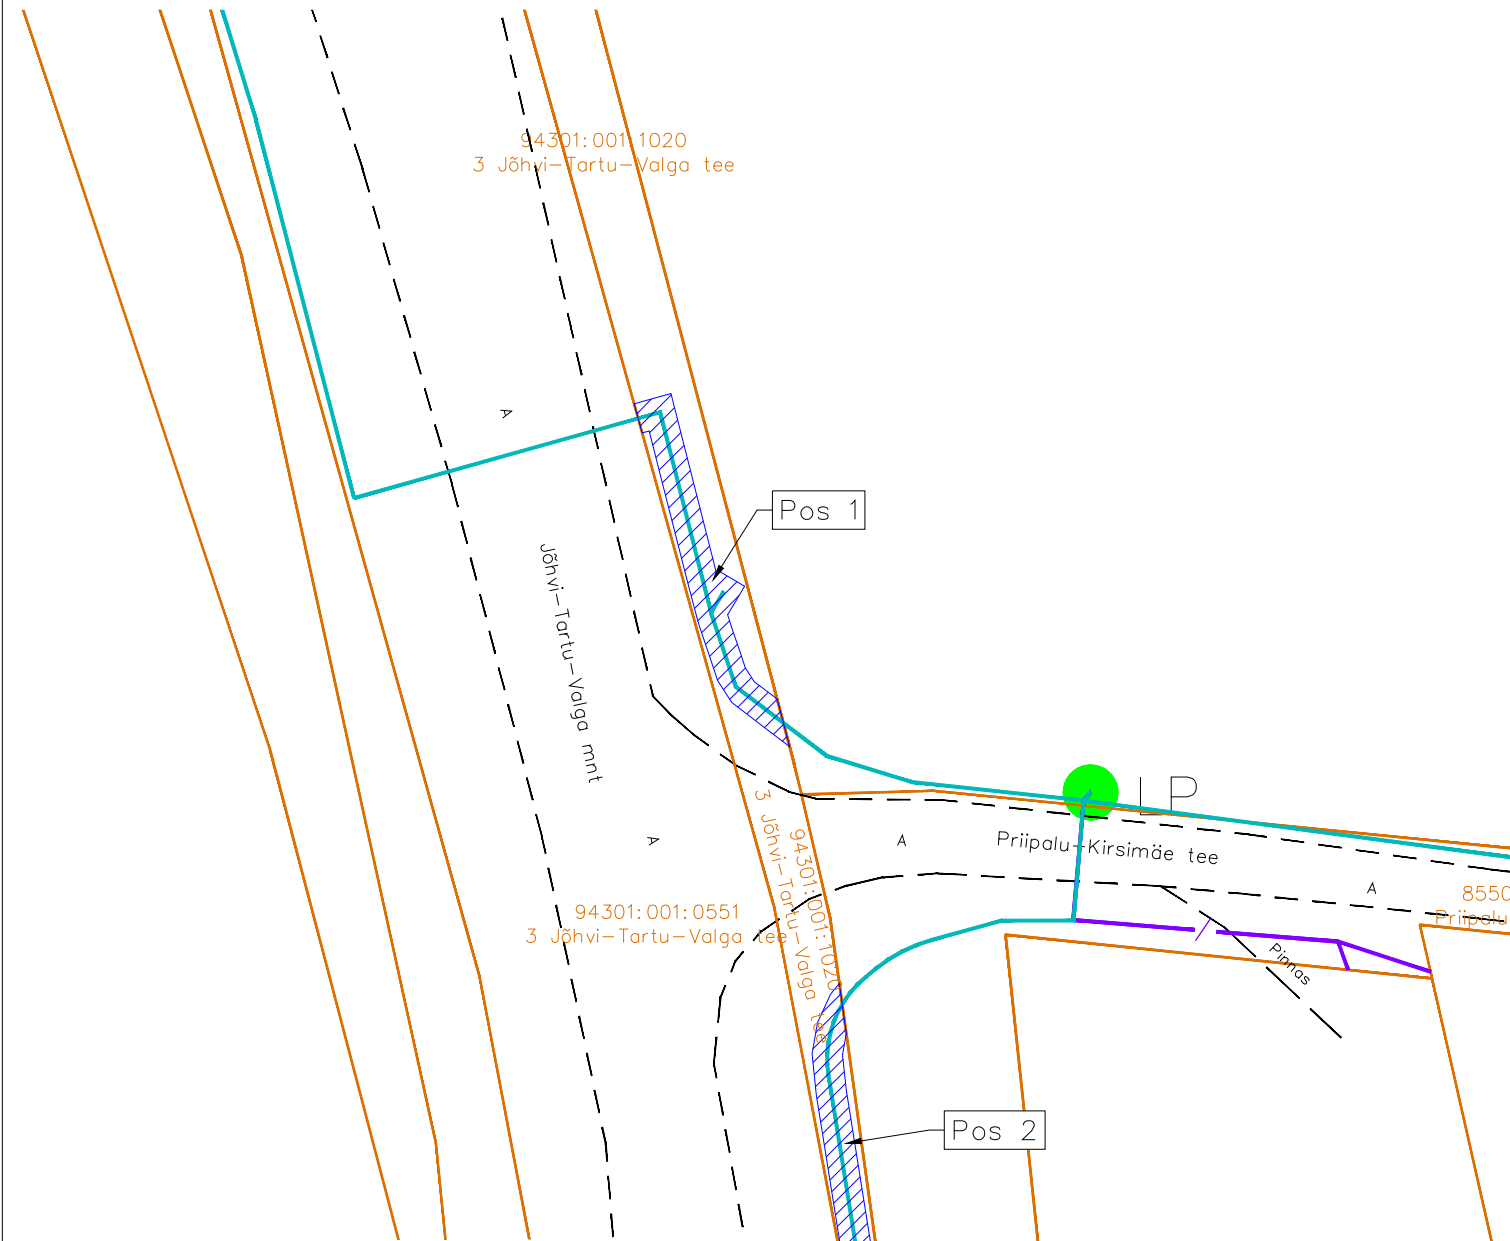

TINGMÄRGID:	
	Projekteeritud peajaotuskapp
	Projekteeritud vahejaotuskapp
	Projekteeritud lõpp-punkt
	Projekteeritud sidetrass, kliendiliin
	Projekteeritud sidetrass, magistraal
	Katastripiir
	Kasutusõiguse ala

Pos nr (plaanil)	Kinnistu registriosa number	Katastriüksuse tunnus, nimi ja sihtotstarve	Ala pindala ruutmeetrites, m²
Pos 1	7547450	94301:001:1020; 3 Jõhvi-Tartu-Valga tee; Transpordimaa 100%	49
Pos 2			40

Projekti nimi			Töö nr
Priipalu operaatorineutraalse sidevõrgu projekti koostamine			26125
Koostaja	Mõõtkava	Leht / Formaat	Kuupäev
Hepta Group Energy OÜ; A.Andersson	1:500	Leht 1; A4	01.10.2026