


## Joonis: 1

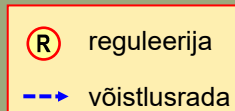


### KOOSKÖLASTATUD

Transpordiameti lda osakond  
Korrashoiu ja liikluskorralduse üksus  
Liikluskorraldaja  
Gendra Melts  
9. juuni 2026 a  
Leht 1, lehti 13  
Tingimustel

1. Ajutise liikluskorralduse projekt on kooskõlastatud eeldusel, et projekteerija on projekti koostamisel arvestanud kehtivate normidega, tegelike liiklustingimustega, teede mõõtmetega, teenindavate sõidukite näitajatega, olemasoleva liikluskorralduse ja liiklussagedusega.
2. Liikluskorraldusvahendid paigaldada juhindudes EVS 613 nõuetest. Liikluse korraldamisel objektil juhinduda määrusest „Nõuded ajutisele liikluskorraldusele“ nr 43 ja juhendist „Riigiteede ajutine liikluskorraldus“ MA 2018-009.
3. Paigaldatavad ajutised liikluskorraldusmärgid valmistada 2. klassi valgustpeegeldava kilega. Liikluse korraldamisel riigiteel kasutada 2. suurusgrupi liikluskorraldusmärgi.
4. Liikluse korraldamisel, sealjuures liikluse reguleerimisel arvestada liiklusseaduse nõuetega.
5. Töötsooni pikkus ei tohi olla pikemale teelõigule kui see on projektijärgselt määratud.
6. Piirangud ja kitsendused ei tohi kesta kauem, olla kehtestatud varem või pikemale teelõigule kui see on töö korraldamiseks vajalik.
7. Vähemalt 24 tundi enne tööde alustamist või liikluskorralduse muutmist teavitada liiklusjuhtimiskeskust e-posti [tmc@transpordiamet.ee](mailto:tmc@transpordiamet.ee) või Vähemalt 24 tundi enne tööde alustamist või liikluskorralduse muutmist teavitada liikluspiirangutest ja tööde tegemisest Transpordiametit Tark Tee liikluspiirangute iseteeninduskeskkonnas, millele pääseb ligi Transpordiameti e-teeninduse kaudu.

Kooskõlastatud liikluskorralduse joonised ei asenda teel ja teemaal töötamise luba

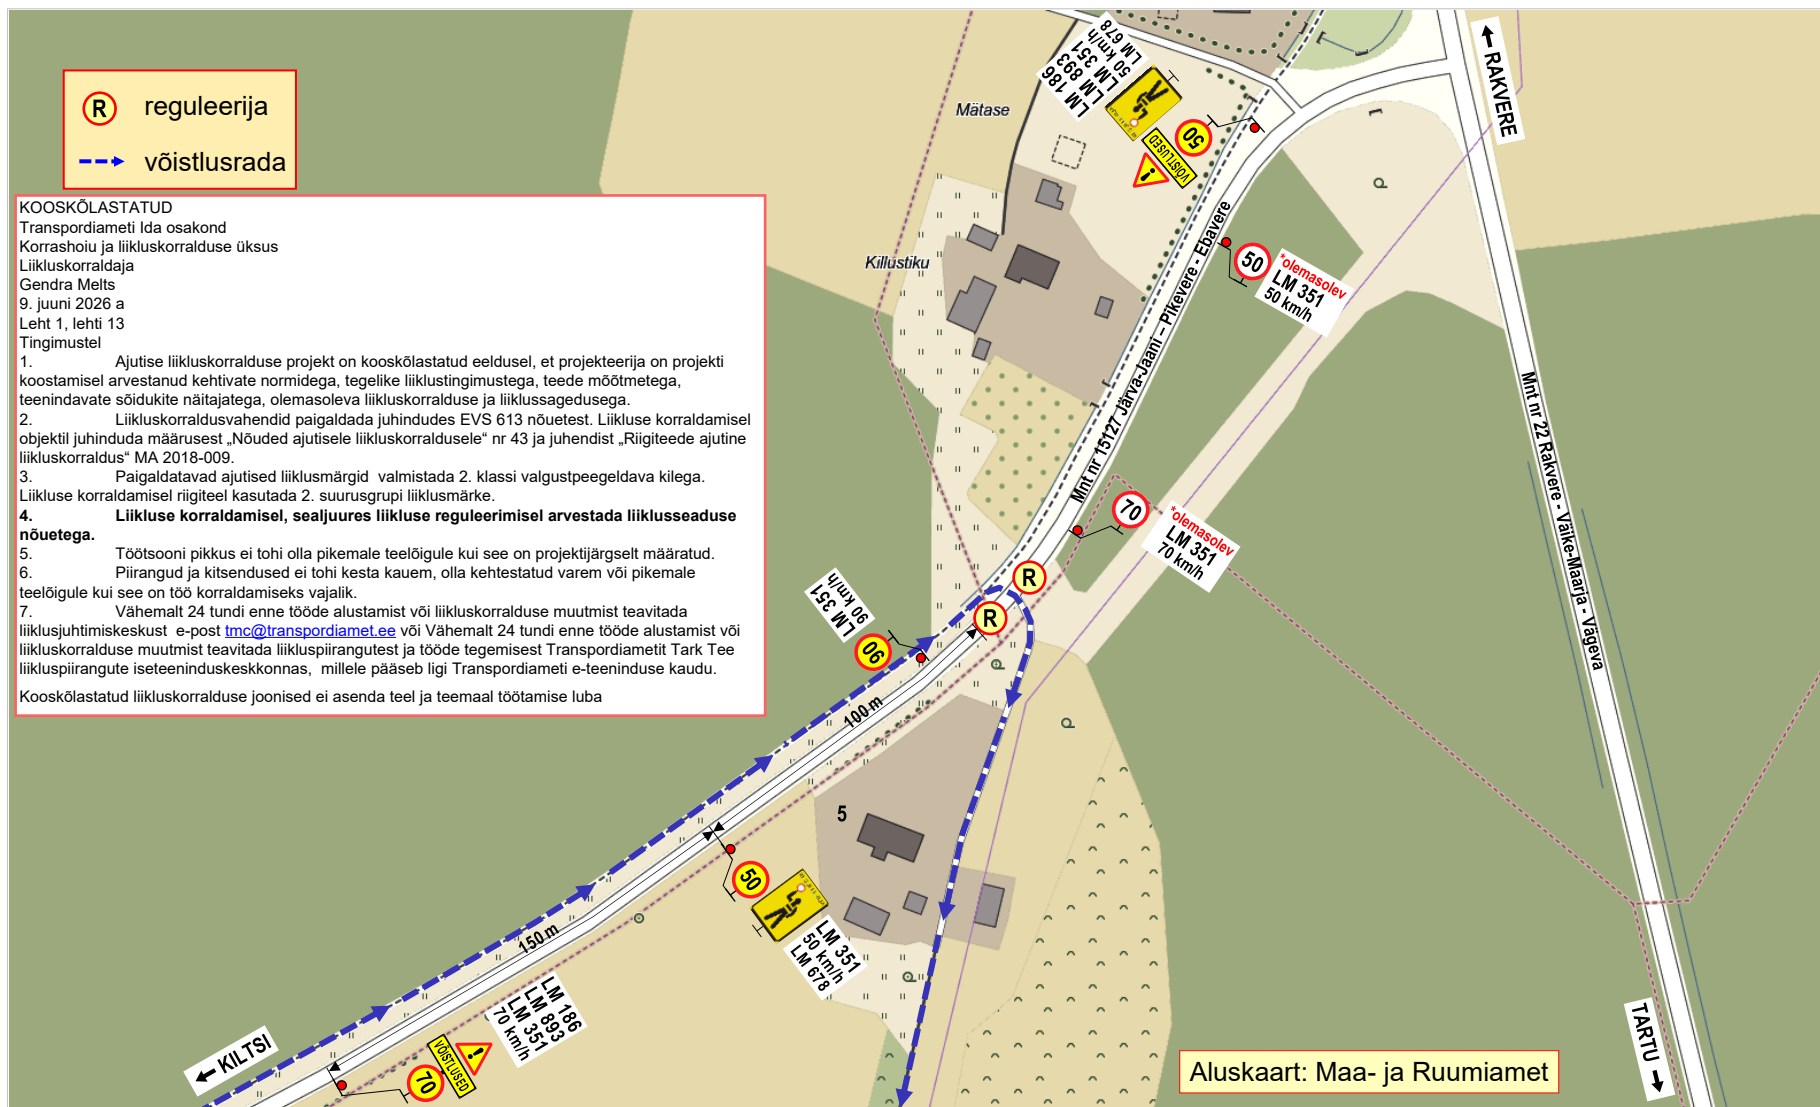

Aluskaart: Maa- ja Ruumiamet

### Märkused:

1. Liikluskorraldusmärgil LM 893 kirje: „VÕISTLUSED“.
2. Liikluspiirangutest teavitada liiklusjuhtimiskeskust (e-post: [tmc@transpordiamet.ee](mailto:tmc@transpordiamet.ee)) või Transpordiametit Tark Tee liikluspiirangute iseteeninduskeskkonnas.  
Teavitus saata vähemalt 1 ööpäev enne piirangute kehtestamist.
3. Joonisel toodud ajutiste liikluskorraldusvahendite paigaldamisel, liikluse korraldamisel ja tööde teostamisel lähtuda majandus- ja taristuministri 13.07.2018 määrusest nr 43 „Nõuded ajutisele liikluskorraldusele“.

### OÜ STOPP

Sepa 17 c, Tartu 51013  
tel: 50 14 029  
e-mail: [stoppov@gmail.com](mailto:stoppov@gmail.com)  
MTR nr: ELK000059  
vastutav isik: Sulev Sannik  
kutsetunnistus nr 180686



Koostas: M. Loost

Ürituse nimetus:

Pandivere Rattasõit 2026

Ürituse korraldaja:

Väike-Maarja Spordikeskus Pikk 1, Väike-Maarja, 46202 Lääne-Viru mk.

Ürituse algus:

19.07.26.a. kell: 10.00

Ürituse lõpp:

19.07.26.a. kell: 16.00

Ohutute liiklustingimuste tagamise eest ürituse ajal vastutab:

JANE KOOL

tel:

+372 518 4071

kuup:


allkiri:

## LIIKLUSKORRALDUSE PROJEKT

### Ürituse toimumise koht:

Maantee nr 15127 Järva-Jaani - Pikevere - Ebarvere 22,87-s km,  
Liivaküla, Väike-Maarja vald, Lääne-Viru maakond.



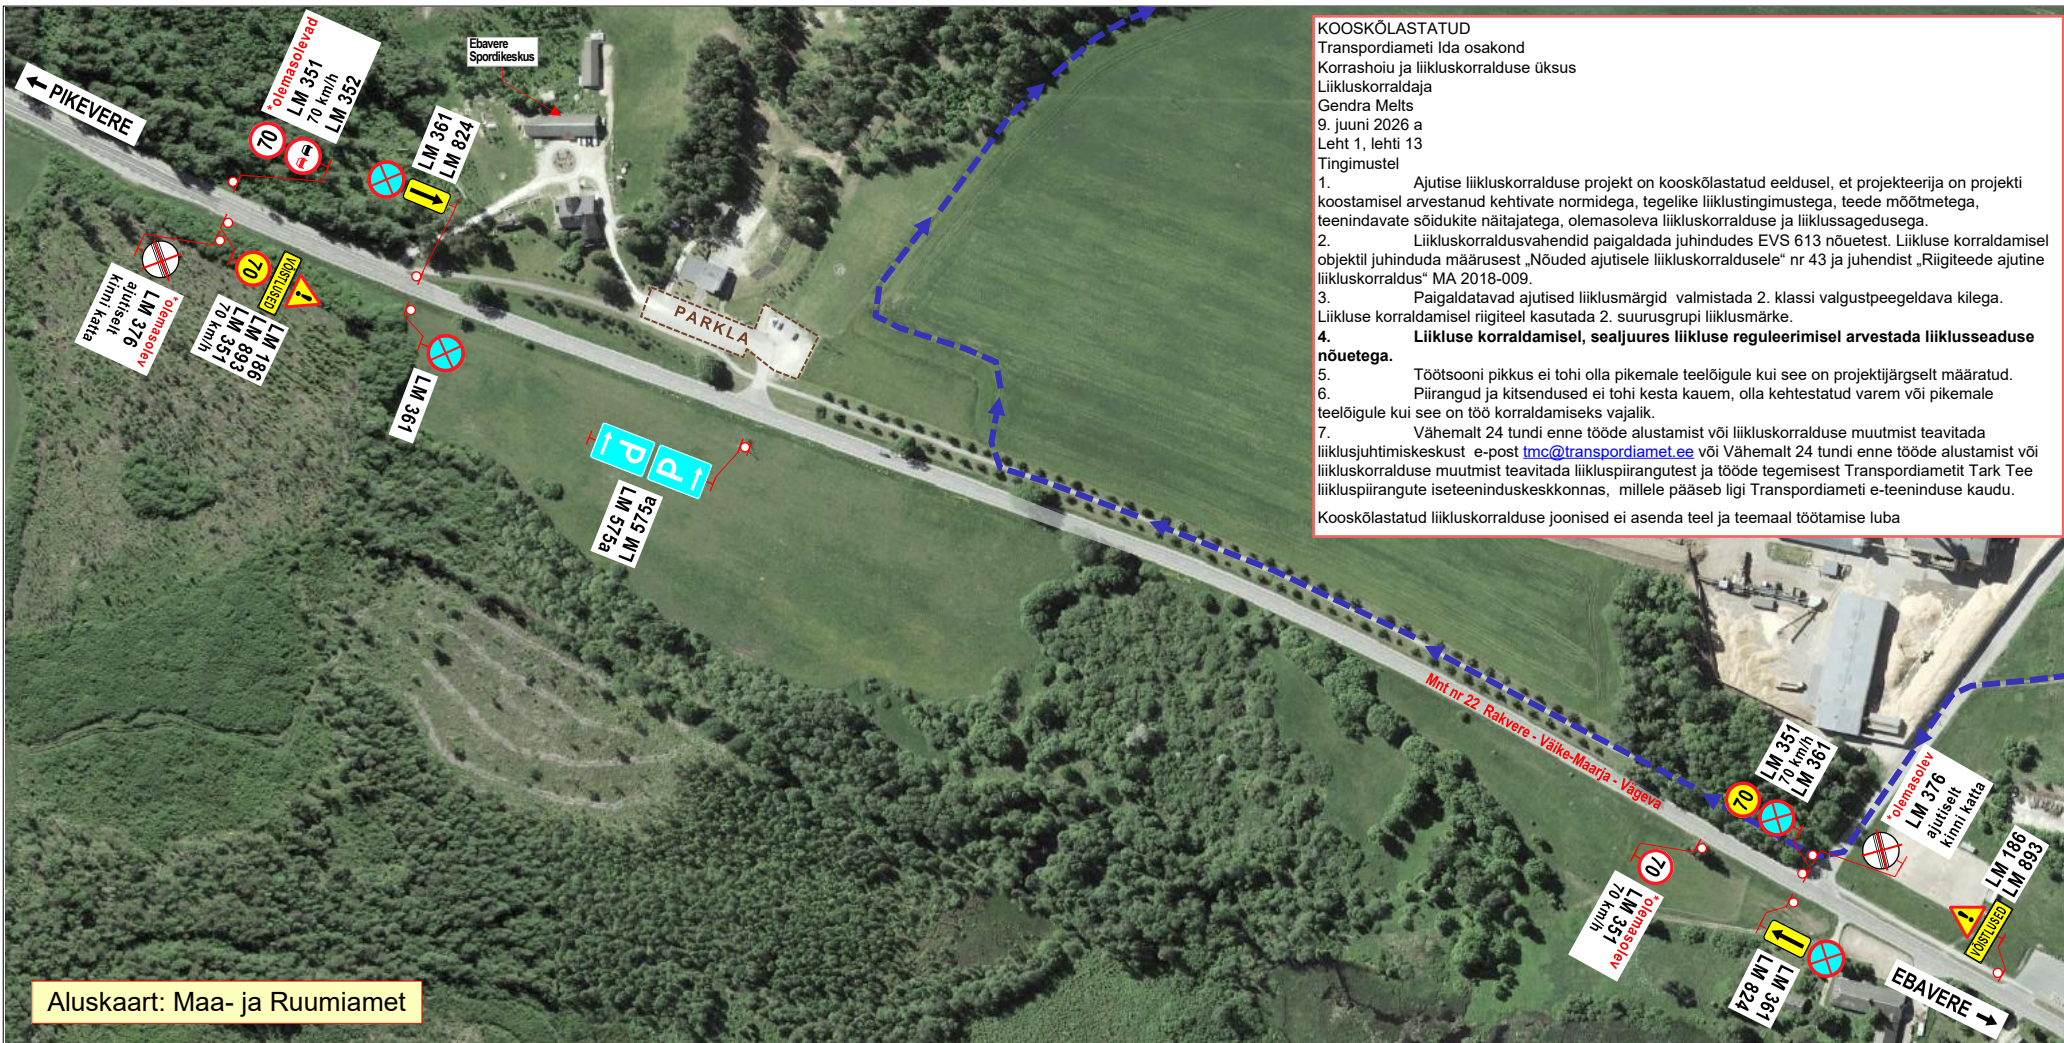

**KOOSKÖLASTATUD**  
 Transpordiameti Ida osakond  
 Korrashoiu ja liikluskorralduse üksus  
 Liikluskorraldaja  
 Gendra Melts  
 9. juuni 2026 a  
 Leht 1, lehti 13  
 Tingimustel

1. Ajutise liikluskorralduse projekt on kooskõlastatud eeldusel, et projektiteerija on projekti koostamisel arvestanud kehtivate normidega, tegelike liiklustingimustega, teede mõõtmetega, teenindavate sõidukite näitajatega, olemasoleva liikluskorralduse ja liiklussagedusega.
2. Liikluskorraldusvahendid paigaldada juhindudes EVS 613 nõuetest. Liikluse korraldamisel objektile juhinduda määrusest „Nõuded ajutisele liikluskorraldusele“ nr 43 ja juhendist „Riigiteede ajutine liikluskorraldus“ MA 2018-009.
3. Paigaldatavad ajutised liiklusemärgid valmistada 2. klassi valgustpeegeldava kilega. Liikluse korraldamisel riigiteel kasutada 2. suurusgrupi liiklusemärgi.
4. Liikluse korraldamisel, sealjuures liikluse reguleerimisel arvestada liiklusseaduse nõuetega.
5. Töötsooni pikkus ei tohi olla pikemale teelõigule kui see on projektijärgselt määratud.
6. Piirangud ja kitsendused ei tohi kesta kauem, olla kehtestatud varem või pikemale teelõigule kui see on töö korraldamiseks vajalik.
7. Vähemalt 24 tundi enne tööde alustamist või liikluskorralduse muutmist teavitada liiklusjuhtimiskeskust e-post [tmc@transpordiamet.ee](mailto:tmc@transpordiamet.ee) või Vähemalt 24 tundi enne tööde alustamist või liikluskorralduse muutmist teavitada liikluspiirangutest ja tööde tegemisest Transpordiametit Tark Tee liikluspiirangute iseteeninduskeskkonnas, millele pääseb ligi Transpordiameti e-teeninduse kaudu.

Kooskõlastatud liikluskorralduse joonised ei asenda teel ja teemaal töötamise luba

Aluskaart: Maa- ja Ruumiamet

### Märkused:

1. Liiklusemärgil **LM 893** kirje: „**VÕISTLUSED**“.
2. Liikluspiirangutest teavitada liiklusjuhtimiskeskust (e-post: [tmc@transpordiamet.ee](mailto:tmc@transpordiamet.ee)) või Transpordiametit **Tark Tee** liikluspiirangute iseteeninduskeskkonnas.  
Teavitus saata **vähemalt 1 ööpäev** enne piirangute kehtestamist.
3. Joonisel toodud ajutiste liikluskorraldusvahendite paigaldamisel, liikluse korraldamisel ja tööde teostamisel lähtuda majandus- ja taristuministri 13.07.2018 määrusest nr 43 „Nõuded ajutisele liikluskorraldusele“.

### OÜ STOPP

Sepa 17 c, Tartu 51013  
 tel: 50 14 029  
 e-mail: [stoppov@gmail.com](mailto:stoppov@gmail.com)  
 MTR nr: **ELK000059**  
 vastutav isik: Sulev Sannik  
 kutsetunnistus nr **180686**



**Koostas:** M. Loost

**Ürituse nimetus:** Pandivere Rattasõit 2026

**Ürituse korraldaja:** Väike-Maarja Spordikeskus

**Ürituse algus:** 19.07.26.a. kell: 10.00

**Ürituse lõpp:** 19.07.26.a. kell: 16.00

**Ohutute liiklustingimuste tagamise eest ürituse ajal vastutab:** **JANE KOOL**

**tel:** +372 518 4071

**kuup:**

**allkiri:**

## LIIKLUSKORRALDUSE PROJEKT

### Ürituse toimumise koht:

Maantee nr 22 Rakvere - Väike-Maarja - Vägeva km-d: 29,09 - 29,92, Ebavere küla, Väike-Maarja vald, Lääne-Viru maakond.