


# Isikliku kasutusõiguse seadmise plaan

IKÕ ala Pos nr (plaanil)	Kinnistu registriosa nr	Katastriüksuse tunnus, nimi ja sihtotstarve	IKÕ ala pindala ruutmeetrites m <sup>2</sup>
Pos 1	5759750	65101:002:0274; 11304 Aruküla-Kostivere tee; Transpordimaa	100

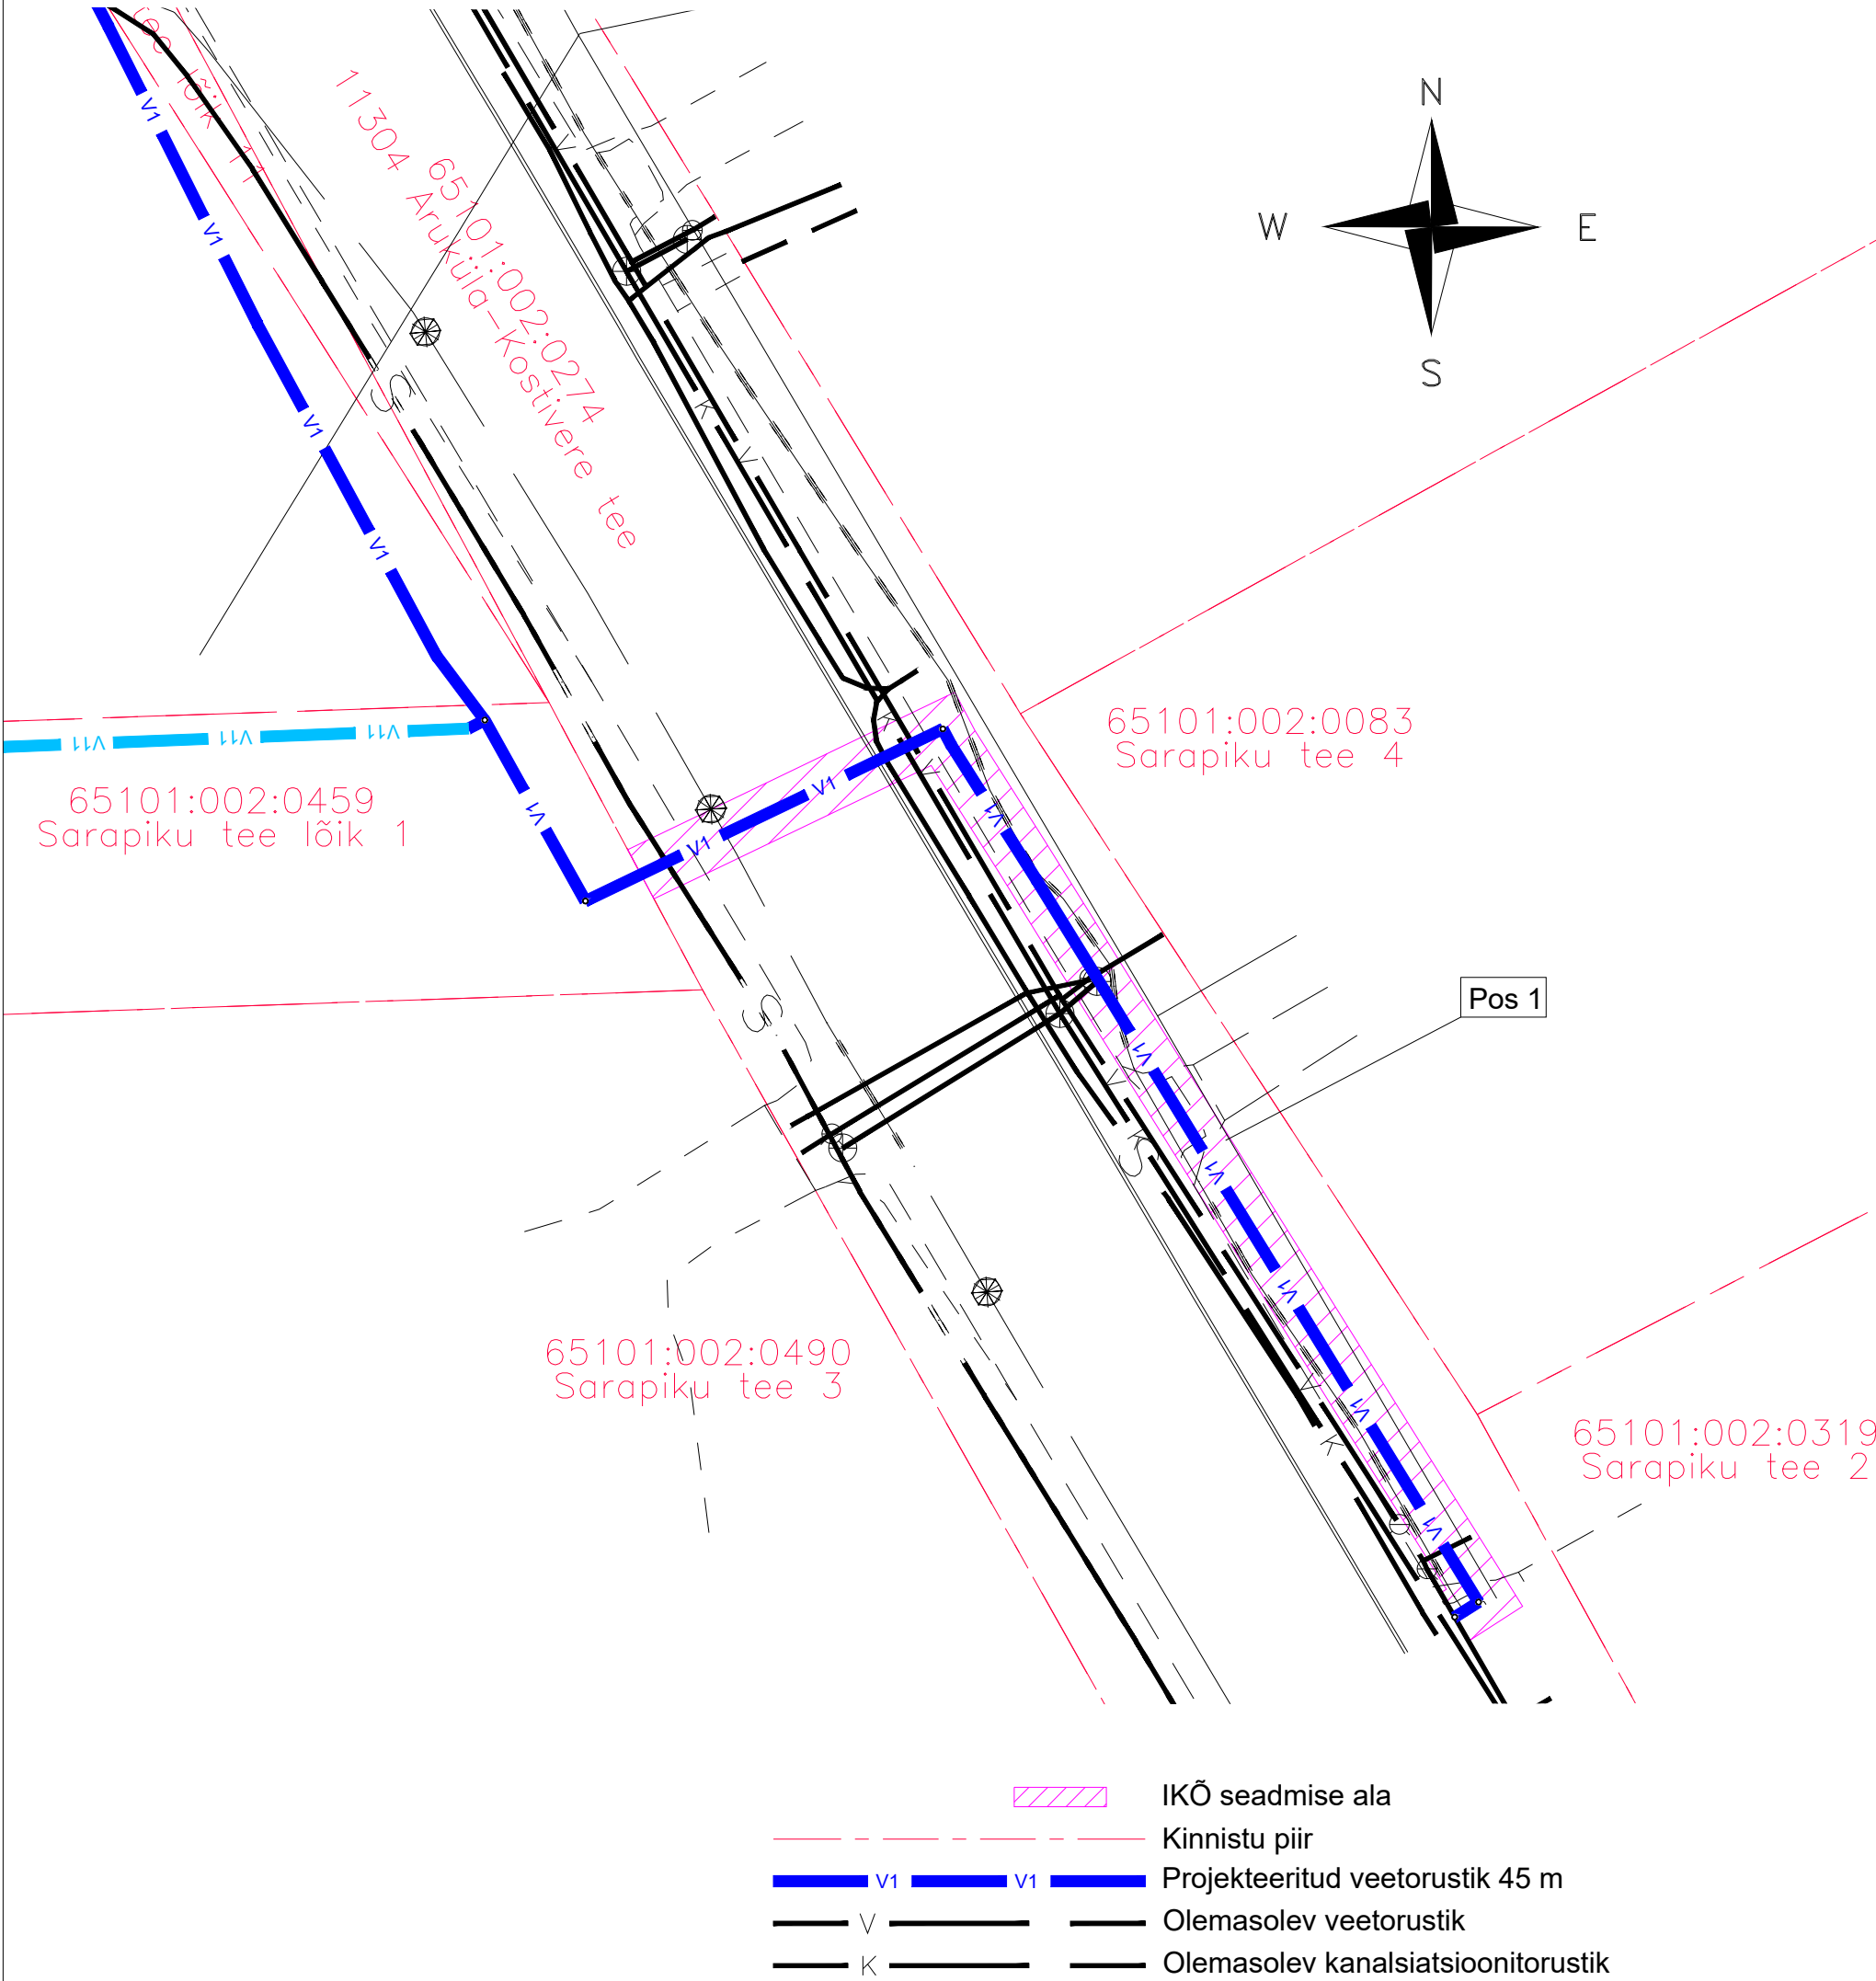

Projekti nimi / aadress Aruküla reoveekogumisala ÜVK toite ja äravoolu torustik, muudatus 1			Töö nr 2024-030M1	
Koostaja: Kert Kartau	Möötkava 1:250	Leht / formaat A3	Kuupäev 21.01.2026	