


1. korruse plaan


1 : 100

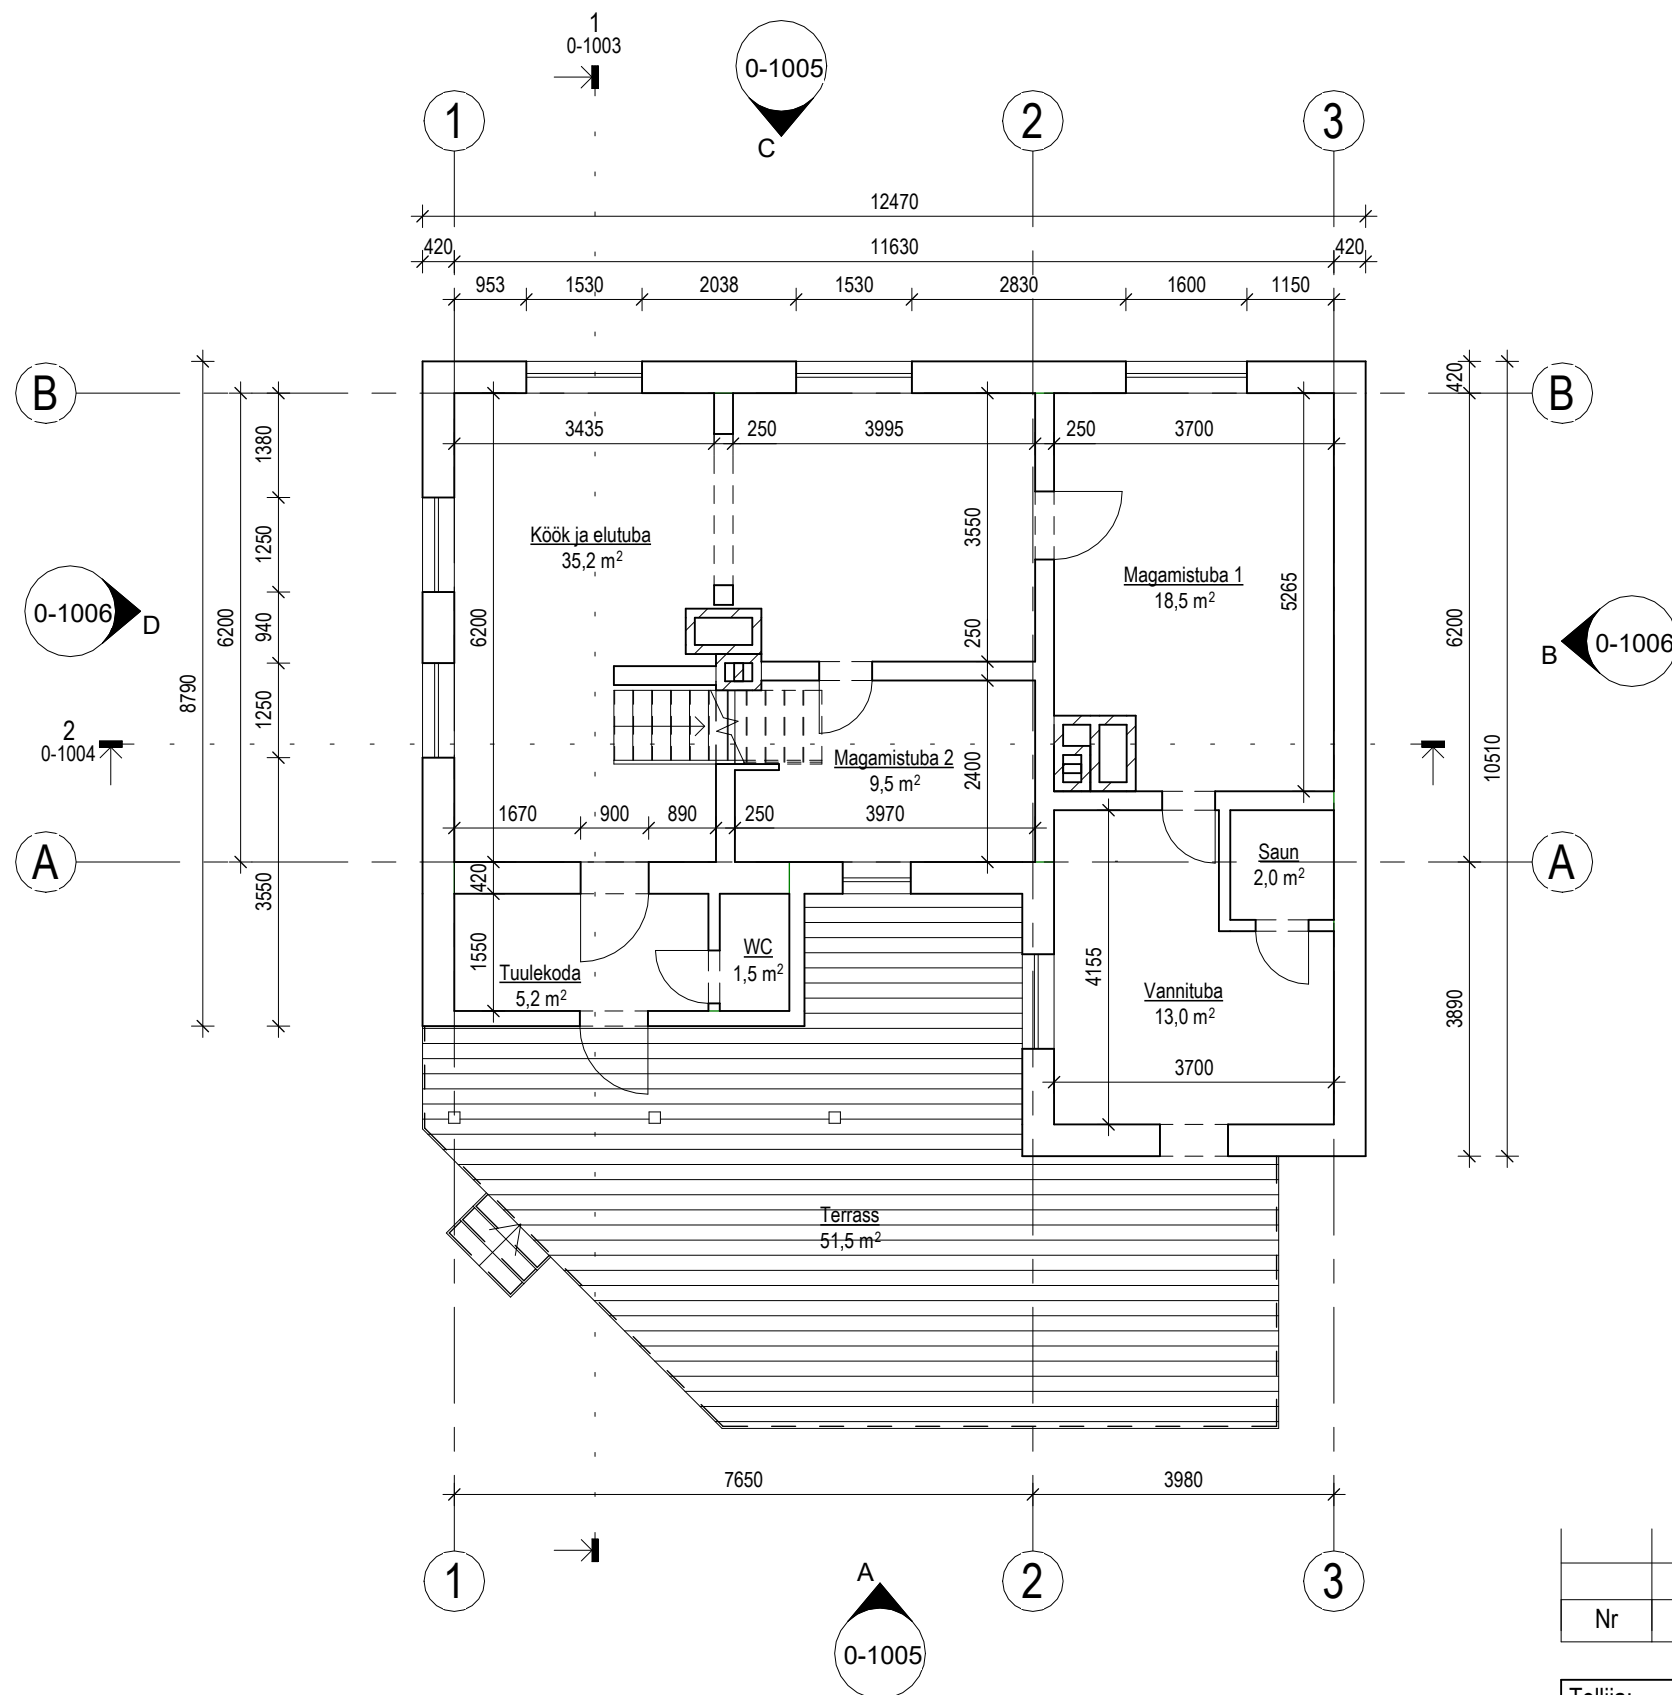

Nr	Muudatus	Muutja	Kuupäev
Tellija:	Maarja Orumets	Objekt	ÜKSIKELAMU
		Posti tn 52, Mustla alevik, Viljandi vald, Viljandi maakond	Kuupäev
Joonestas:	Karl Orumets	Joonis	18.08.2025
		1. korruse plaan	Mööd
			1 : 100
			Lehti kokku
			7
			Leht
			1
Orumets Strukt OÜ, reg: 17160280, mtr: EEP005187 e-mail: orumets.strukt@gmail.com, tel: +372 5353 6777		Projekt	2506
		Staadium	EHITUSPROJEKT
		Dokument	EK-0-1001
		Vers.	01

2. korruse plaan

1 : 100

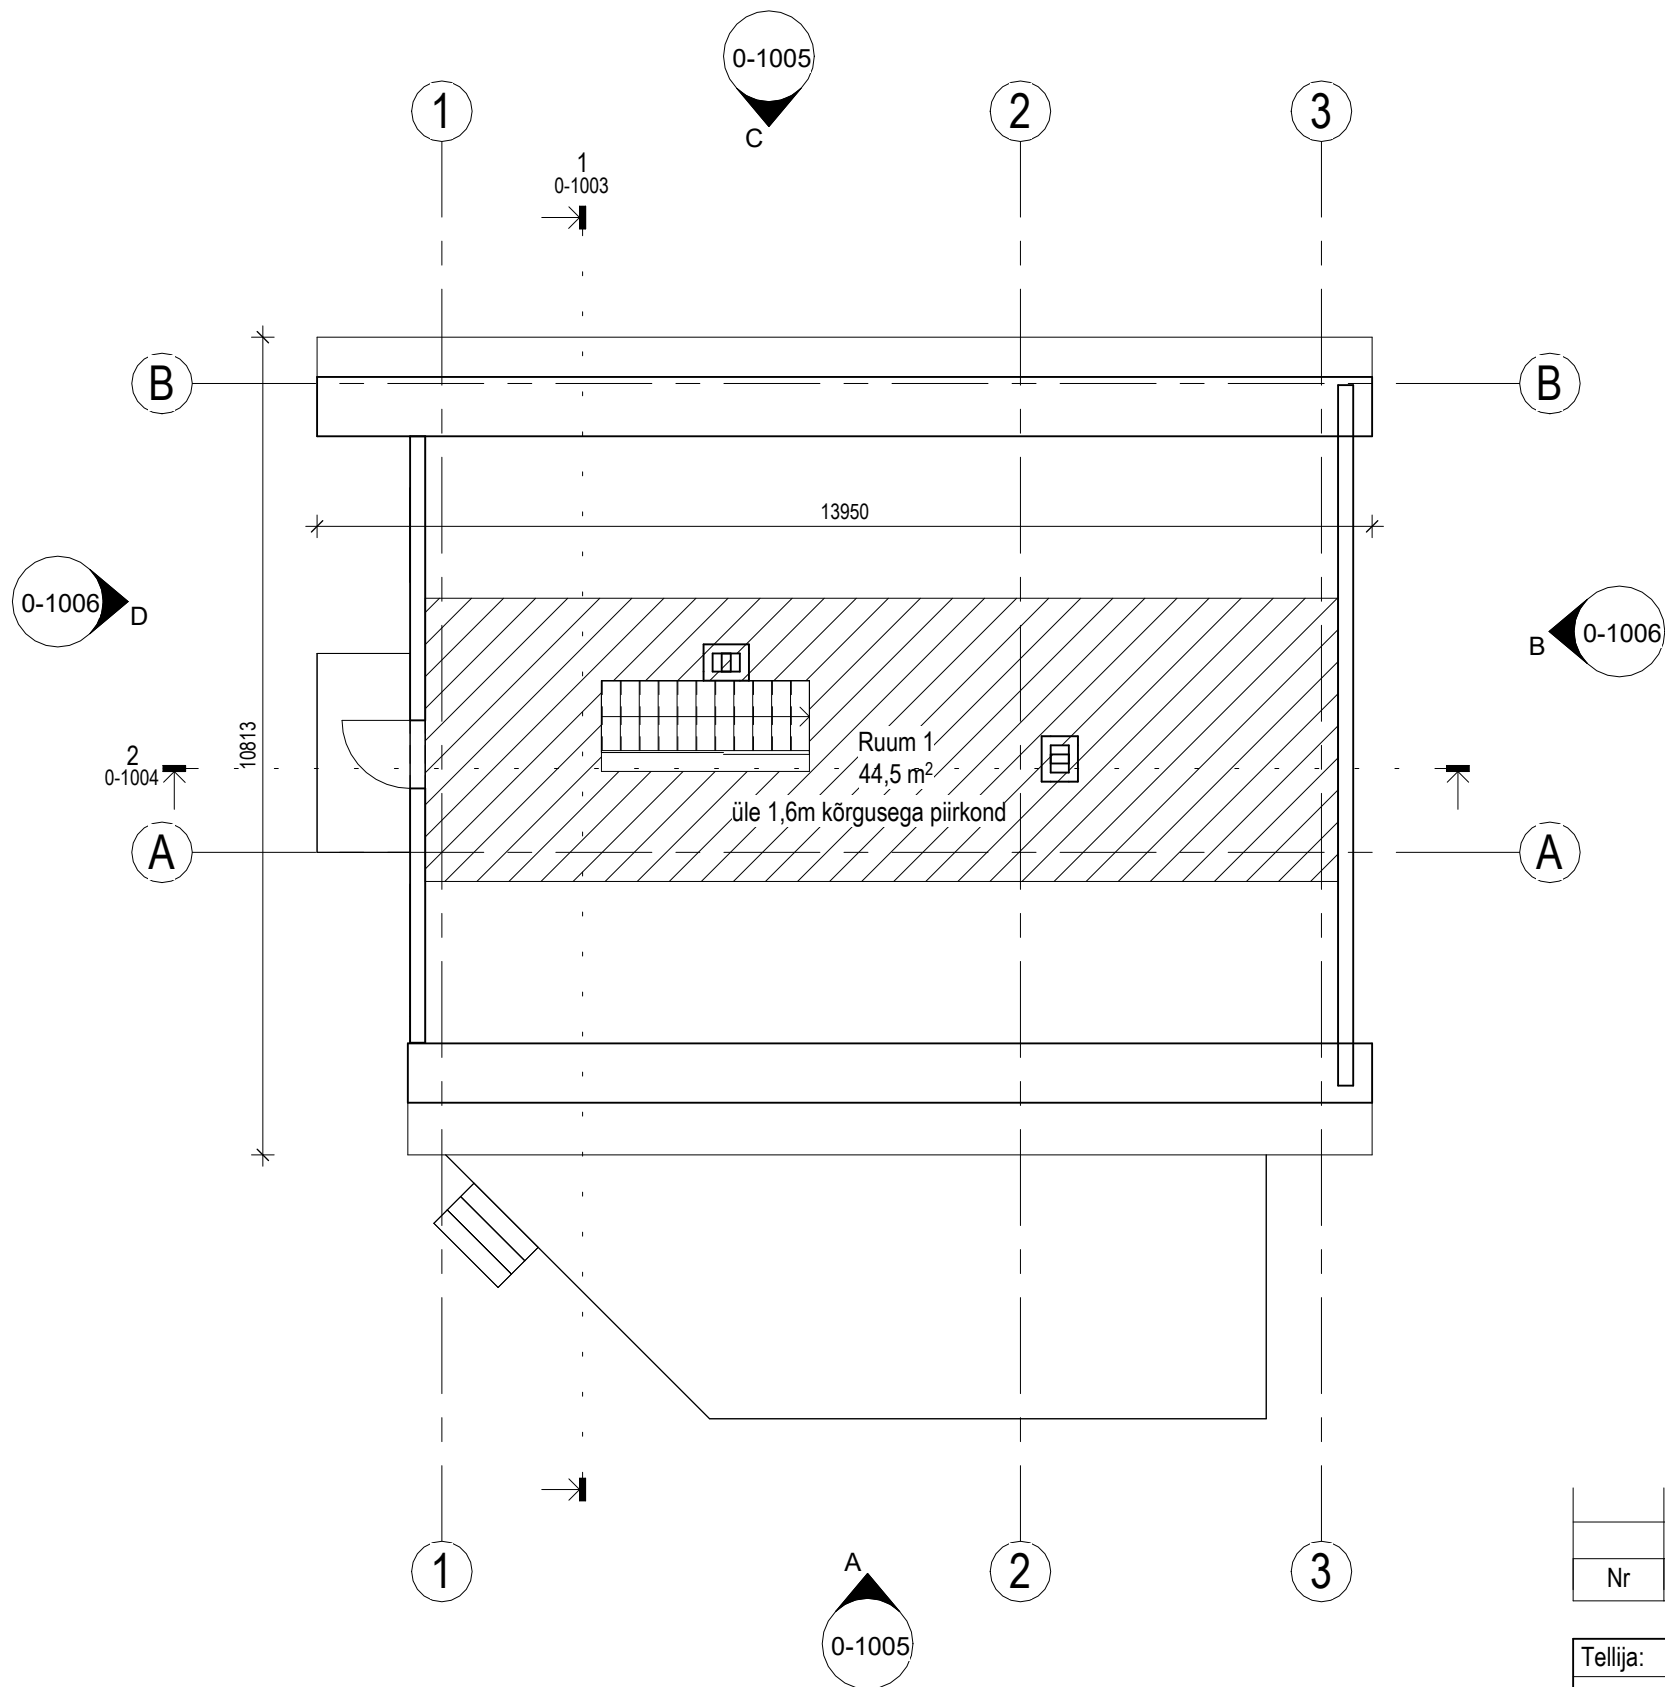

Nr	Muudatus	Muutja	Kuupäev
Tellija: Maarja Orumets		Objekt ÜKSIKELAMU	Kuupäev 18.08.2025
		Posti tn 52, Mustla alevik, Viljandi vald, Viljandi maakond	
Joonestas: Karl Orumets		Joonis 2. korruse plaan	Mõõt 1 : 100
			Lehti kokku 7
			Leht 2
Orumets Strukt OÜ, reg: 17160280, mtr: EEP005187 e-mail: orumets.strukt@gmail.com, tel: +372 5353 6777		Projekt 2506	Stadium EHITUSPROJEKT
		Dokument EK-0-1002	Vers. 01

Lõige 1-1

1 : 50

2
0-1004

3745

3360

A

385

B

Kasutuseta korsten,
küttekollet ei ühendata

Katuslagi


+6,100

2. korrus

+2,640

1. korrus

+0,000

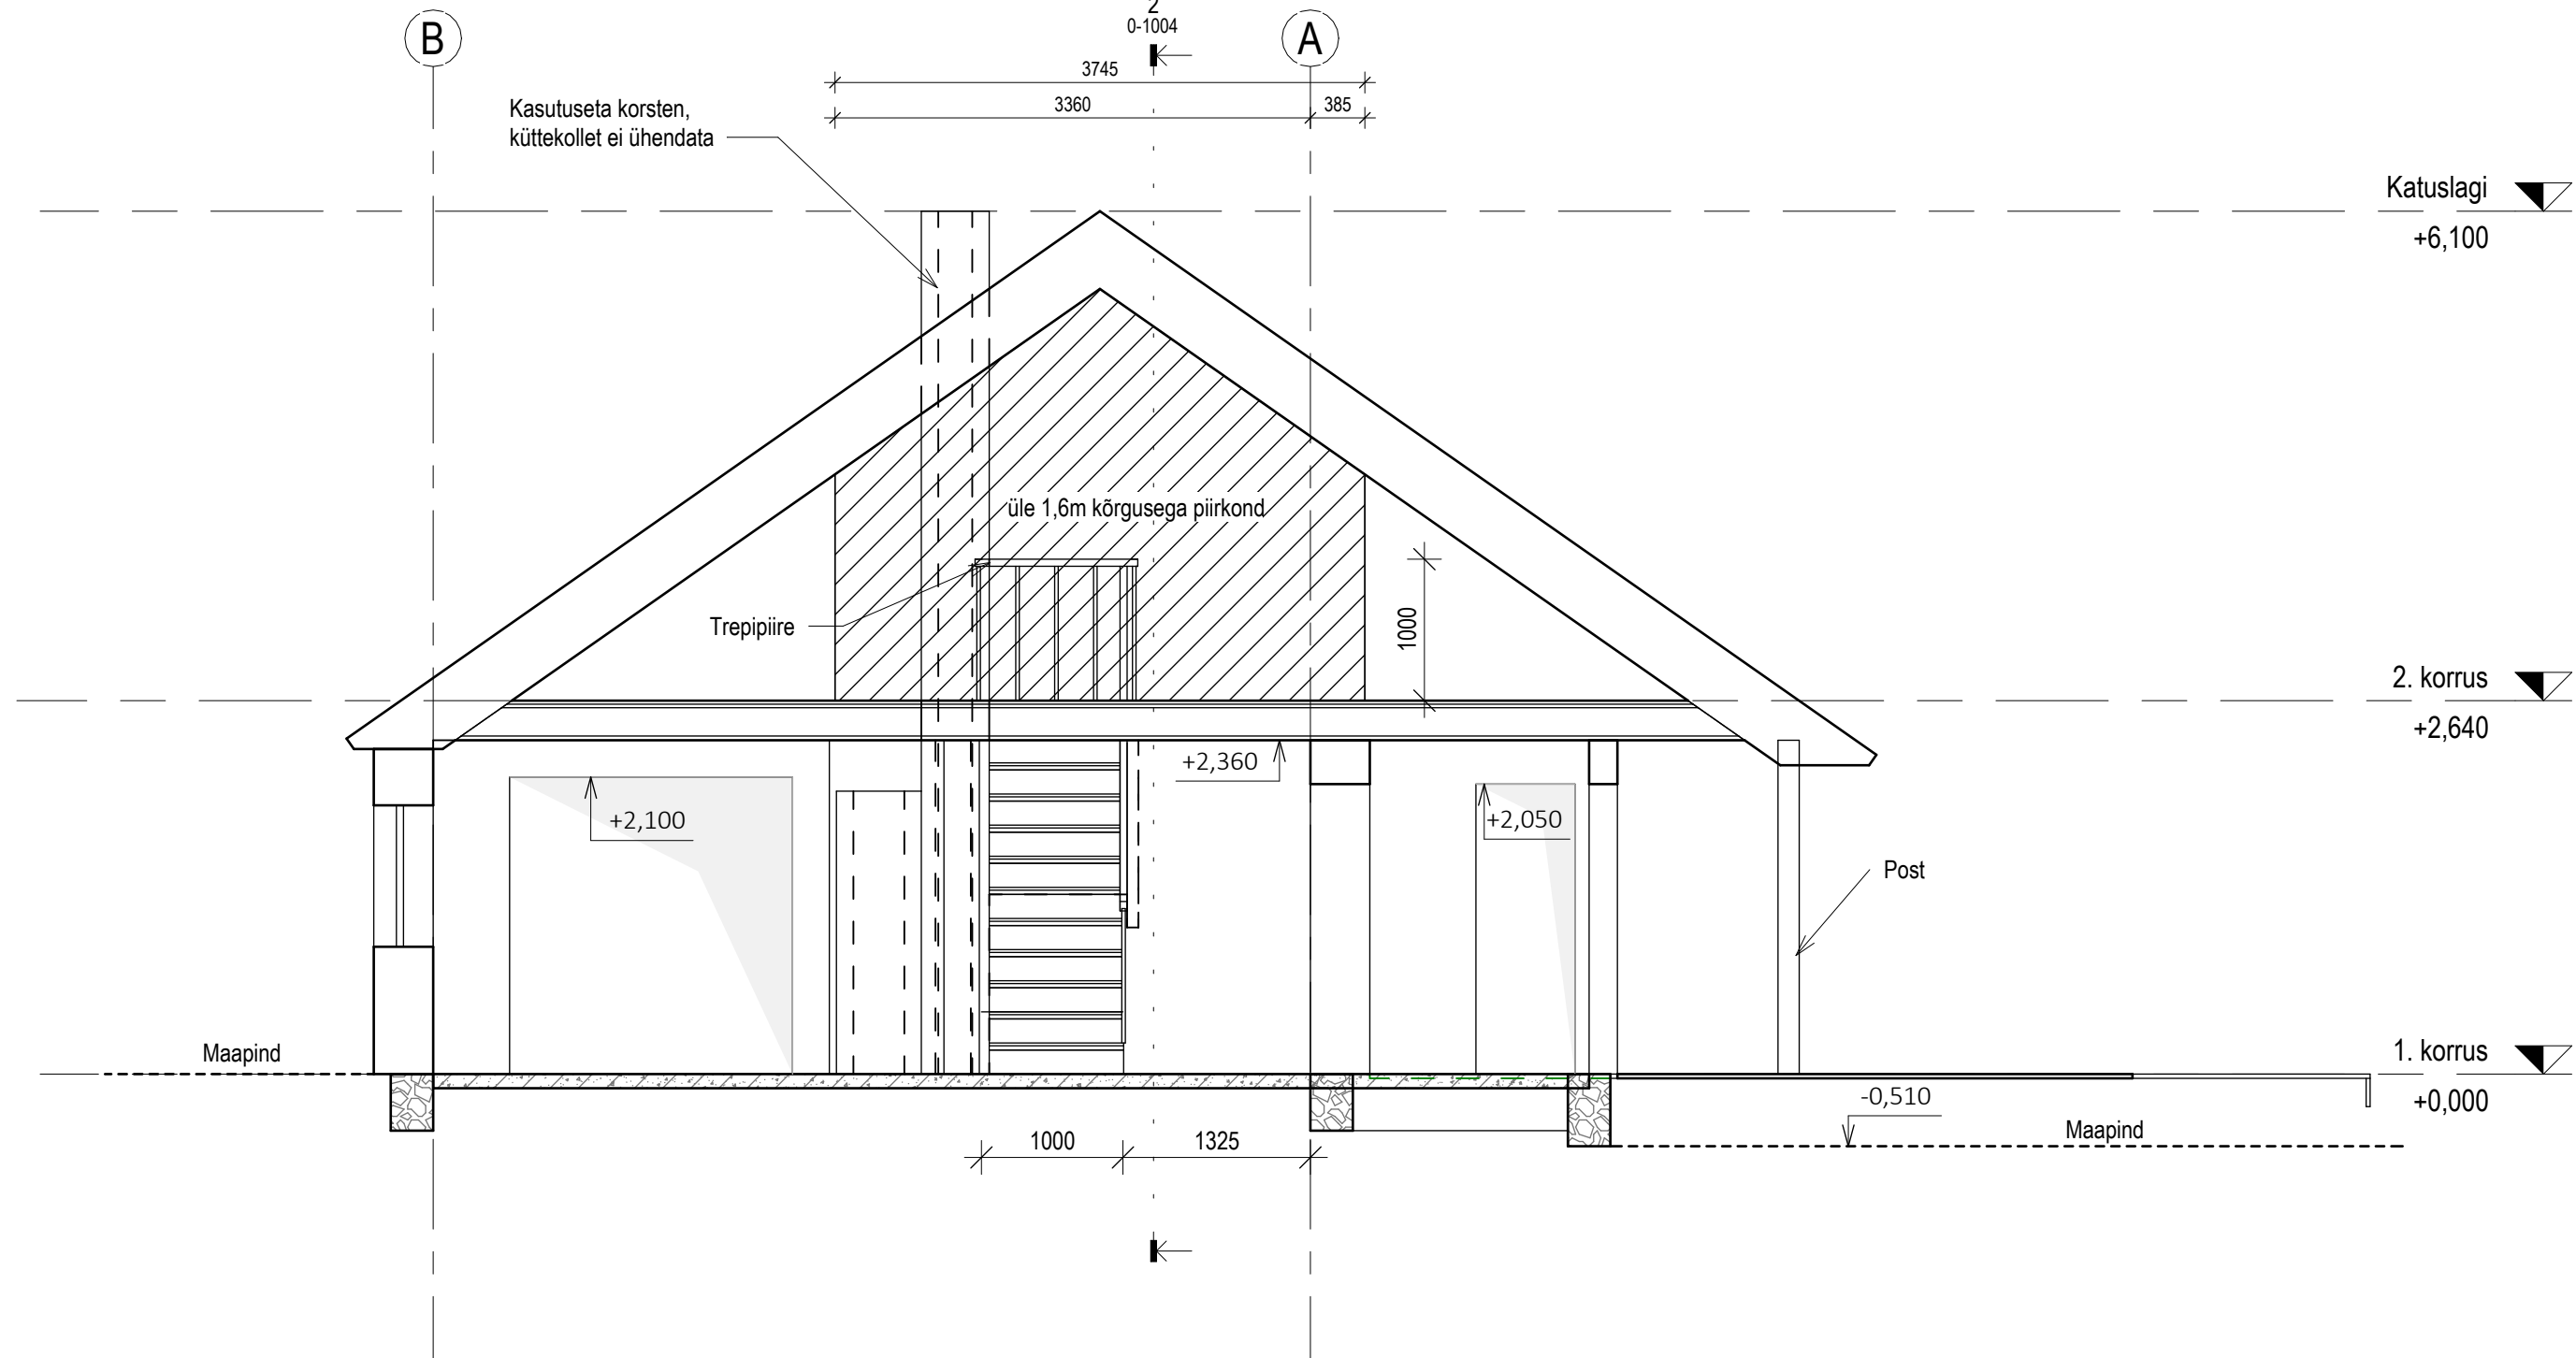

Nr	Muudatus	Muutja	Kuupäev
Tellija: Maarja Orumets		Objekt ÜKSIKELAMU	Kuupäev
		Posti tn 52, Mustla alevik, Viljandi vald, Viljandi maakond	18.08.2025
Joonestas: Karl Orumets		Joonis	Mõõt
		Lõige 1-1	1 : 50
			Lehti kokku 7
			Leht 3
Orumets Strukt OÜ, reg: 17160280, mtr: EEP005187 e-mail: orumets.strukt@gmail.com, tel: +372 5353 6777		Projekt 2506	Stadium EHTUSPROJEKT
		Dokument EK-0-1003	Vers. 01

1 : 50


1 : 50


1

2


3

+7,200

Katuslagi 
+6,100

2. korrus 

+2,640

1. korras 
+0,000

+2,200

-0,510

Maapind

Post

Post

Post

1 : 50

1 : 50


3

2

①

+7,200

Katuslagi
+6,100


2. korrus 

+2,640

↑ +2,300

↑ +1,900

+0,900

1. korras 
+0,000



Kasutuseta korsten,
küttekollet ei ühendata

↑ +2,300


↑ +1,900

+0,900

Nr	Muudatus	Muutja	Kuupäev
Tellija:	Maarja Orumets	Objekt	ÜKSIKELAMU
		Posti tn 52, Mustla alevik, Viljandi vald, Viljandi maakond	Kuupäev 18.08.2025
Joonestas:	Karl Orumets	Joonis	Moot
		Vaade A ja C	1 : 50
			Lehti kokku 7
			Leht 5
Orumets Strukt OÜ, reg: 17160280, mtr: EEP005187 e-mail: orumets.strukt@gmail.com, tel: +372 5353 6777	Projekt 2506	Staadium EHITUSPROJEKT	Dokument EK-0-1005
			Vers. 01

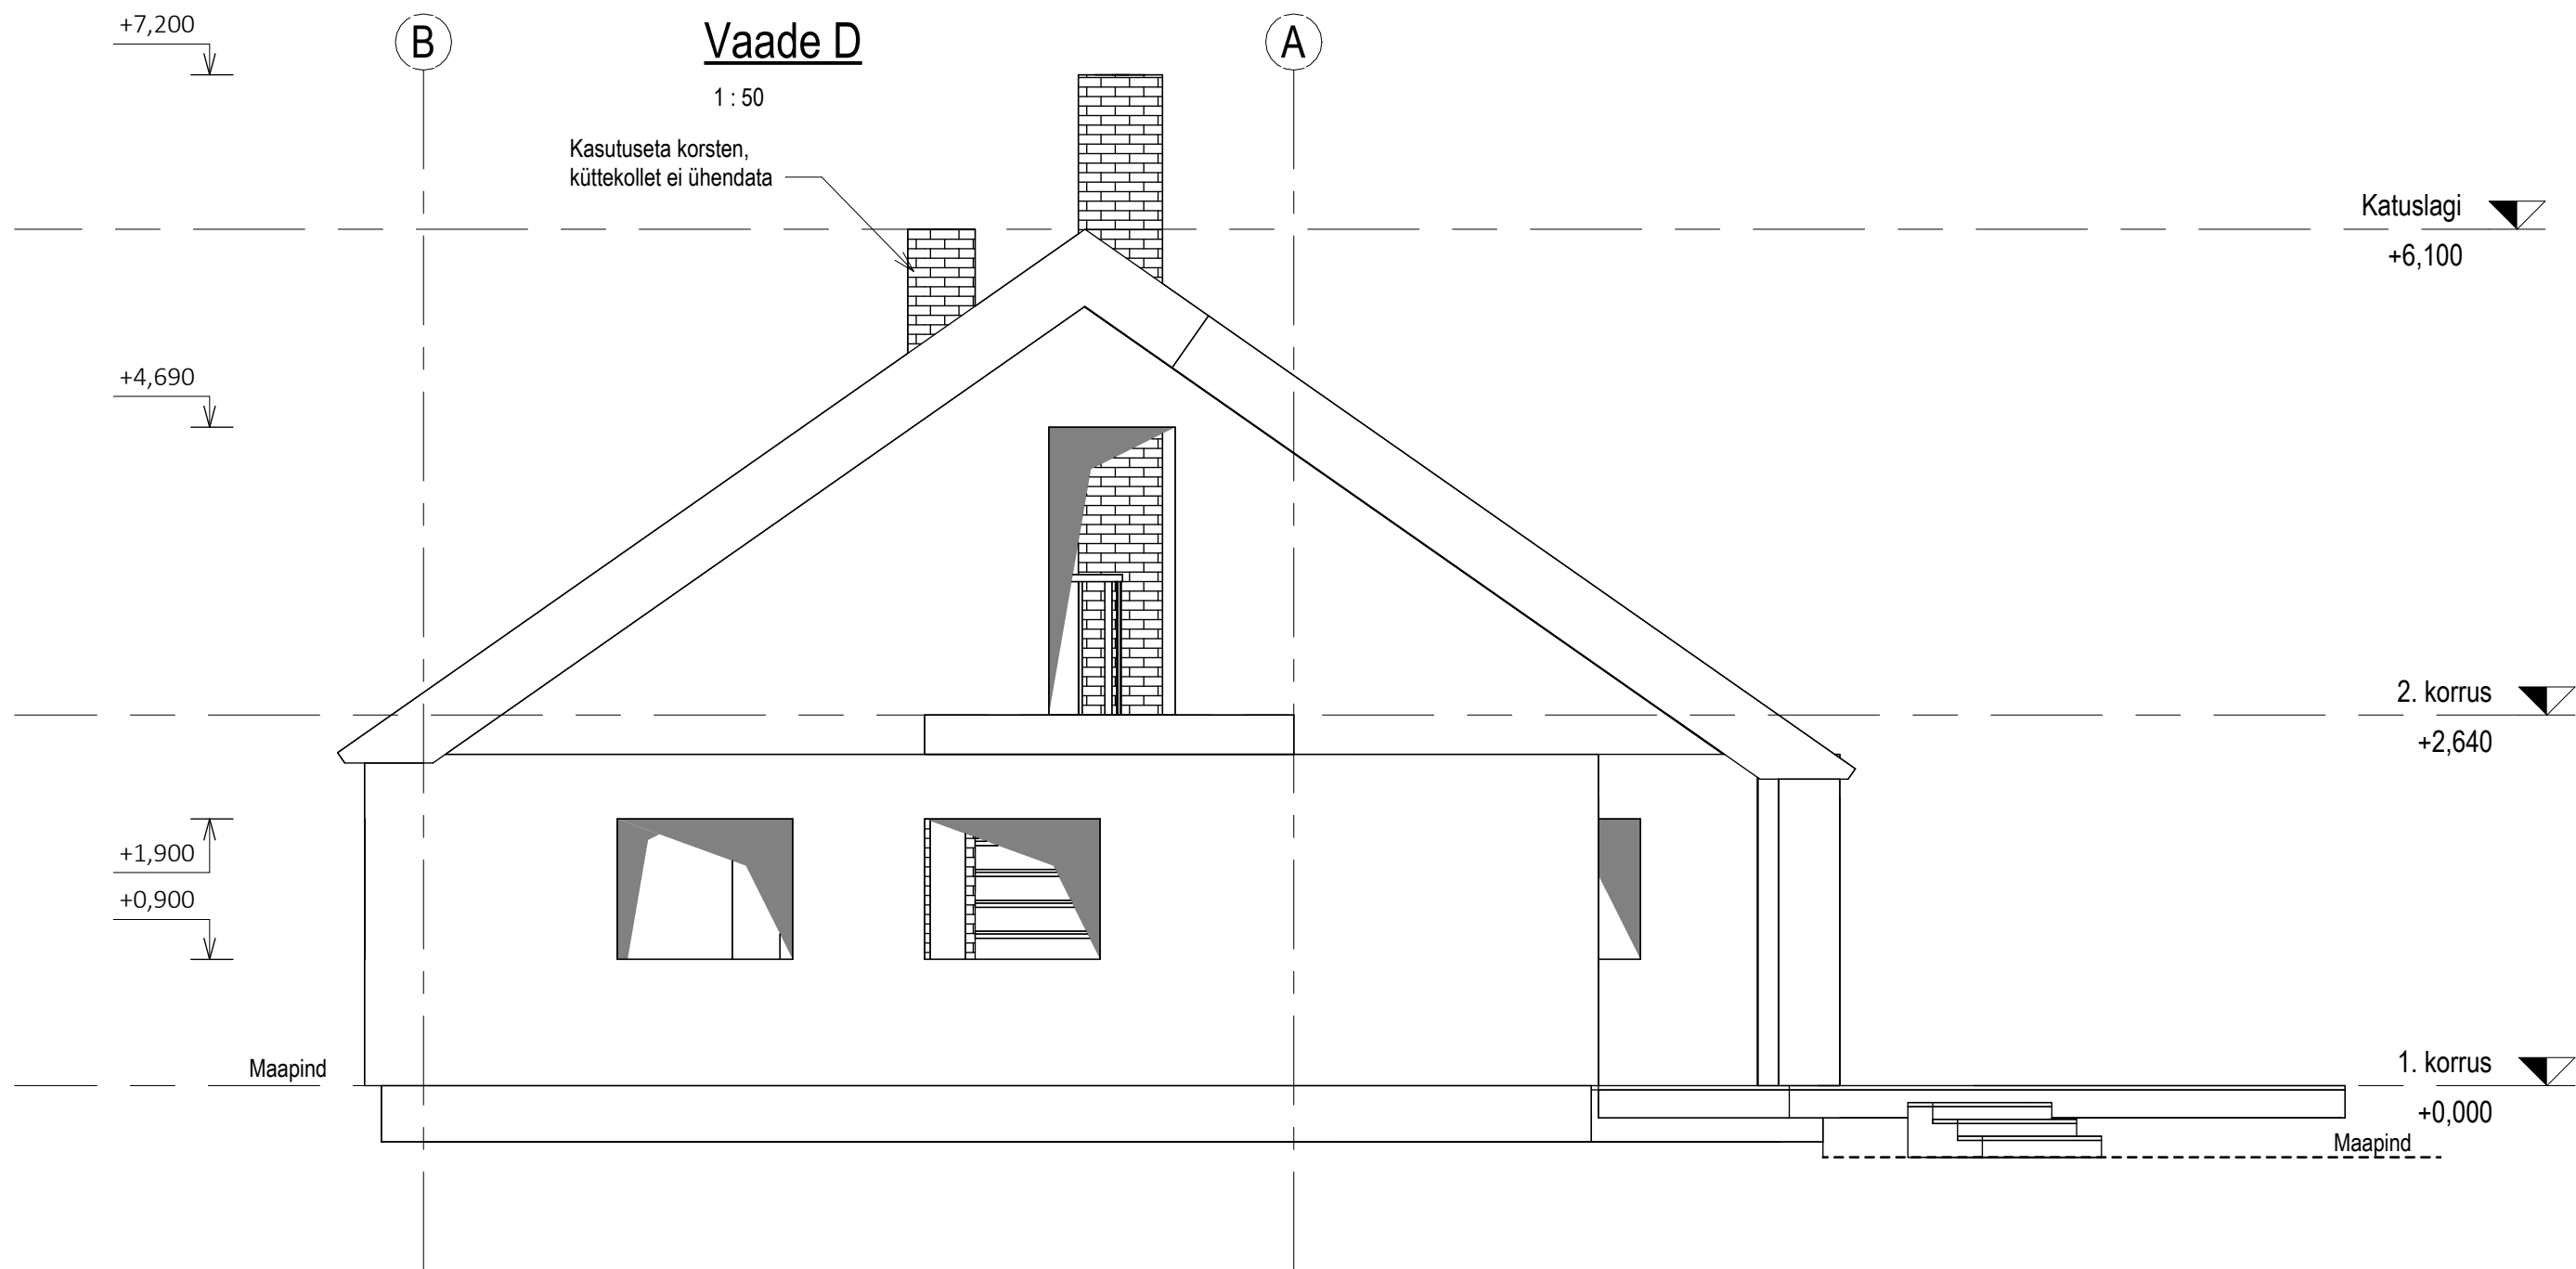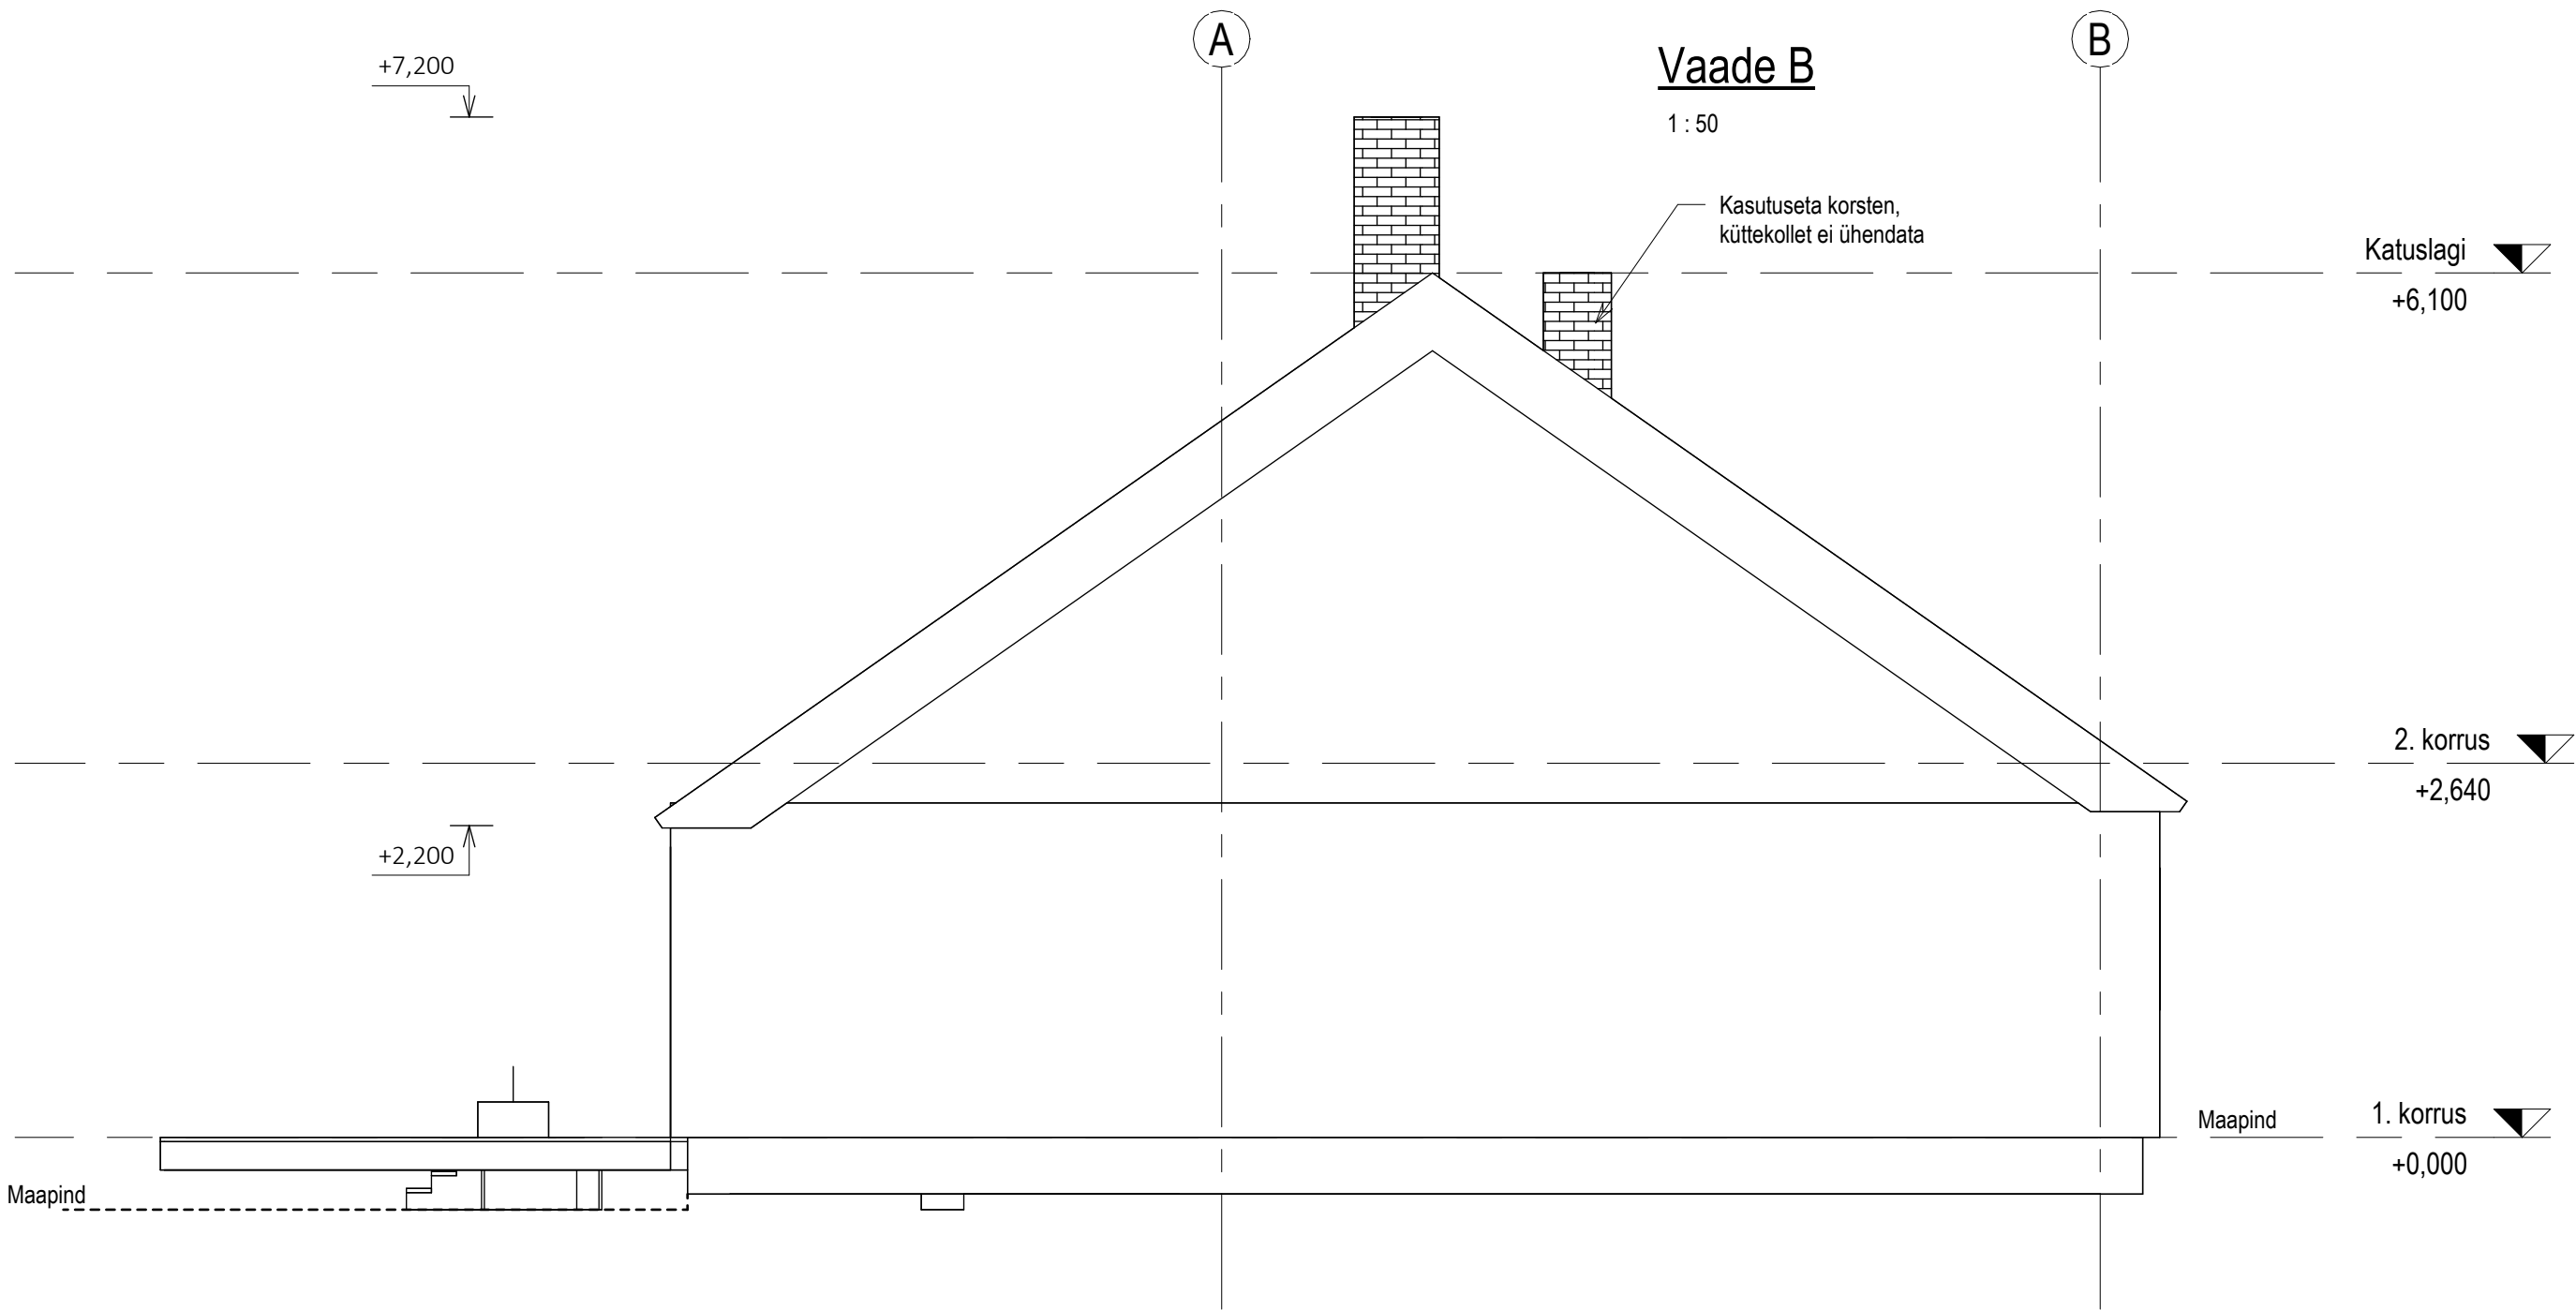

Nr	Muudatus	Muutja	Kuupäev
Tellija: Maarja Orumets		Objekt ÜKSIKELAMU	
Joonestas: Karl Orumets		Posti tn 52, Mustla alevik, Viljandi vald, Viljandi maakond	
		Vaade B ja D	
		1 : 50	
		Lehti kokku 7	
		Leht 6	
Orumets Strukt OÜ, reg: 17160280, mtr: EEP005187 e-mail: orumets.strukt@gmail.com, tel: +372 5353 6777		Projekt 2506	Stadium EHITUSPROJEKT
		Dokument EK-0-1006	Vers. 01

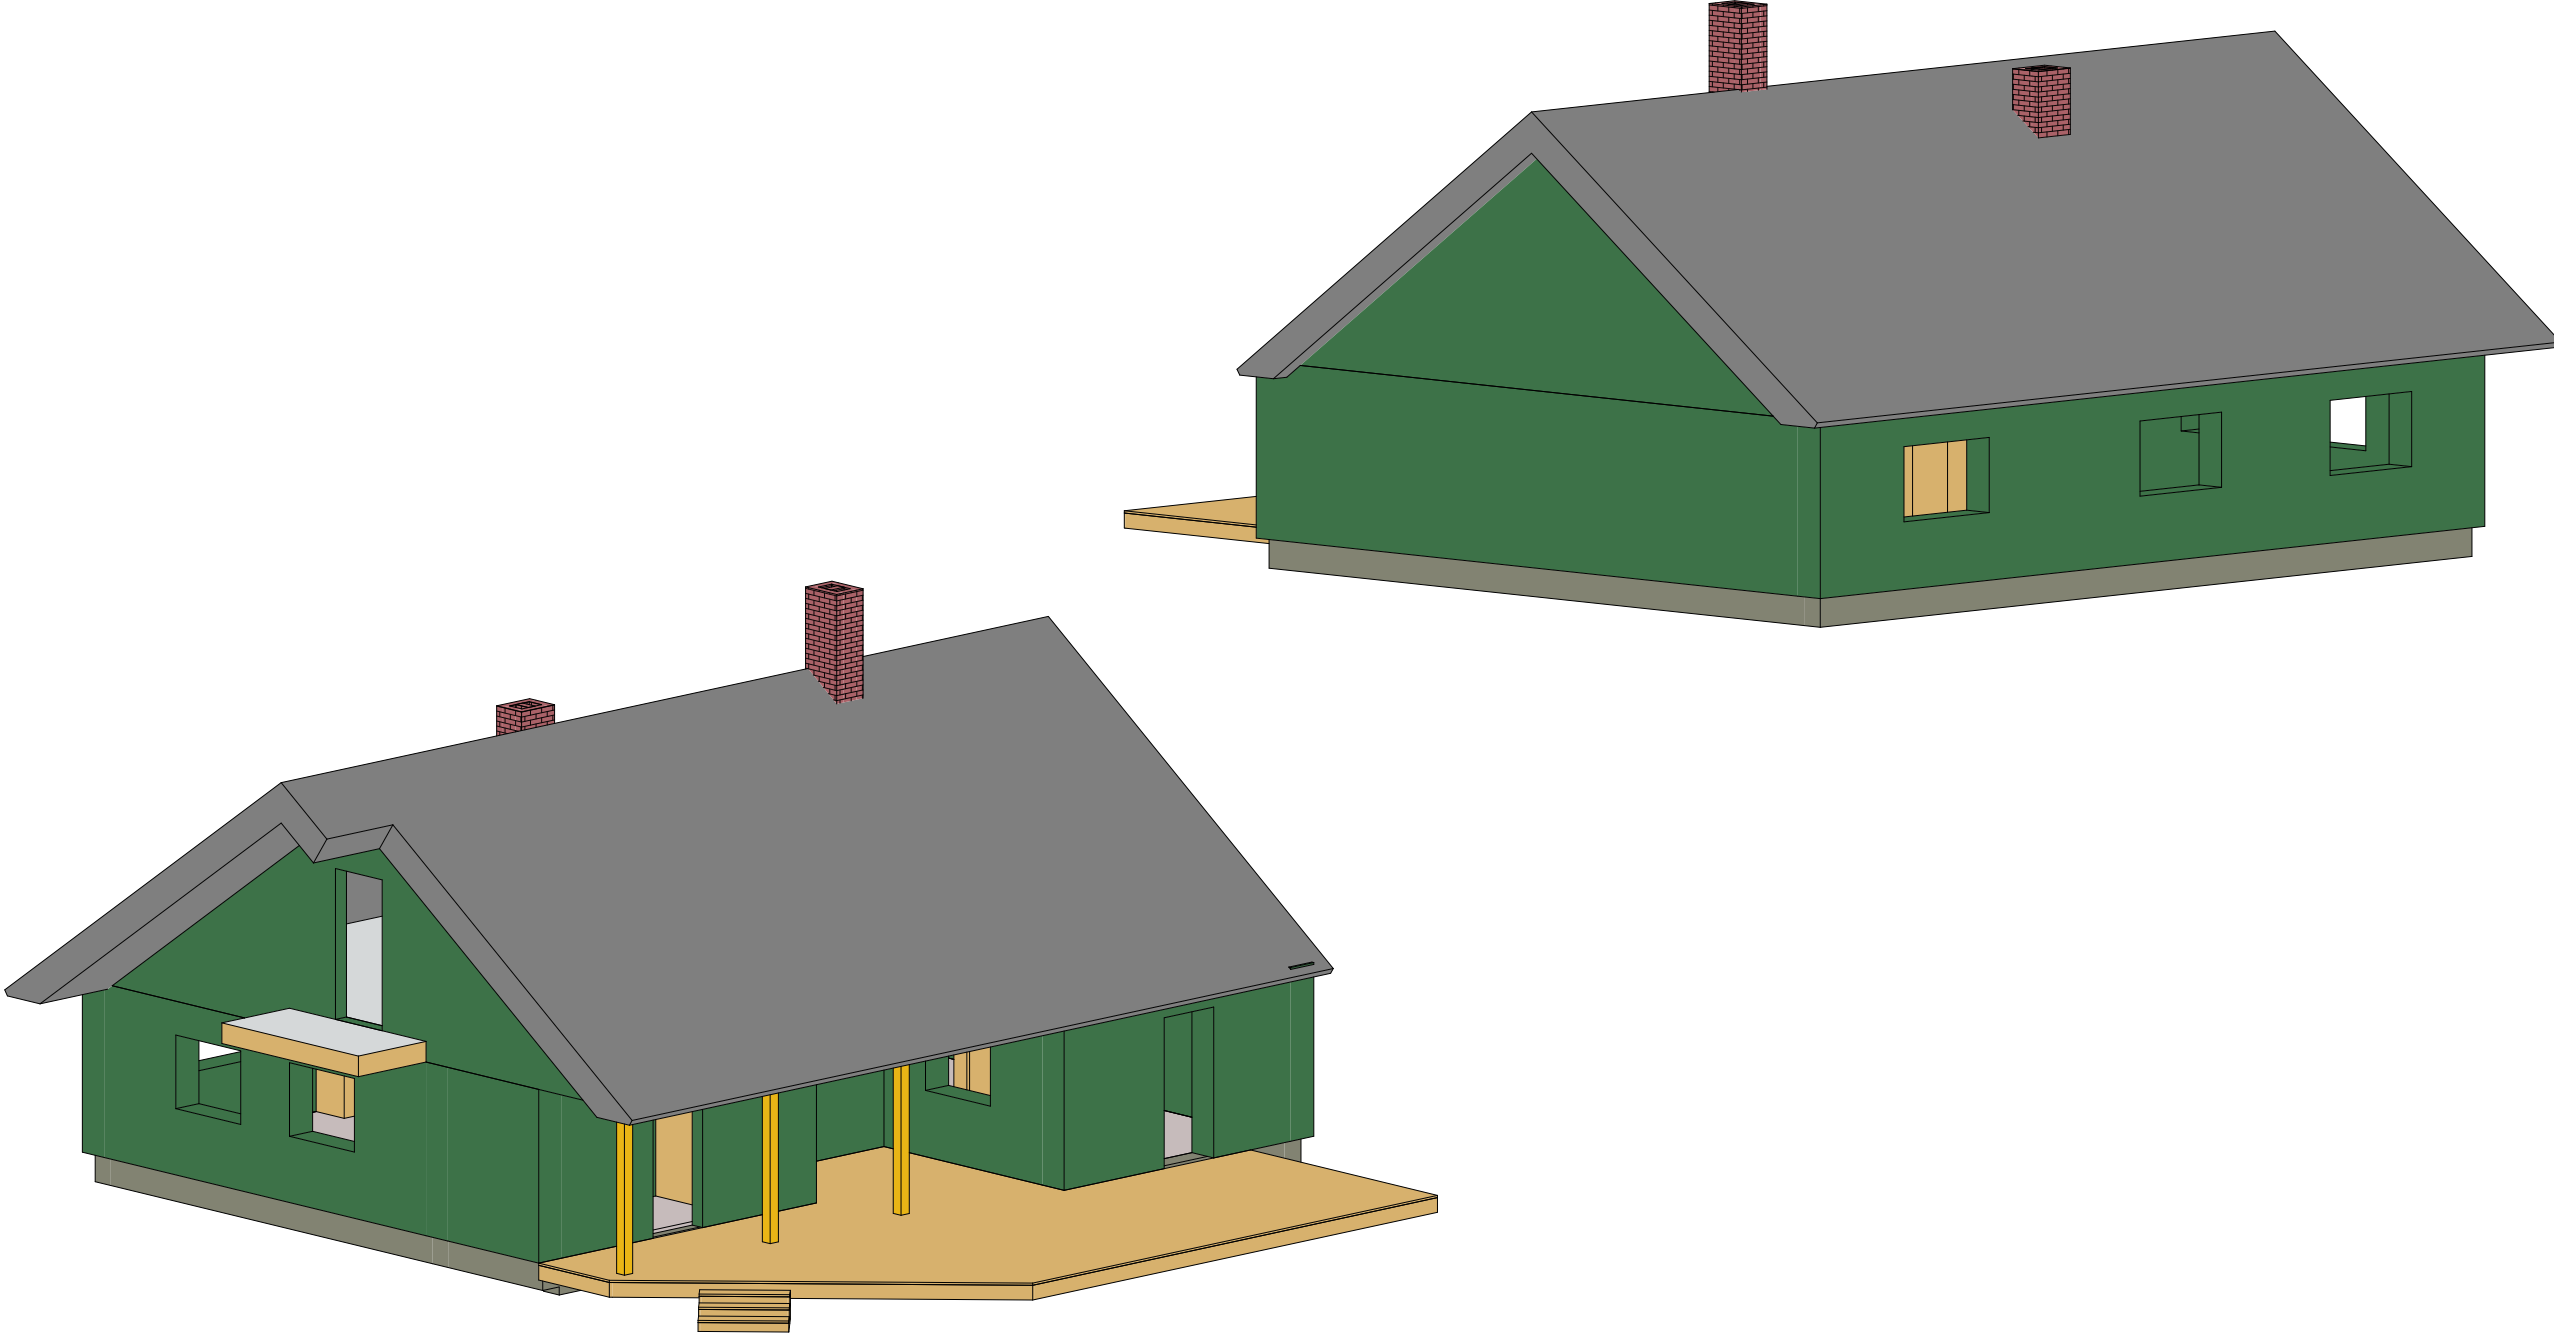

Nr	Muudatus	Muutja	Kuupäev
Tellija:	Maarja Orumets	Objekt	ÜKSIKELAMU
		Posti tn 52, Mustla alevik, Viljandi vald, Viljandi maakond	
Joonestas:	Karl Orumets	Joonis	3D Vaated
Orumets Strukt OÜ, reg: 17160280, mtr: EEP005187 e-mail: orumets.strukt@gmail.com, tel: +372 5353 6777		Projekt	2506
		Stadium	EHITUSPROJEKT
		Dokument	EK-0-1007
		Vers.	01
		Kuupäev	18.08.2025
		Mööt	
		Lehti kokku	7
		Leht	7