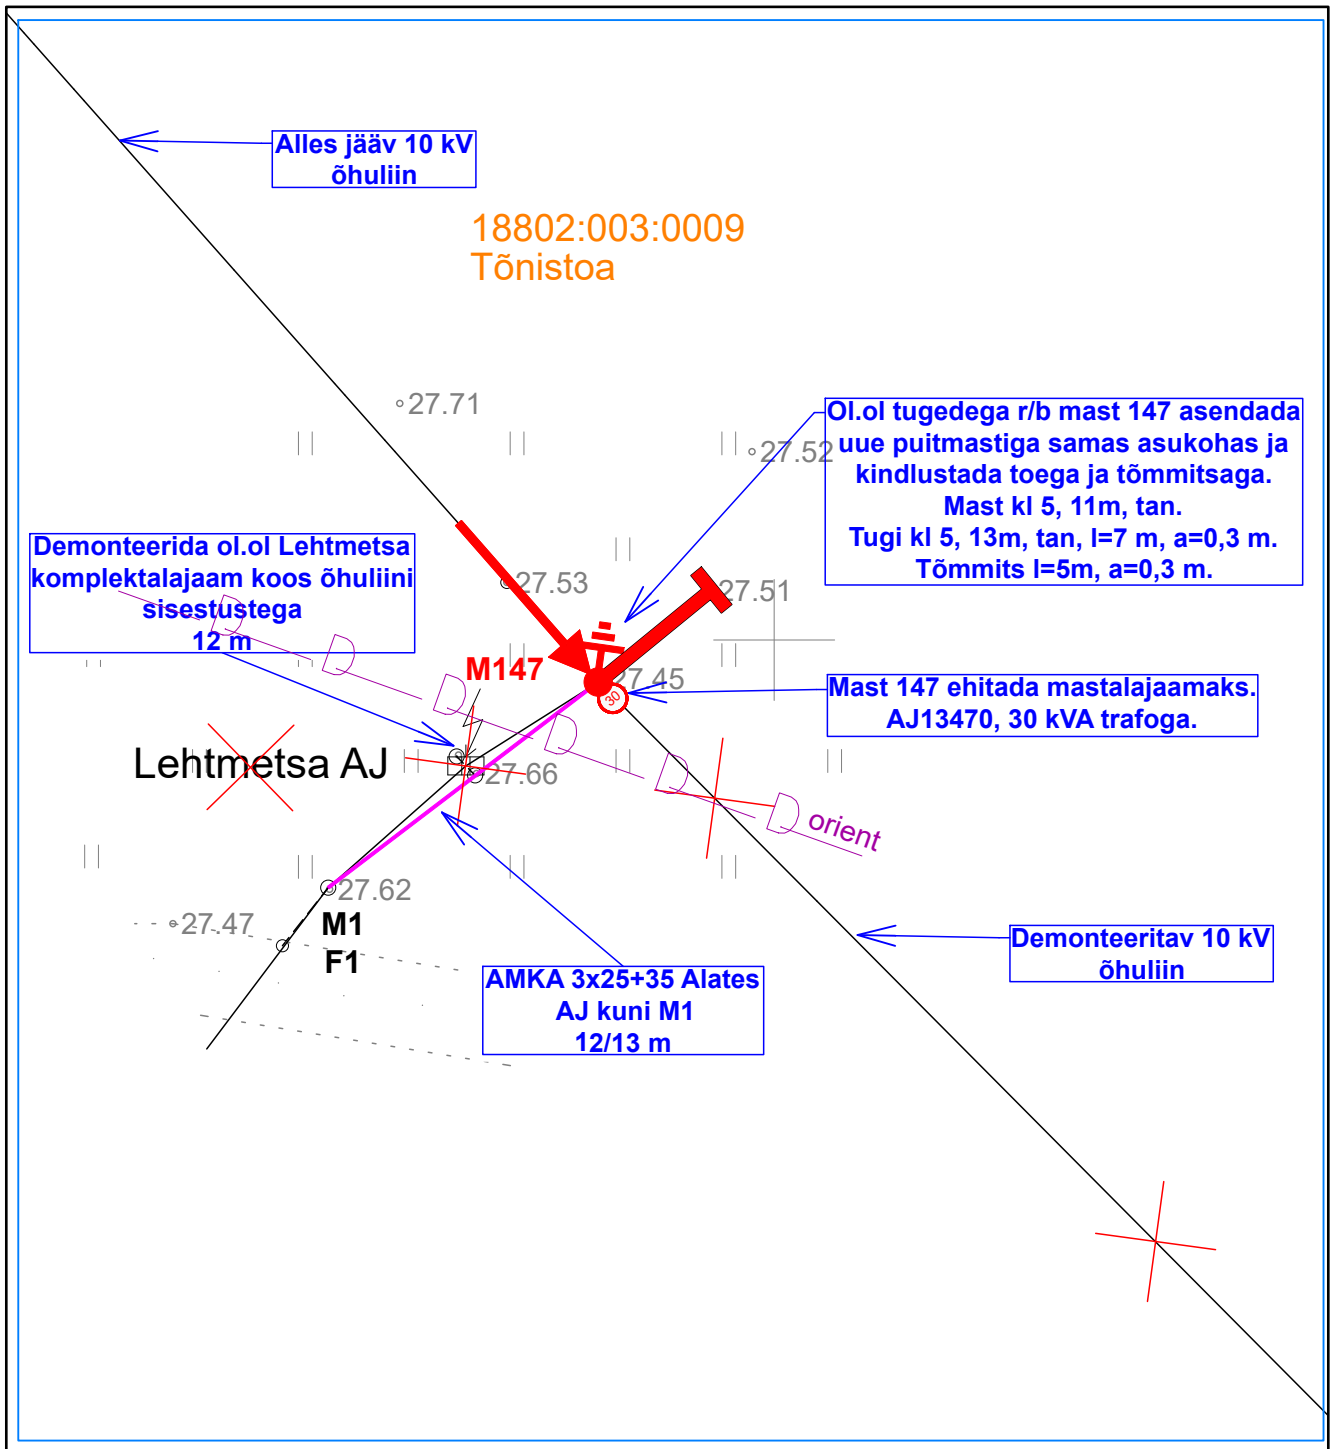

Tingmärgid projekteeritud:

- Asendatav mast
- Asendatav toega mast
- Projekteeritud mastalajaam
- Mastitõmmits
- Maandus
- Demonteeritavad elemendid

Tingmärgid olemasolevad:

- 10 kV õhuliin
- Drenaaž
- Kinnistu piir

Märkus: Kindlustamaks järelevalvet tehtavate tööde üle maaparandussüsteemi maa-alal, teatada 3 tööpäeva enne tööde algust Põllumajandus- ja Toiduameti Pärnu keskusele (parnu@pta.agri.ee)objekti asukoht, tööde alustamise aeg ning tööde teostaja kontaktisik.

Märkus: Dreen parandada seletuskirjas peatükk 4 kirjeldatud viisil.

Märkus: Tõmmitsa paigaldusel eelnevalt teha kindlaks, et selles asukohas drenaaži pole. Mitte paigaldada drenaažile.

Projekt: **Pärnu-Jaagupi - Kaelase 10 kV fiidri rekonstrueerimine II etapp Põhja-Pärnumaa vald Pärnu maakond**					Tellija: **Elektrilevi OÜ**		
LEONHARD WEISS	Joonis: **Asendiplaani vaade 7**				Joonise nr: **IP5331-1**		
	Projekteeris	**Karl M Põldsam**		07.2023	+372 59002453	Mõõtkava	M 1: 250
	Kontrollis					Staadium	Tööprojekt
	Projektijuht					Keel: EST	Leht: 4 / Lehti: 13

E-post estonia@leonhard-weiss.com
Telefon +372 601 2285
Registrikood 12083348
EL10665798-0001