


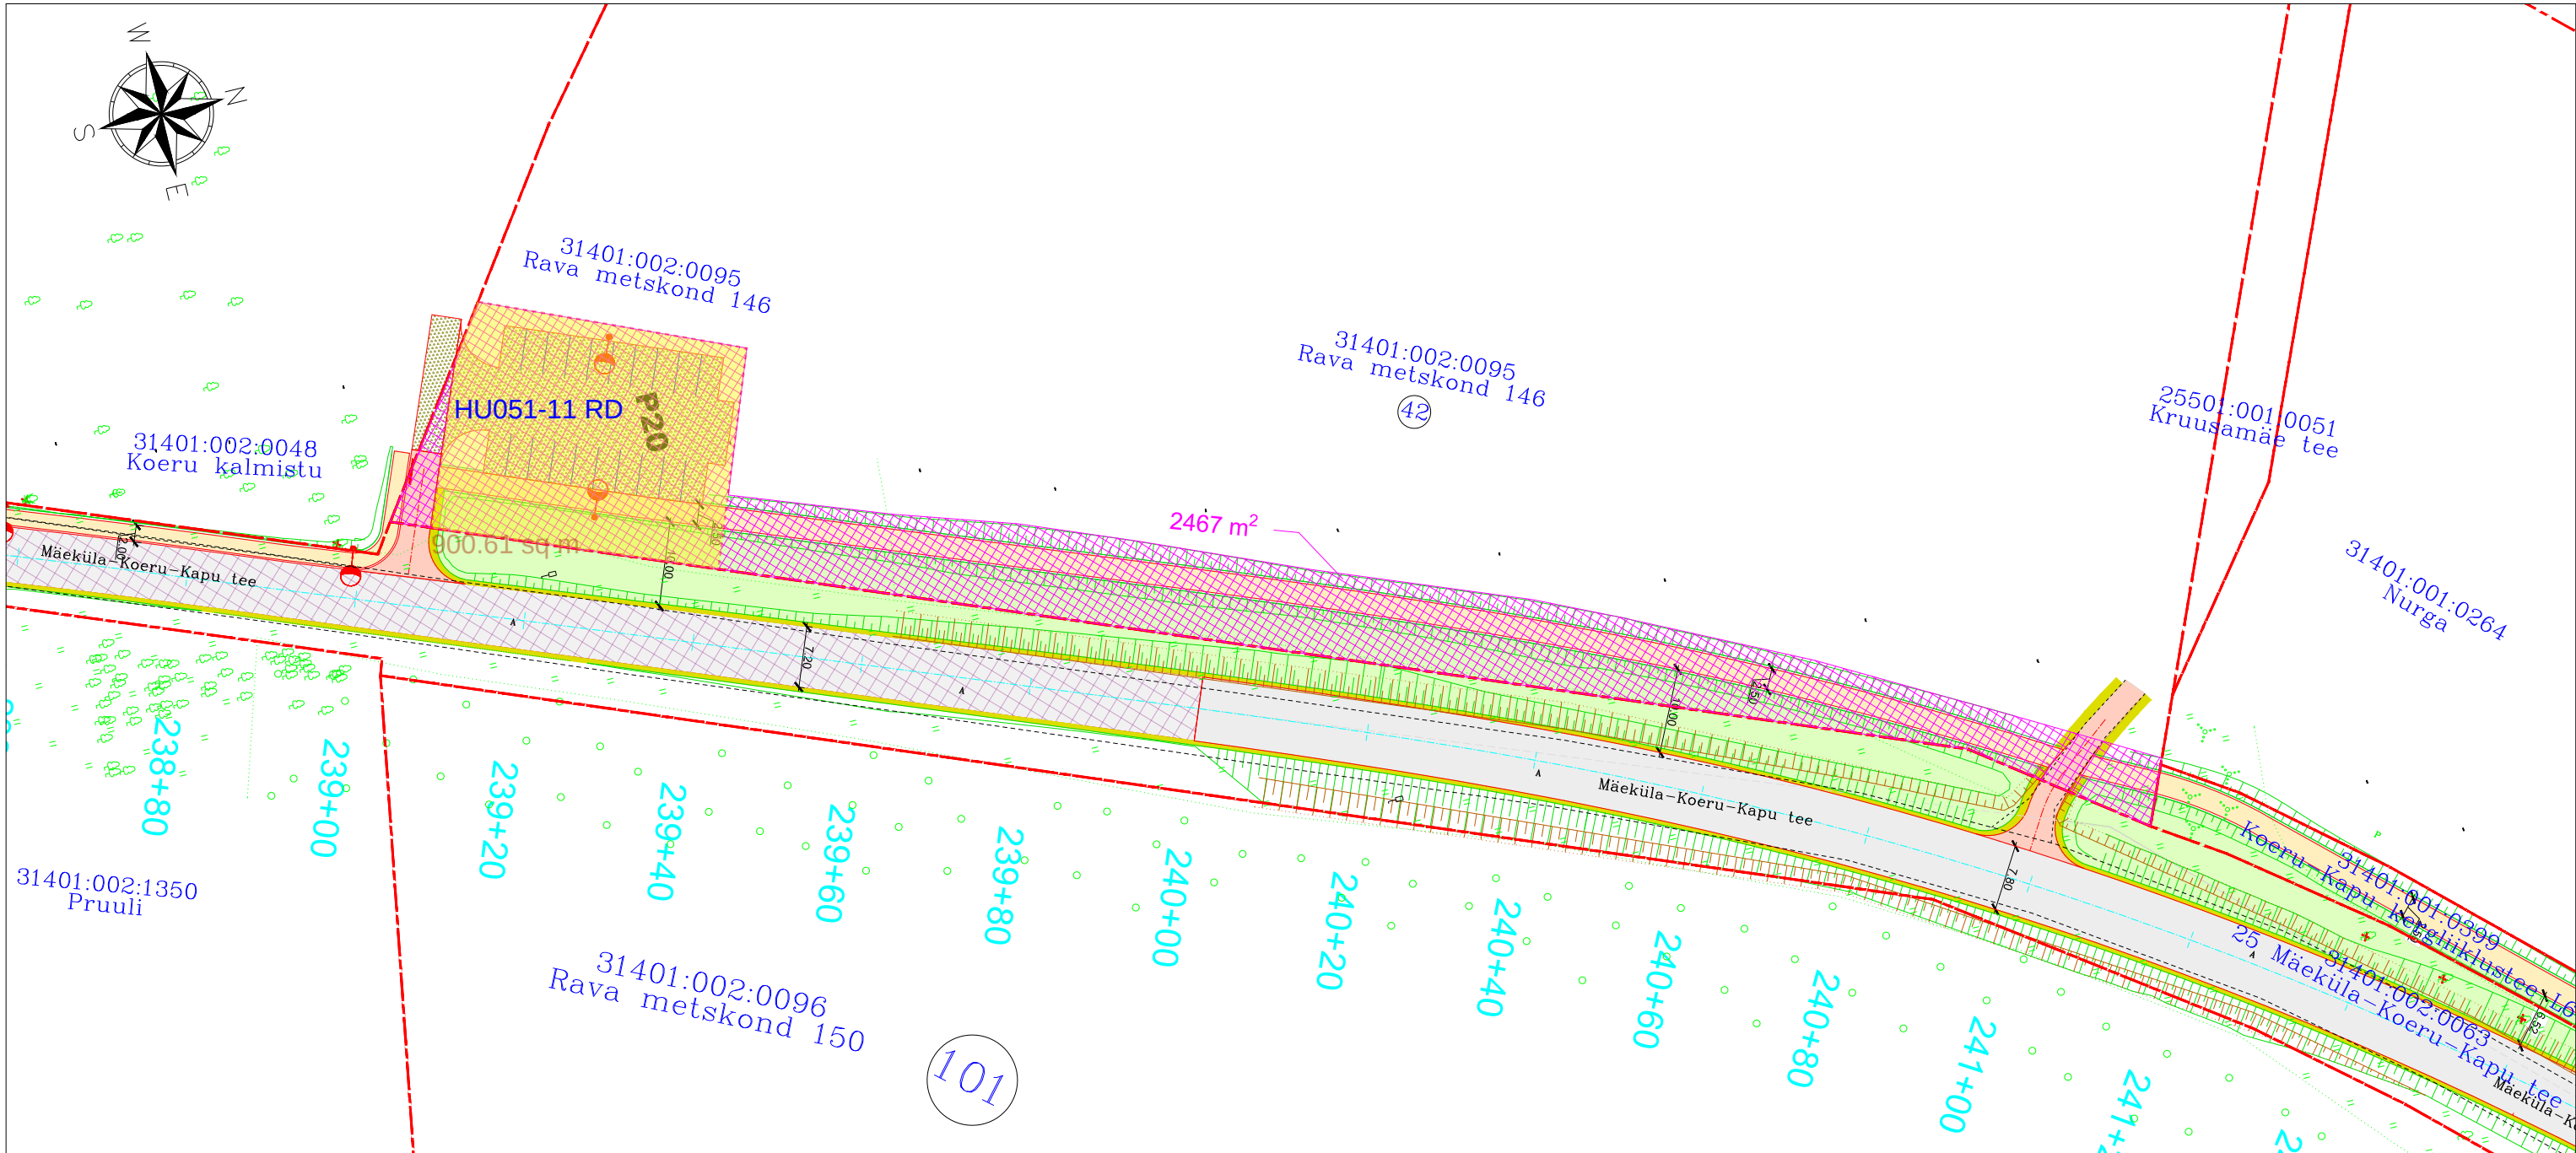

Kinnistu andmed	
Positsiooni nr	Pos. 42
Kinnisturegistriosa nr	14330350
Katastriüksuse tunnus	31401:002:0095
Katastriüksuse nimi	Rava metskond 146
Kinnistu pindala (ha/m²)	95.83 ha
Kasutusala pindala (m²)	2467 m²

TINGMÄRGID	
	proj. teetelg piketaaziga
	kinnistu piir
	Projekteeritud sõidutee a/b katend, TÜÜP I
	Projekteeritud sõidutee a/b katend, TÜÜP II
	Projekteeritud kõnnitee a/b katend, TÜÜP III
	Projekteeritud mahaõidu/parkla a/b katend, TÜÜP IV/TÜÜP Iva
	Projekteeritud betoonkividest kate (hall/punane), TÜÜP V
	Projekteeritud munakivi/täringukivi sillutis
	Projekteeritud kruuskate
	Projekteeritud sõidutee ülekatte
	Projekteeritud haljasala /haljasala taastamine
	Likvideeritav objekt
	Projekteeritud sõidutee graniitäärekivi, h=10
	Projekteeritud sõidutee graniitäärekivi, h=0,5...2
	Projekteeritud sõidutee graniitäärekivi, h=4 cm
	Projekteeritud sõidutee graniitäärekivi, h=0 cm
	Projekteeritud kõnnitee betoonäärekivi, h= 0 cm
	Projekteeritud tugipeenar
	Projekteeritud pörkepiire
	Projekteeritud pörkepiirde mahaviik
	Projekteeritud nõlva joon
	Projekteeritud plastikruup
	Projekteeritud künnis
	Projektiga kavandatud kasutusala
	Raadatud ala
	Valgusti, metallmast, jaland, konsool
	ÜKR Valgusti, metallmast, jaland
	ÜKR Valgusti
	Ol. ol. metallmast ol. ol. asukohal, valgusti, konsool
	Metallmasti, konsool, 2x valgustit
	Metallmasti ümber tõstmine, konsool, 2x valgustit
	Ol. ol. metallmast ol. ol. asukohal, konsool, 2 valgustit
	Valgustusmasti demonteerimine
	Mitme valgustiga valgustusmasti demonteerimine
	Valgustusti ja konsooli demonteerimine
	Valgustustite ja konsooli demonteerimine

		Novarc Group AS Reg. kood 10226774 Mustamäe tee 46 10621 Tallinn novarc@novarc.ee	
Teostas: A. Grigorjev		Objekt Riigitee 25 Mäeküla-Koeru-Kapu km 21,25-25,30 (Koeru-Kapu lõigu) põhiprojekti koostamine rekonstrueerimise aadress	Kuupäev 30.05.2022
		Joonis	Mõõt 1: 750
		Sundvalduse ala plaan, 31401:002:0095, Rava metskond 146	
Vastutav spetsialist:			
Projektijuh: Toomas Naelapää			
Projekt 1589	Stoadium Põhiprojekt	Dokument xxx-001	Vers. 01