




Vaja välja panna 1.04 õhtul

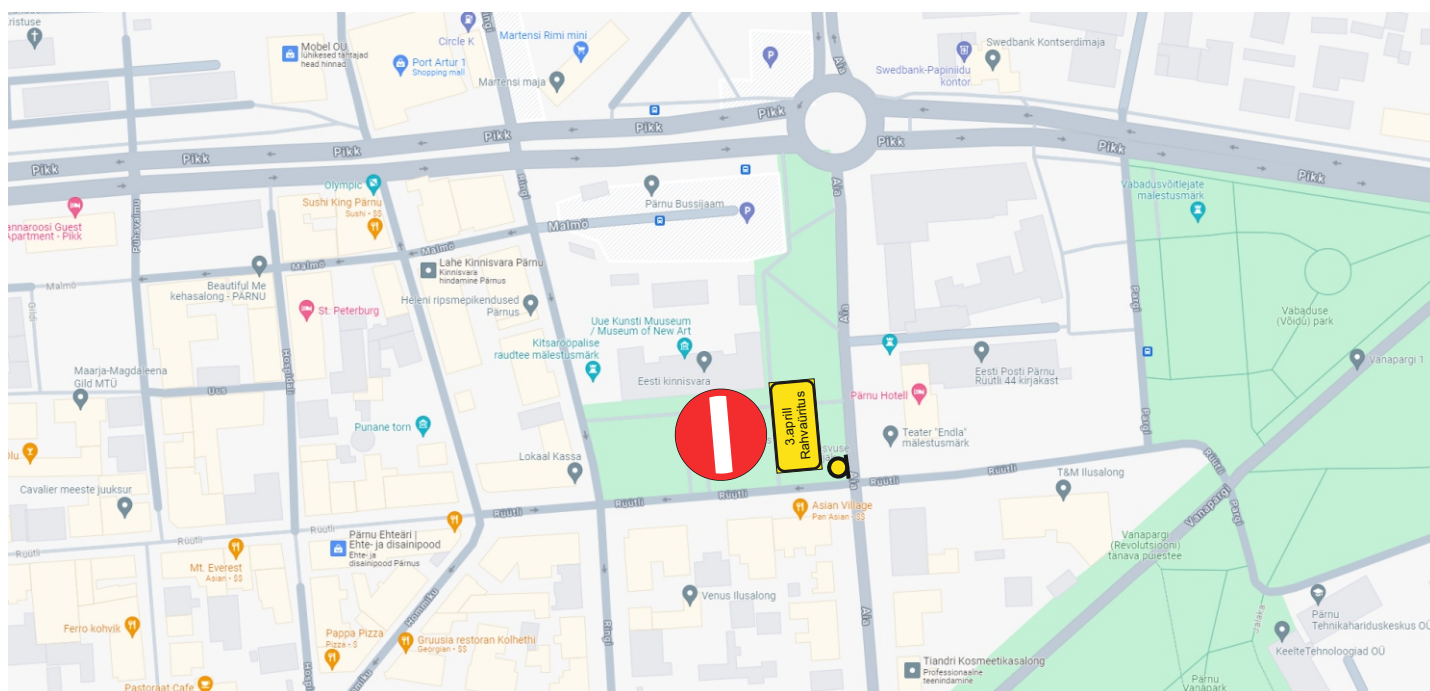

Vaja välja panna 2.04 õhtul -3.04 kl 23.00

			RoadWolf OÜ Raba tn 33, Pärnu linn 80041 Pärnu maakond Tel: +372 516 3767 info@roadwolf.ee		Tellija Kaitseministeerium tel: +372 59 183 734 e-mail: eleka.rugam-rebane@kaiteministeerium.ee	
PROJEKTIJUHT			Asukoht	Pärnu Rüütli tn (Aia-Ringi lõigus)	Töö nr	Stadium
PROJEKTEERIJAJ	J.Sälik				Rw24-02	LK joonis
KONTROLLIJA	K.Proosväli		Joonis	Militaartechnika väljapanek, rahvaüritus 03.04.2024.a kl 14.00-18.00	Leht 1	Lehti 1
15.03.2024	Tegevusluba nr 14060					