
Isikliku kasutusõiguse seadmise plaan

IKÕ ala Pos nr (plaanil)	Kinnistu registriosa nr	Katastriüksuse tunnus, nimi ja sihtotstarve	IKÕ ala pindala m²
Pos 1	5550750	43201:001:0615; 45 Tartu-Räpina-Värska tee; transpordimaa	198

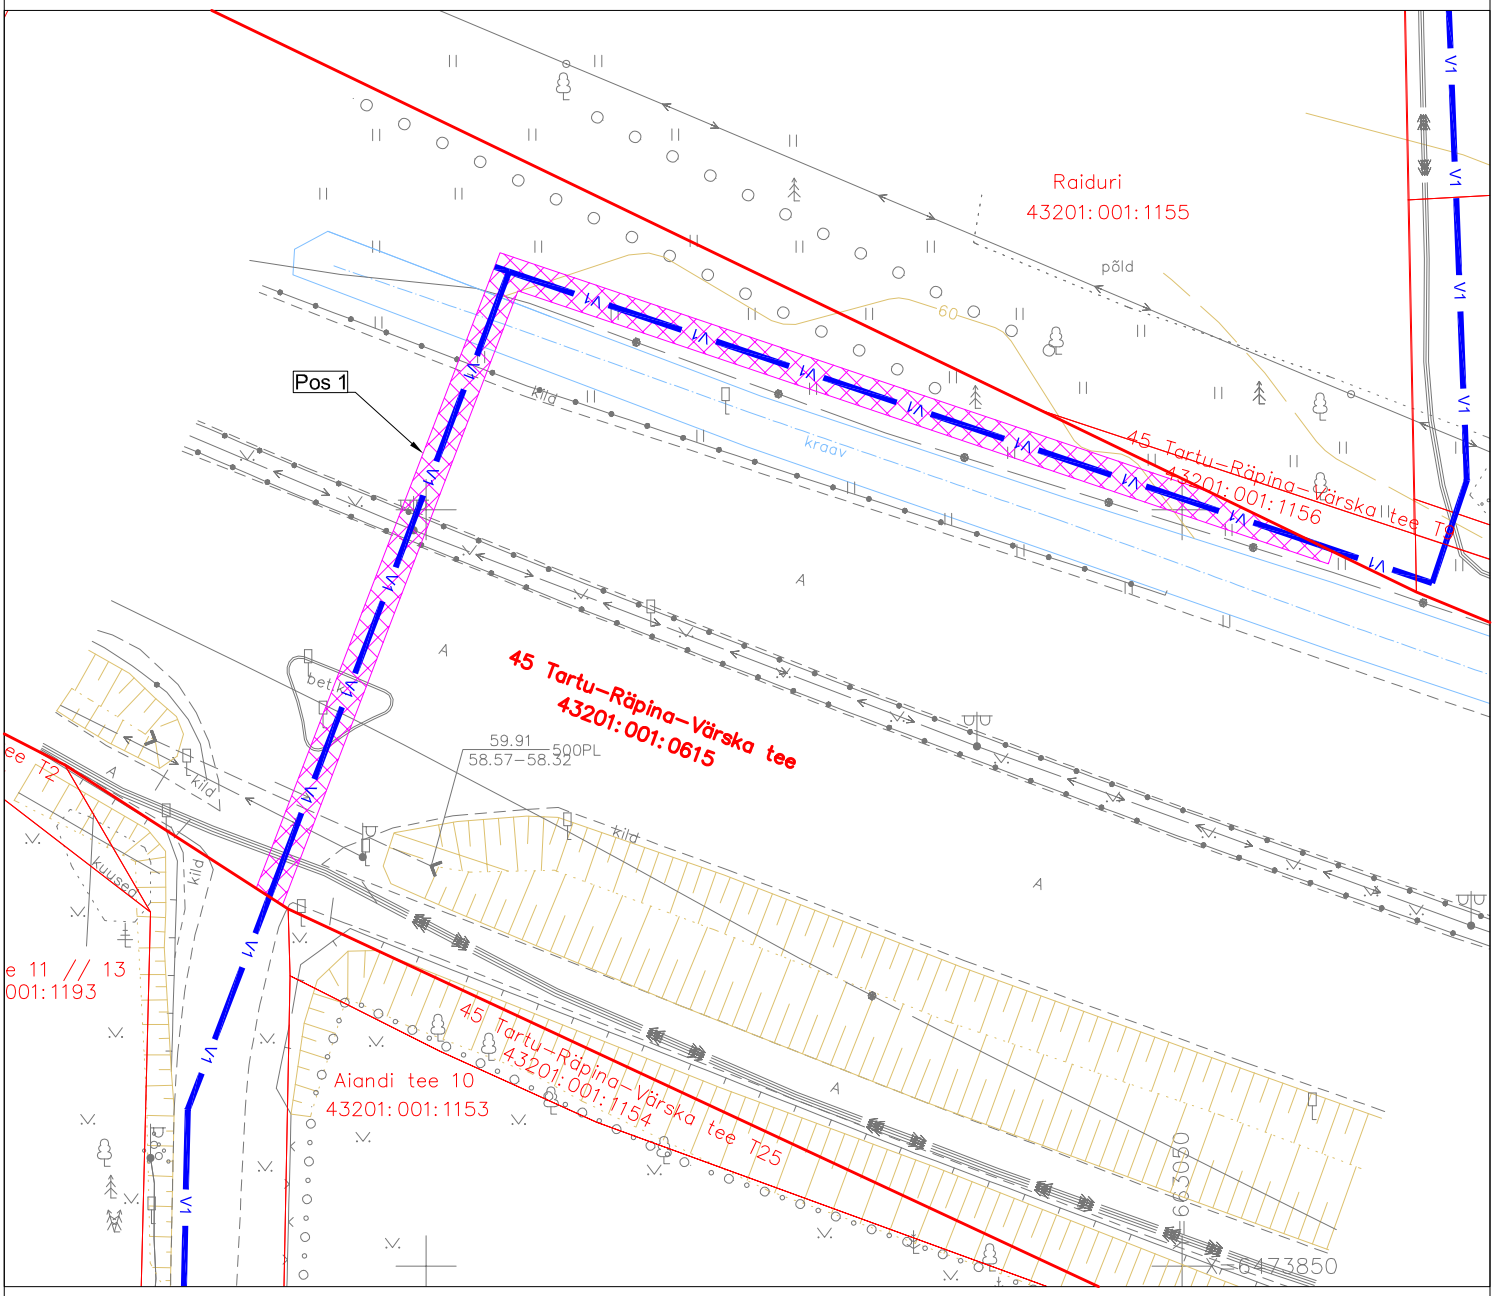

Leppemärgid

V1 — Projekteeritud veetorustik

Kinnistute piirid

Kasutusõiguse seadmise ala

Projekteeritud veetorustiku pikkus 102 m

Projekti nimetus / asukoht			Töö nr
Põltsamaa MÜ detailplaneeringuala välisveevarustus ja -kanalisatsioon. Lohkva küla, Luunja vald, Tartumaa			16-02-26
Koostaja	Mõõtkava	Leht / formaat	Kuupäev
OÜ Alkranel	1 : 500	A4	23.10.2026