

KOOSKÖLASTATUD
Transpordiameti Ida osakond
Korrashoiu ja liikluskorralduse üksus
Liikluskorraldaja
Gendra Melts
5. oktoober 2026 a
Tingimustel

1. Ajutise liikluskorralduse projekt on kooskõlastatud eeldusel, et projekteerija on projekti koostamisel arvestanud kehtivate normidega, tegelike liiklustingimustega, teede mõõtmetega, teenindavate sõidukite näitajatega, olemasoleva liikluskorralduse ja liiklussagedusega.

2. Liikluskorraldusvahendid paigaldada juhindudes EVS 613 nõuetest. Liikluse korraldamisel objektil juhinduda määrusest „Nõuded ajutisele liikluskorraldusele“ nr 43 ja juhendist „Riigiteede ajutine liikluskorraldus“ MA 2018-009.

3. Paigaldatavad ajutised liiklusmärgid valmistada 2. klassi valgustpeegeldava kilega. Liikluse korraldamisel riigiteel kasutada 2. suurusgrupi liiklusmärke.

4. **Liikluse korraldamisel, sealjuures liikluse reguleerimisel arvestada liiklusseaduse nõuetega.**


5. Töötsooni pikkus ei tohi olla pikemale teelõigule kui see on projektijärgselt määratud.

6. Piirangud ja kitsendused ei tohi kesta kauem, olla kehtestatud varem või pikemale teelõigule kui see on töö korraldamiseks vajalik.

7. Vähemalt 24 tundi enne tööde alustamist või liikluskorralduse muutmist teavitada liiklusjuhtimiskeskust e-post tmc@transpordiamet.ee või Vähemalt 24 tundi enne tööde alustamist või liikluskorralduse muutmist teavitada liikluspiirangutest ja tööde tegemisest Transpordiametit Tark Tee liikluspiirangute iseteeninduskeskkonnas, millele pääseb ligi Transpordiameti e-teeninduse kaudu.

Kooskõlastatud liikluskorralduse joonised ei asenda teel ja teemaal töötamise luba.

Reguleeritava lõigu läbimise aeg koos ooteajaga ei tohi olla pikem kui 5 minutit.
Sõiduteel väljaspool tööruumi ei tohi parkida sõidukeid ja mehhanisme ega ladustada materjale.

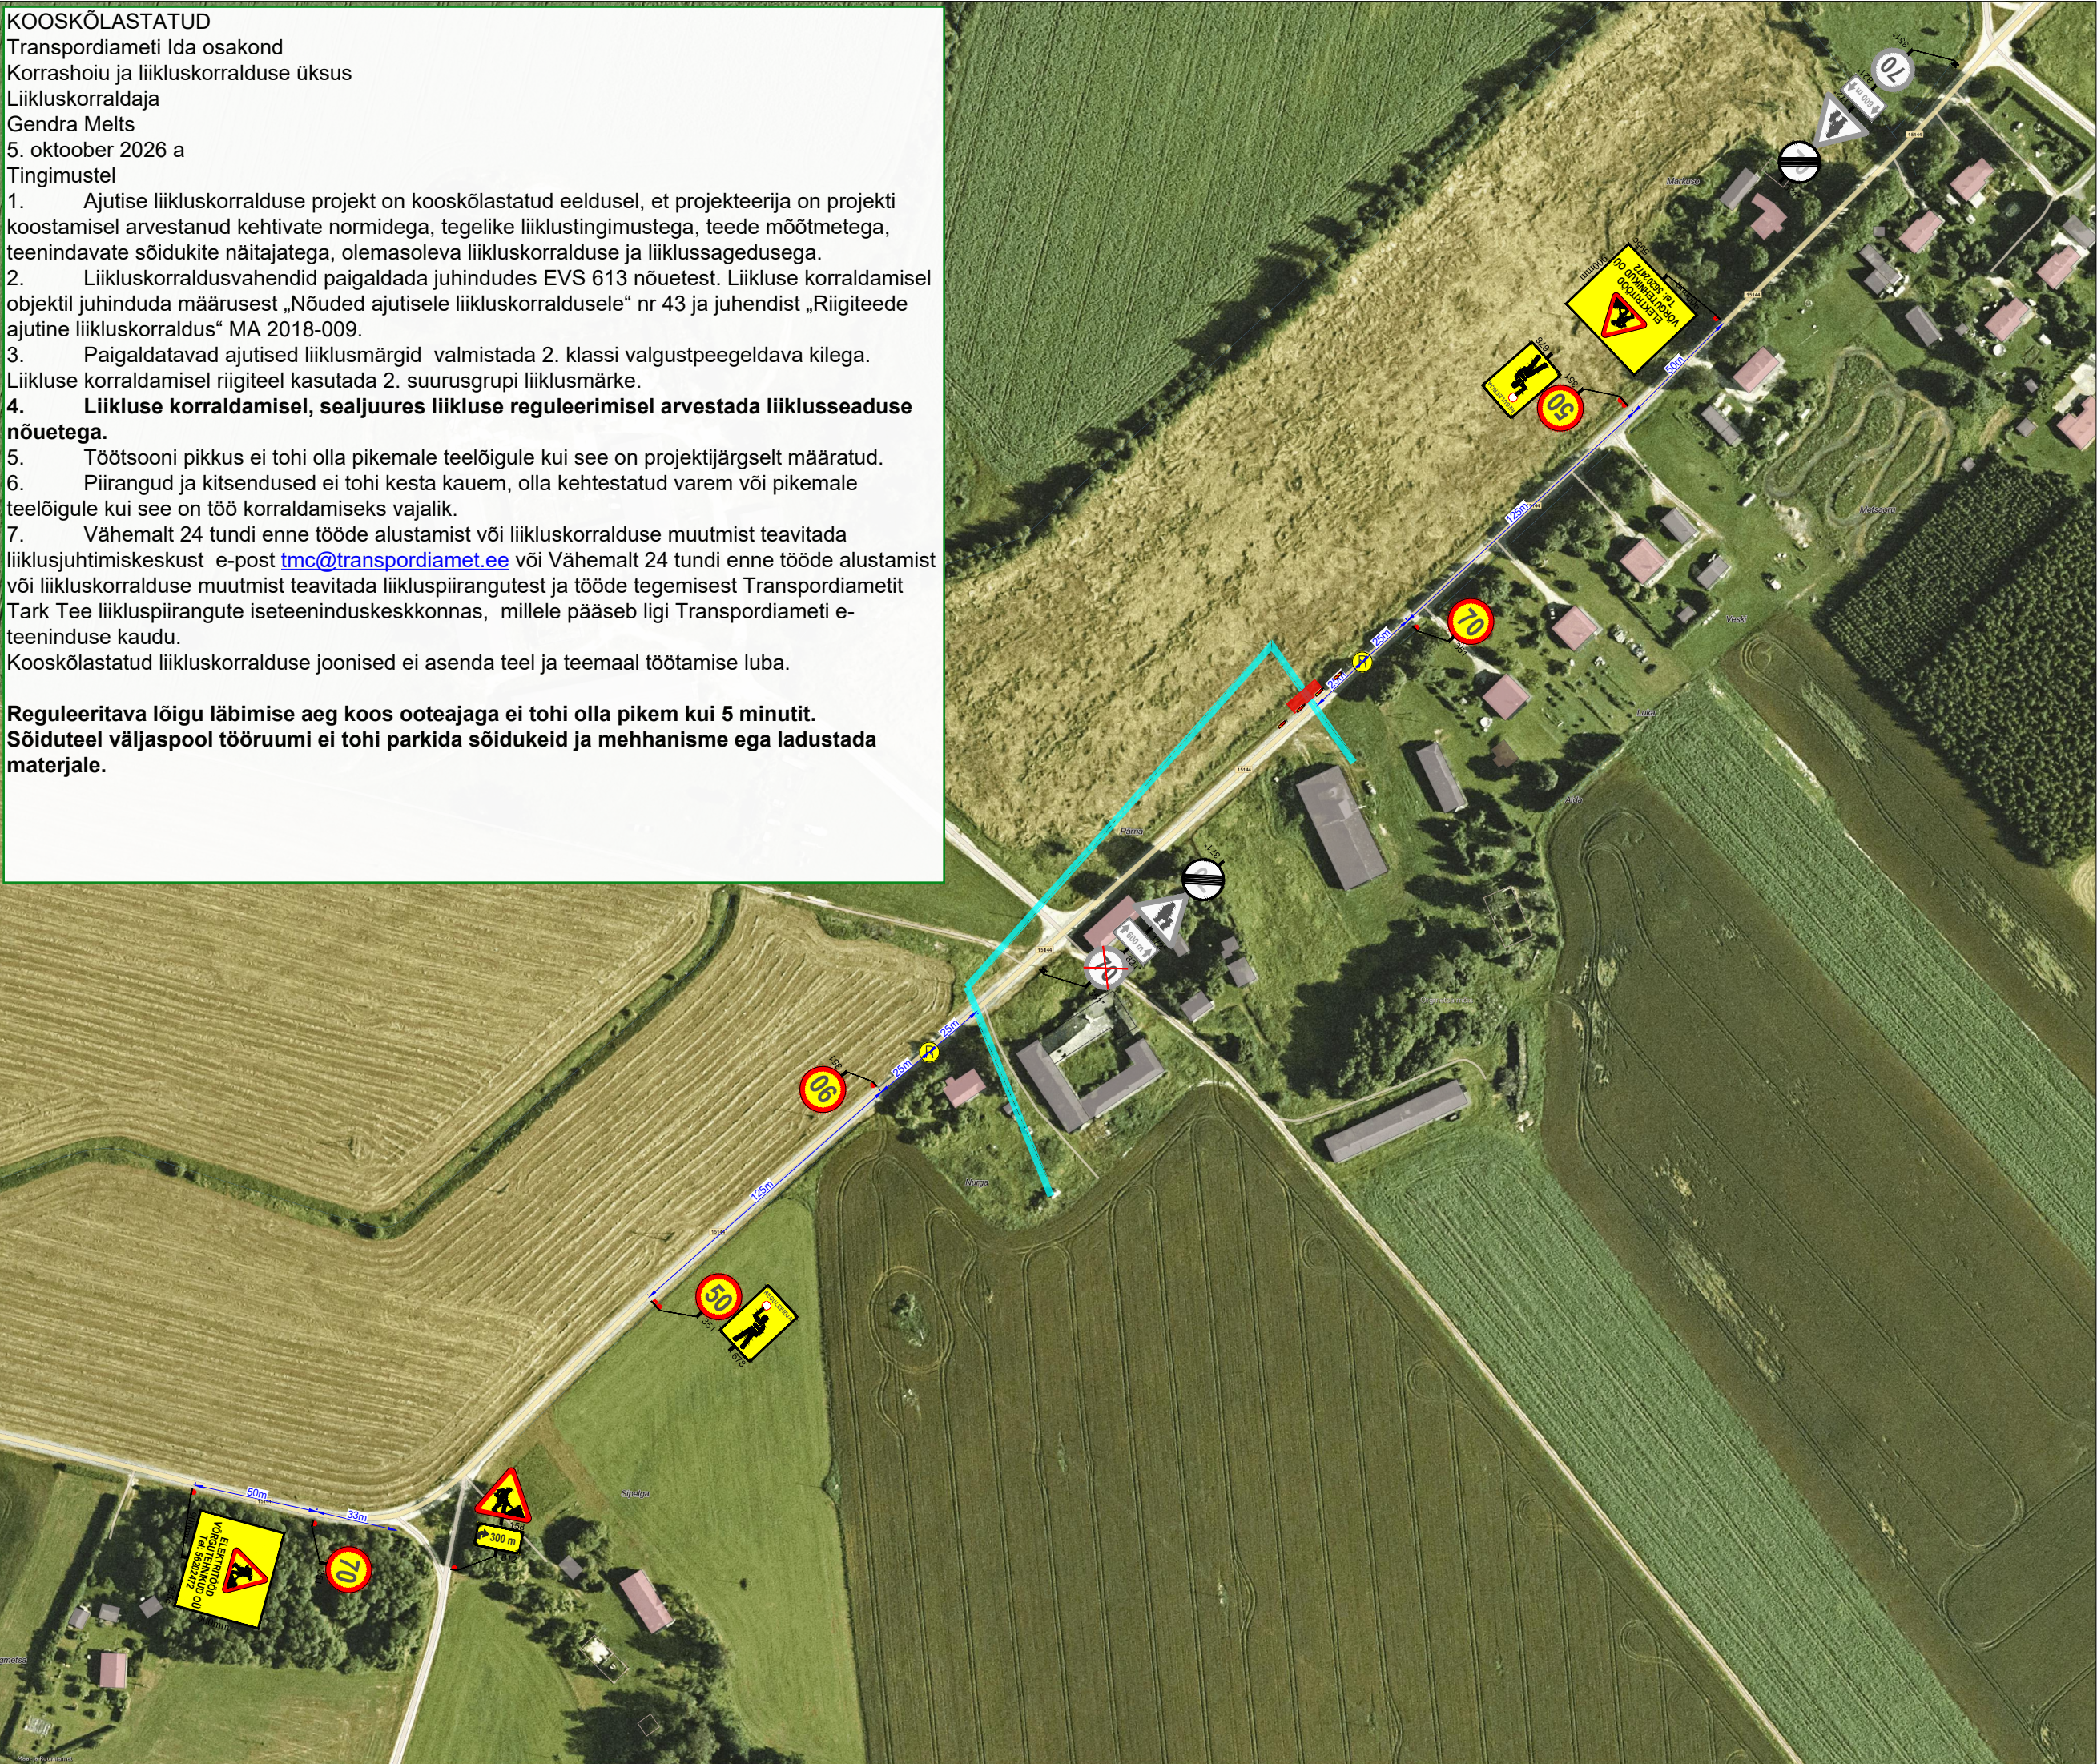



Ramudden OÜ, Reg. kood 12969700
Artelli 16/18, Tallinn.
Telefon: +372 622 9530 E-post: info@ramudden.ee

Projekti nimetus:
Orgmetsa õhuliini tööd

Joonise nimetus:
Ajutine liikluskorraldus

Objekti asukoht:
Riigitee 15144 km 7.05-7.25,
Orgmetsa küla, Järva vald, Järva maakond

Märkused:
AKÖL 180 sõidukit ööpäevas, 89% sõiduaudod.

Kuupäev 02.10.2026	Töö nr. KSA260929-2	Joonise nr. 1
Tellija	Võrgutehnikud OÜ Heike Rimmelg, +372 5620 2472 heike.vorgutehnikud@gmail.com	
Cad proj.	A. Adamson, Tel: +372 5363 8433	
Kutsetunnistus nr. 193489 T. Rämmel Tegevusluba nr ELK000084		

- TINGMÄRGID:
-  Töötsoon
 -  Töötsoon: õhuliin
 -  Ajutine liiklusmärk
 -  Ajutine liiklusmärgi post
 -  Ol. olev liiklusmärk
 -  Ol. oleva liiklusmärgi post
 -  Reguleerija

Objekti asukoht:

