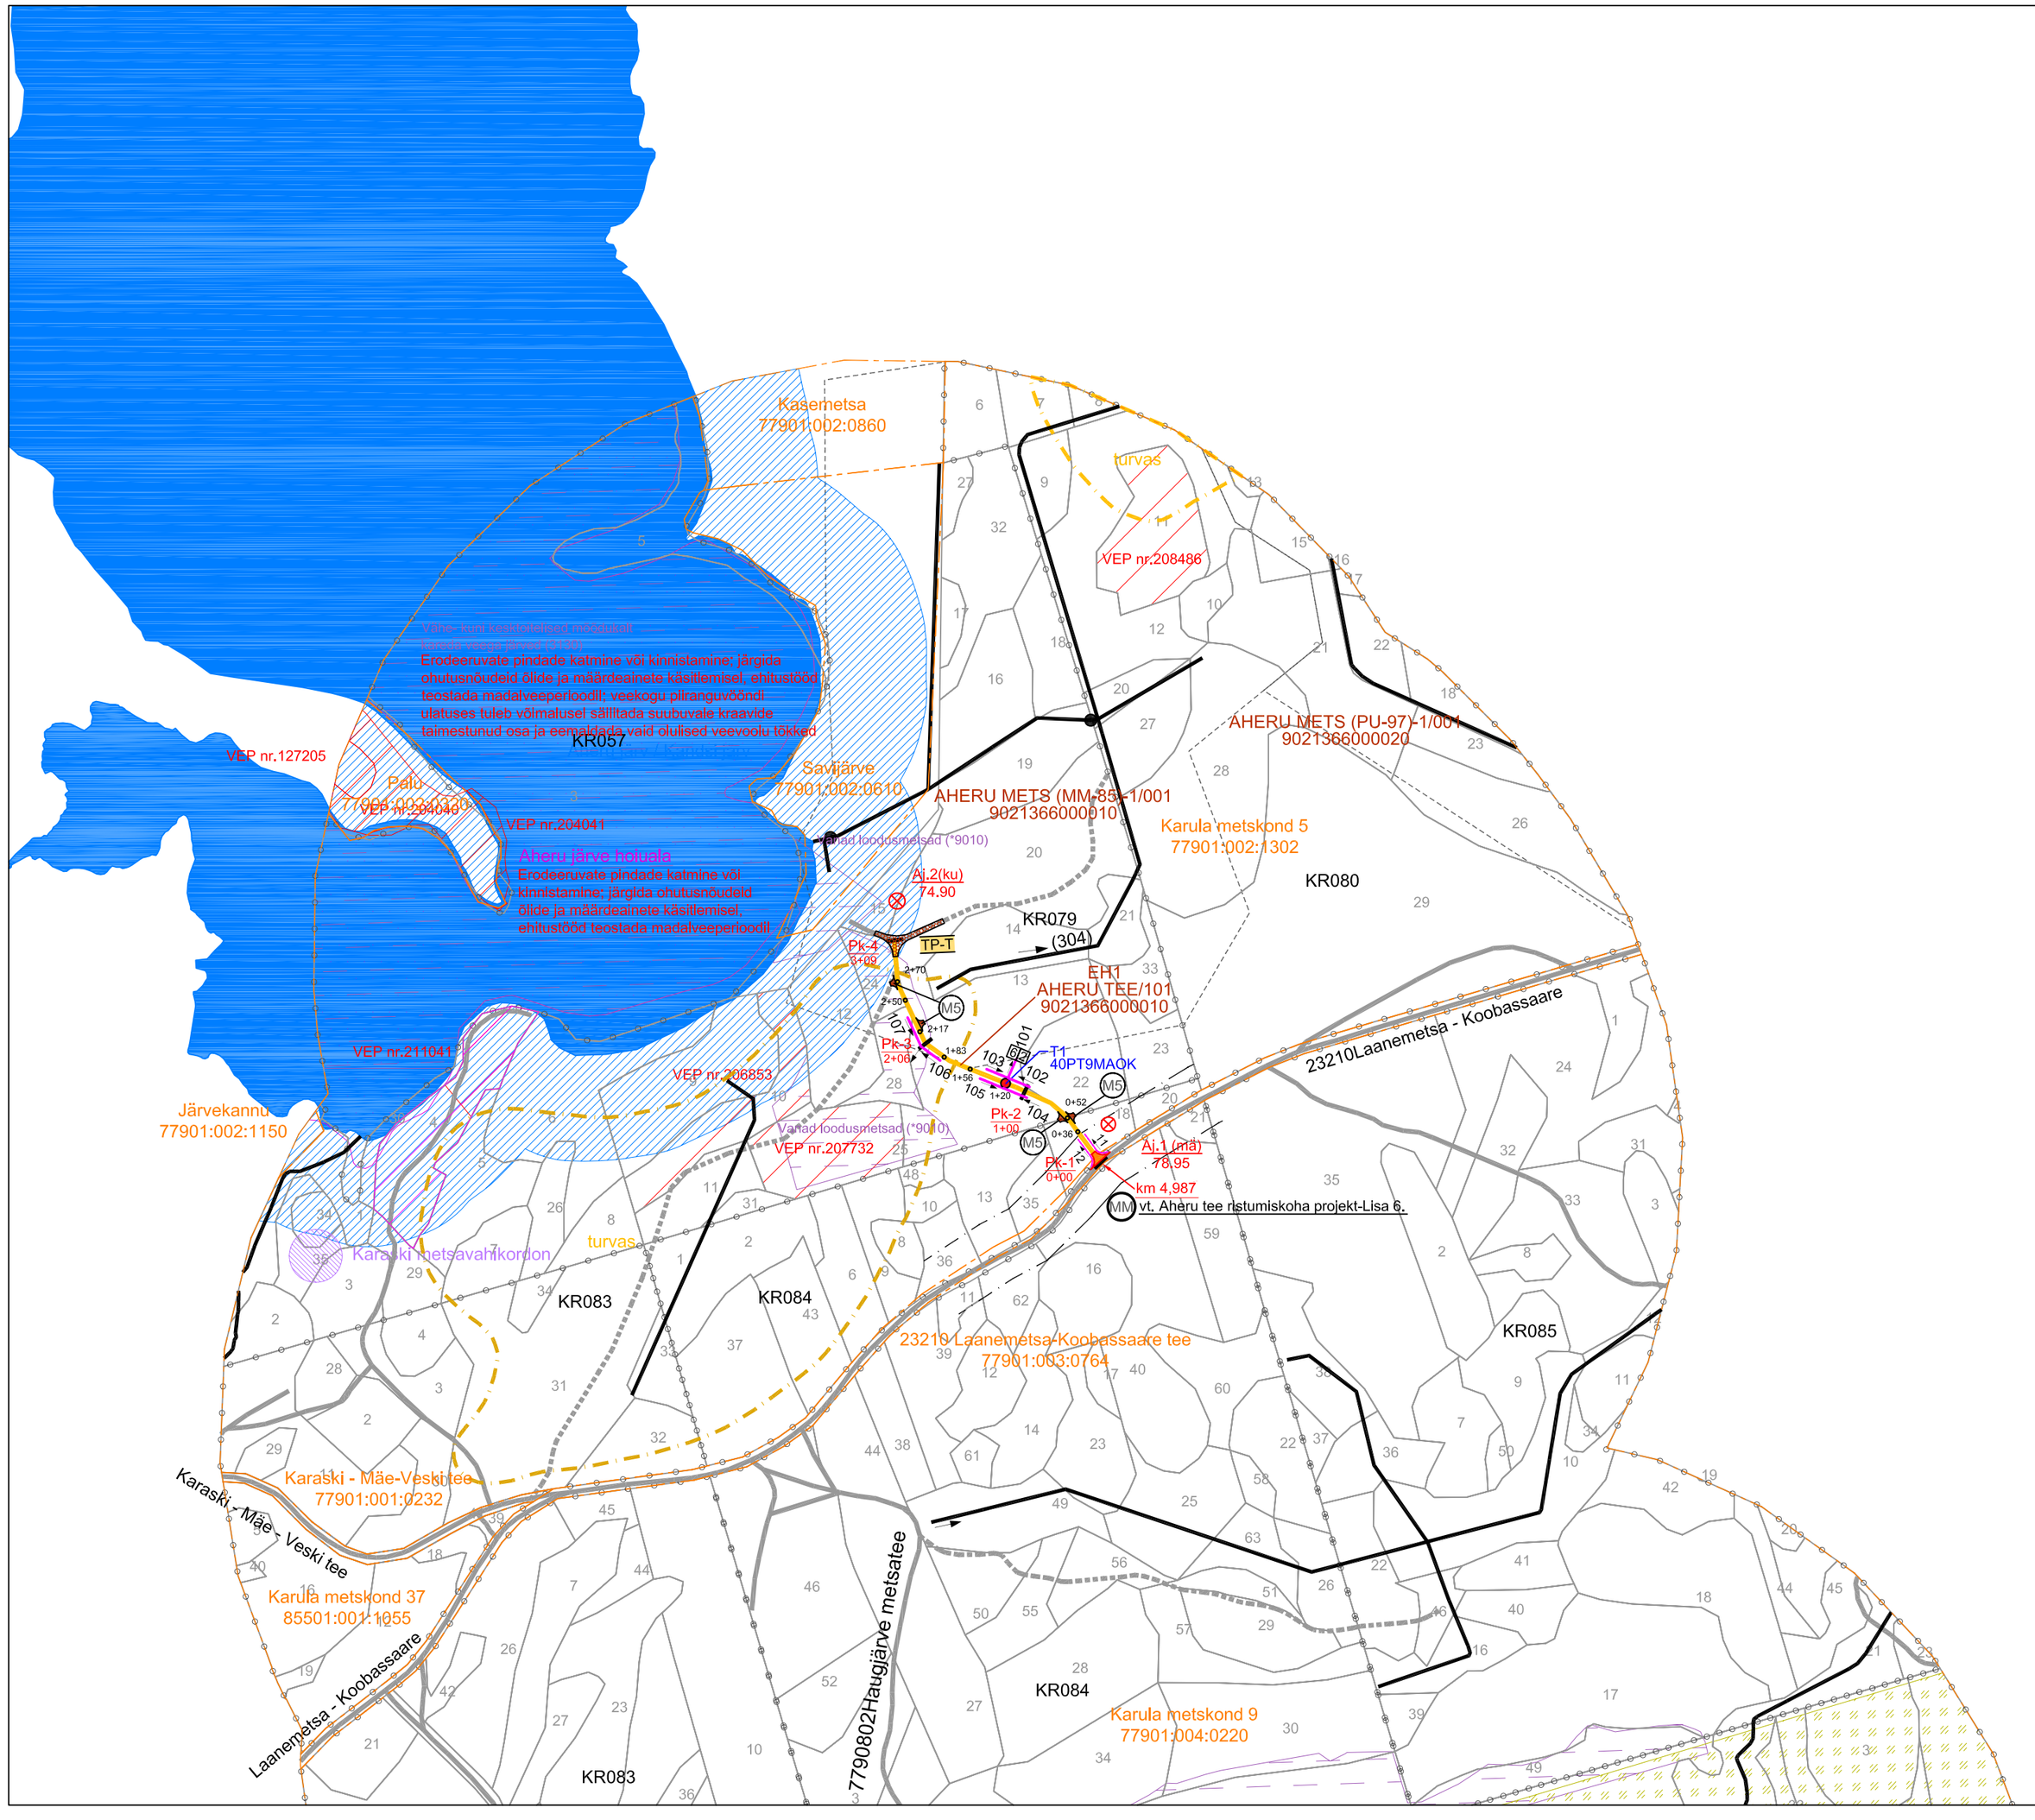

LEPPEMÄRGID

Karula metskond 5
77901:002:1302 — Katastriüksuse piir nime ja tunnusega

Aj.1 (Mänd)
78,95 — Ajutine reeper andmetega

Maaparandusehitise reguleeriva võrgu rekonstrueeritava ala ringpiir

EH1
AHERU TEE/101
9021366000010 — Maaparandusehitise lühitähis, ehitise nimetus ja kood ning maaparandussüsteemi kood

KR079 — Kvartali piir koos numbriga

4 — Eraldise piir ja number

Maantee kaitsevöönd, sõiduraja välimisest servast kuni 30m

23210Laanemetsa-Koobassaare — Olemasolev tee koos nimega

Aheru tee — Ehitatav tee koos nimega

MM — Mahasõidukoht maanteelt

Pk-1
0+00 — Tee pikett koos tähisega looduses

TP-T — T-Kujuline sõidukite tagasipööramise koht tähisega

M3 M5 — Mahasõidukoht M3 ja M5

Ol. olevasse seisundisse jääv kraav

104 — Ehitatav nõva numbri ja voolusuunaga, voolusuunajoon näitab kraavimulde asukohta

Seisuveekogu

Natura elupaik

Liigi lelukoht

Veekogu piiranguvöönd

VEP nr EE00551 — Vääriselupaik tunnusega

Ehitatav truup

T1
40PT9MAOK — Truubi number, läbimõõt (cm), materjal (PT, TT), pikkus (m) ning otsaku tüüp

MAA VESI PROJEKTEERIMISBÜROO
Tulika 19
10613 Tallinn
tel. 6528408
tel. 5070951
maavesi@maavesi.ee
MATER reg.nr.MP0008-00
MTR reg.nr.EP10033667-0001

Töö number:	231441/1
Tellija:	Riigimetsa Majandamise Keskus
Objekt:	Aheru tee ehitamise projekt
Joonise nimi:	Kuivendus- ja teedevõrgu plaan
Autor:	H.Hiisjärv (allkirjastatud digitaalselt)
Vast.spets:	H.D.Ots (allkirjastatud digitaalselt)

Joonis	1	Leht	1/1	Mõõt	1:5000	Kuup.	22.06.2023