



Tüüpristprofiil RP1

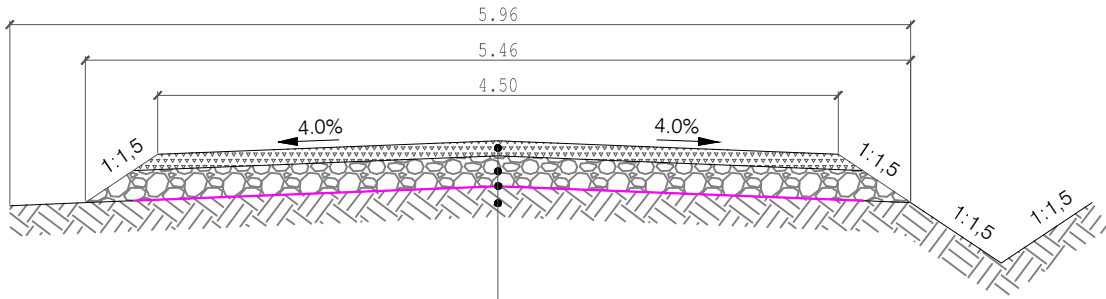


10 cm purustatud kruus fr 0/32 mm (Pos 6) F=0.47 m³/m (profiilne)  
20 cm kruus fr 0/63 mm (Pos 4) F=1.03 m³/m (profiilne)  
Geotekstiil NGS 4, laius 5 m, mittekootud kangas  
Olemasolev maapind

Tüüpristprofiil RP2

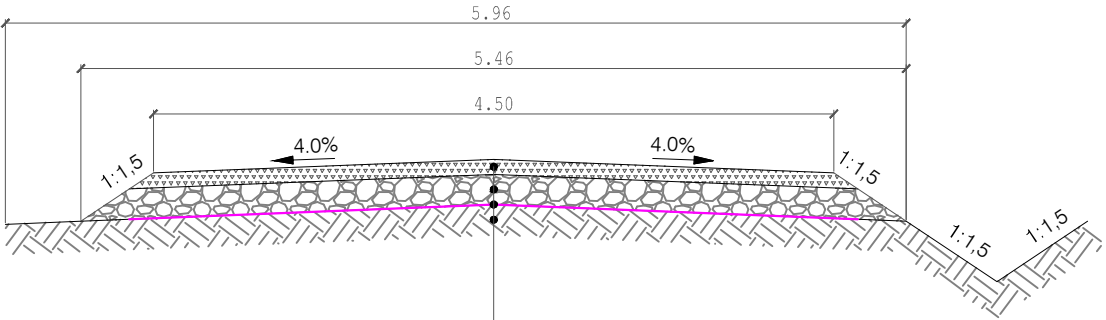

10 cm purustatud kruus fr 0/32 mm (Pos 6) F=0.47 m³/m (profiilne)  
20 cm kruus fr 0/63 mm (Pos 4) F=1.03 m³/m (profiilne)  
Geotekstiil NGS 4, laius 5 m, mittekootud kangas  
Olemasolev maapind

Tüüpristprofiil RP3

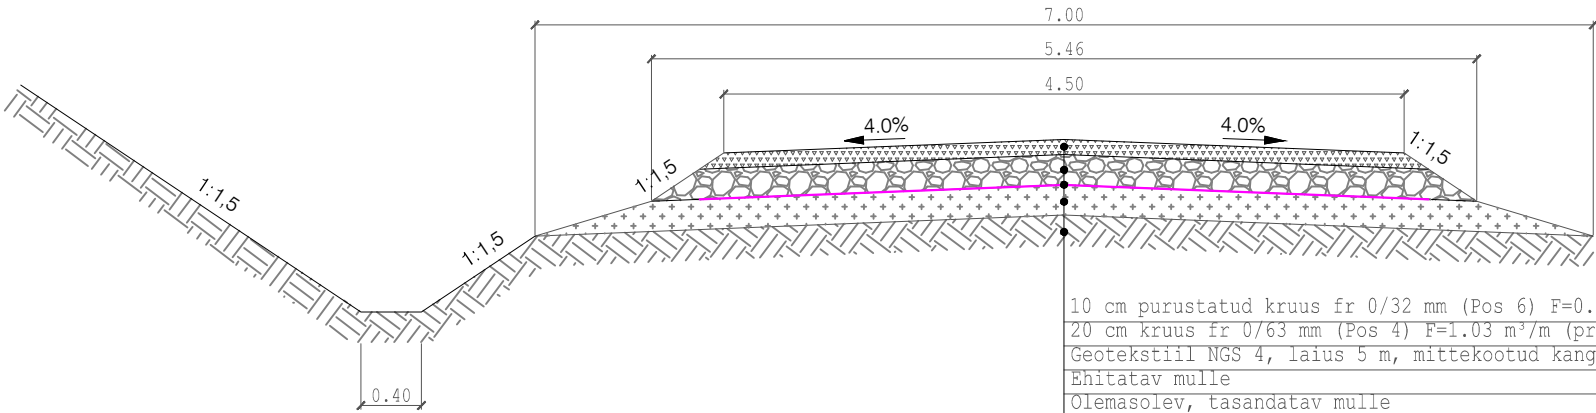

10 cm purustatud kruus fr 0/32 mm (Pos 6) F=0.47 m³/m (profiilne)  
20 cm kruus fr 0/63 mm (Pos 4) F=1.03 m³/m (profiilne)  
Geotekstiil NGS 4, laius 5 m, mittekootud kangas  
Ehitatav mulle  
Olemasolev, tasandatav mulle  
Olemasolev maapind

- Märkused:
- Joonisel ühikuta mõõdud on meetrites
  - Ristprofiilidel on esitatud profiilsed mahud

<div>Reaalprojekt</div> <div>Reaalprojekt OU Vabaduse pst 174b 10917 Tallinn tel +372 608 11 00 www.reaalprojekt.ee reaalprojekt@reaalprojekt.ee</div>		Töö nimetus <b>Patupera teed</b>			
Tellija <b>RMK Valgamaa metskond</b>		Asukoht <b>Valtina küla, Valga vald, Valga maakond</b>			
Vastutav insener	Jaan Luhaorg	Joonise nimetus <b>Ristprofiilid</b>		Mõõtkava <b>M 1:50</b>	
Insener:	Kristo Evard				
Insener:	...				
Projekti juht:	Reio Vesiallik	Töö nr <b>P23018</b>		Stadium <b>PP</b>	Kõide; eriosa <b>TL</b>
Fail / Kuupäev: P23018_TL_6-02_ristprofiilid.dwg / 29.01.2024				Joonise nr <b>6-02</b>	