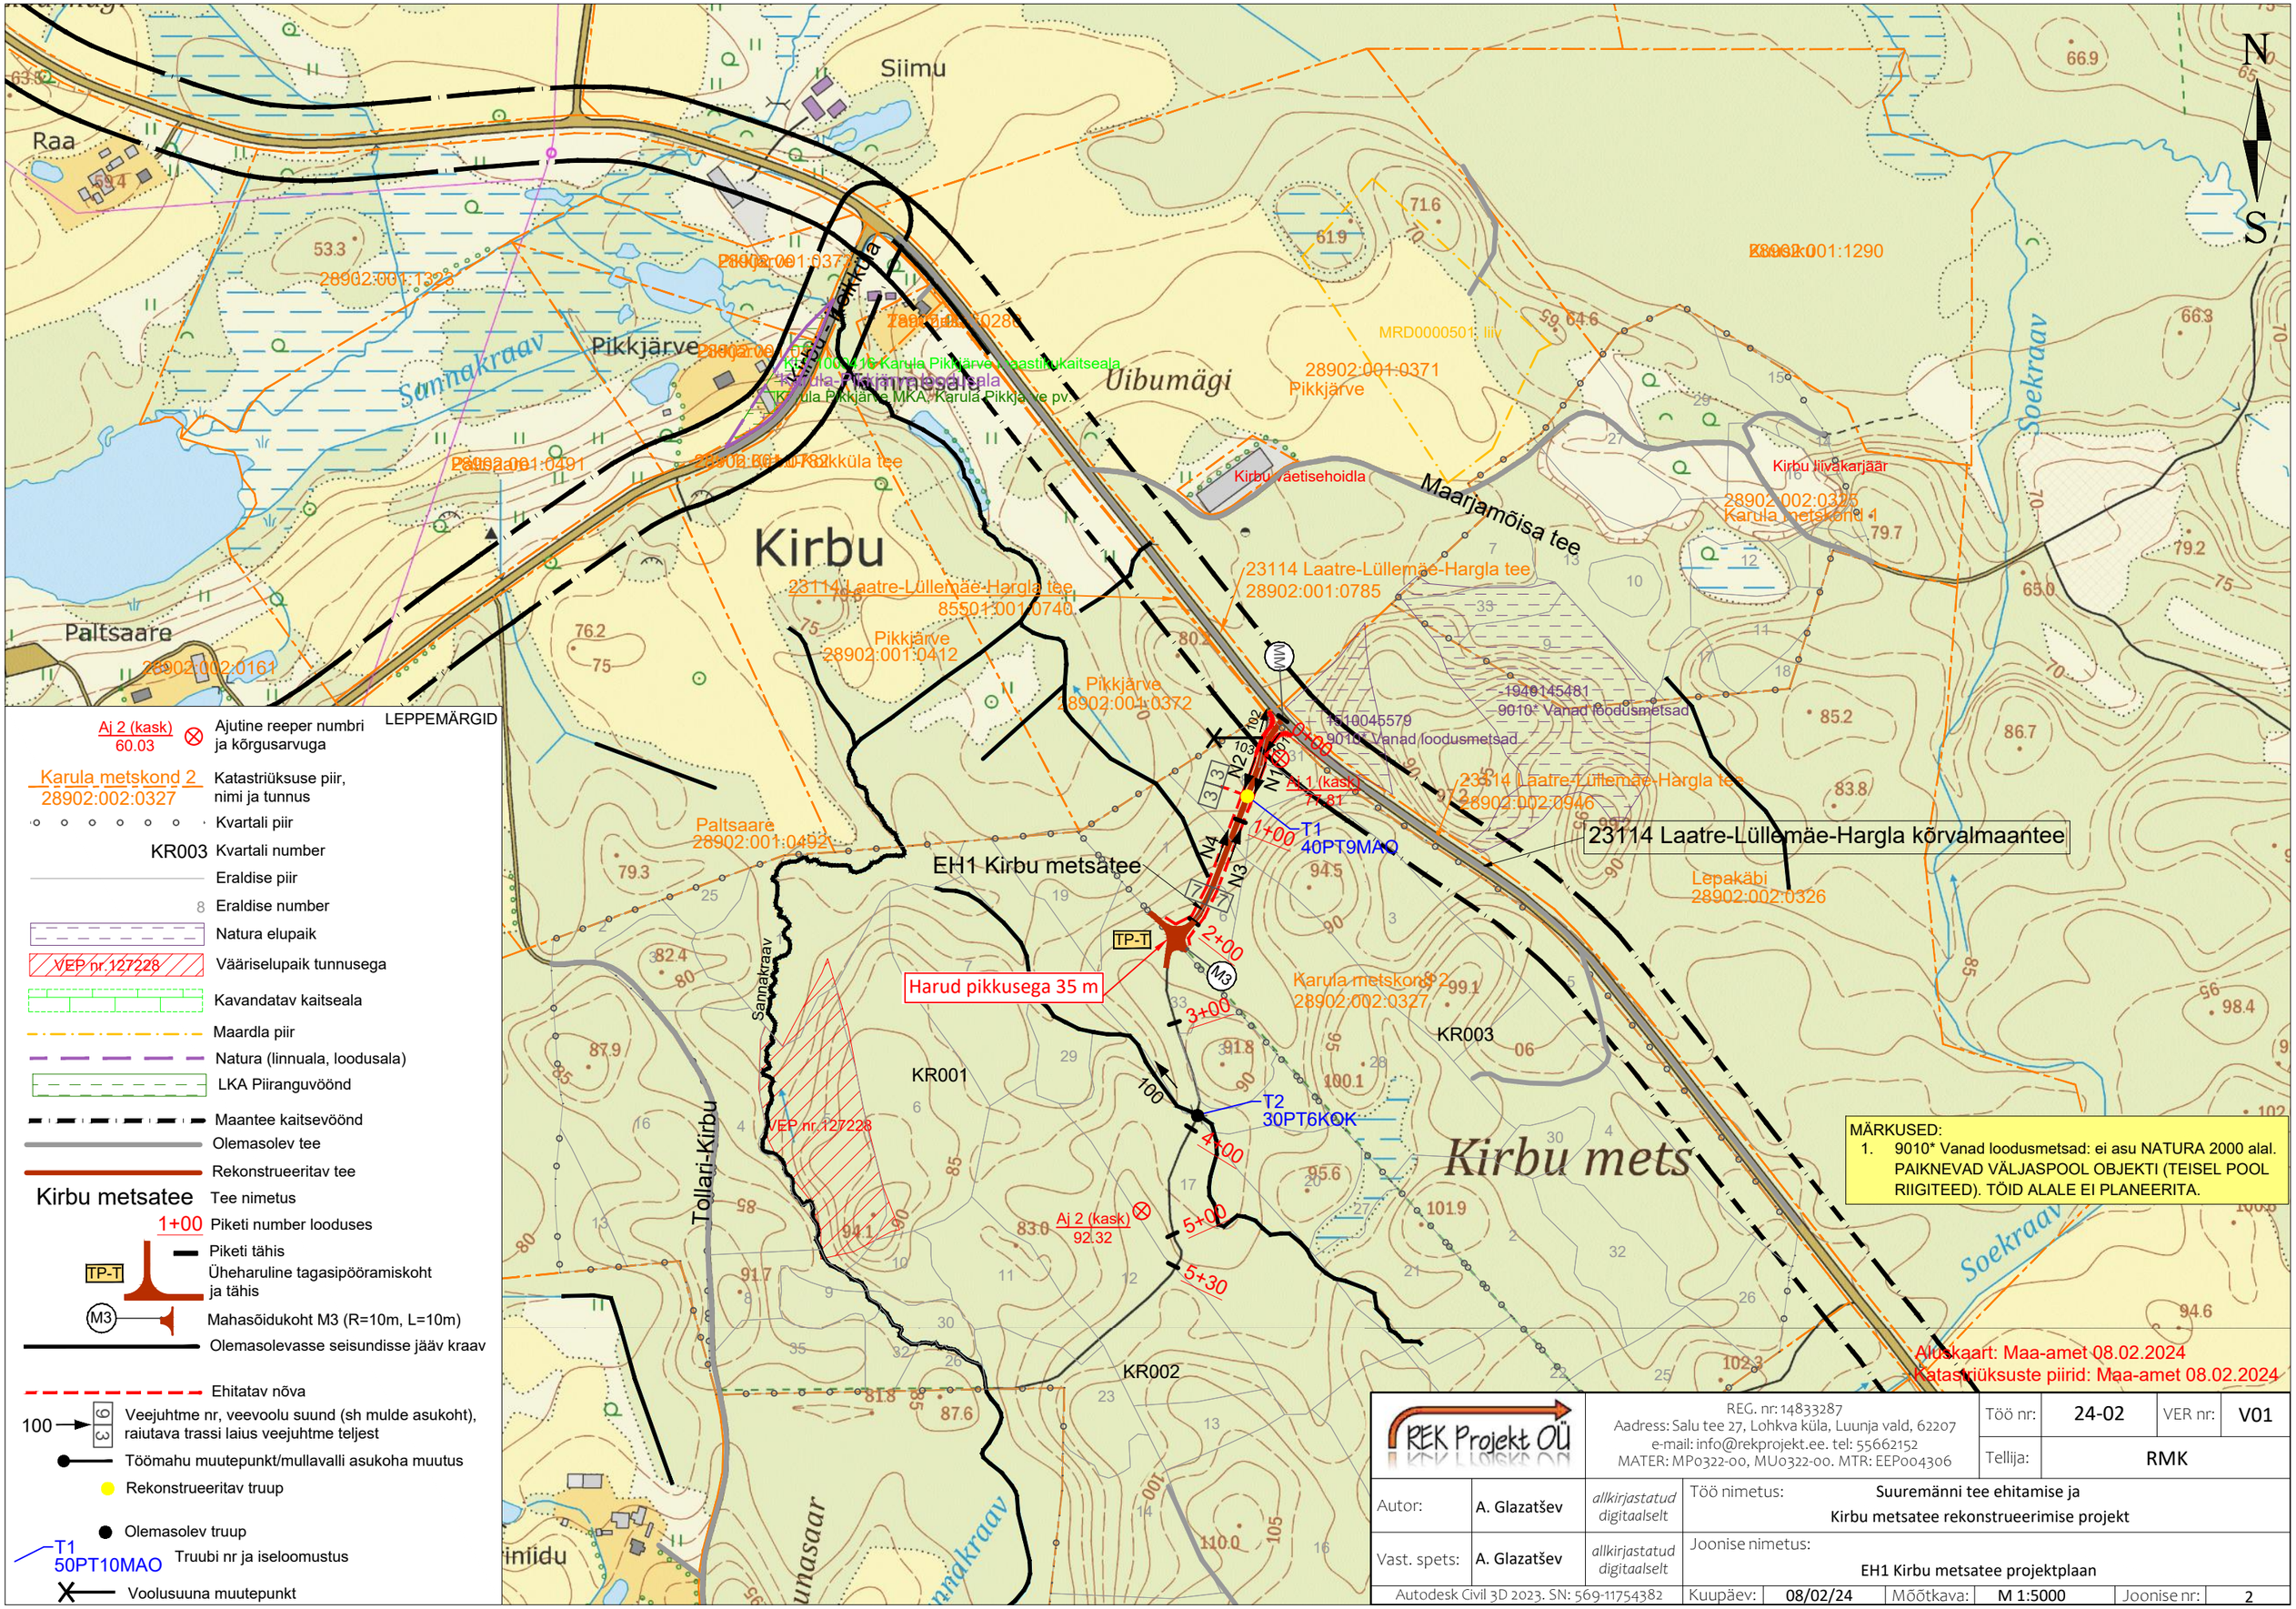
Siimu
Raa
Pikkjärve
Sannakraav
Kirbu-Tollakula
Kirbu
Paltsaare
Paltsaare 28902:001:0492
Paltsaare 28902:002:0161
Tollari-Kirbu
Üibumägi
28902:001:0371
Pikkjärve
MRD0000501: liiv
Kirbu väetisehoidla
Maarjamõisa tee
Kirbu liivakarjäär
28902:002:0325
Karula metskond 1
Soekraav
23114 Laatre-Lüllemäe-Hargla tee
28902:001:0785
85501:001:0740
Pikkjärve 28902:001:0412
Pikkjärve 28902:001:0372
1940145481
9010* Vanad loodusmetsad
1940145579
9010* Vanad loodusmetsad
23114 Laatre-Lüllemäe-Hargla tee
28902:002:0946
23114 Laatre-Lüllemäe-Hargla kõrvalmaantee
Lepakäbi
28902:002:0326
Aj 1 (kask)
77.81
T1
40PT9MAO
1+00
2+00
3+00
4+00
5+00
5+30
TP-T
EH1 Kirbu metsatee
Harud pikkusega 35 m
Karula metskond 2
28902:002:0327
KR001
KR002
KR003
T2
30PT6KOK
Aj 2 (kask)
92.32
VEP nr.127228
Kirbu metsatee
Kirbu mets
MÄRKUSED:
1. 9010* Vanad loodusmetsad: ei asu NATURA 2000 alal. PAIKNEVAD VÄLJASPOOL OBJEKTI (TEISEL POOL RIIGITEED). TÕID ALALE EI PLANEERITA.
Aluskaart: Maa-amet 08.02.2024
Katastriüksuste piirid: Maa-amet 08.02.2024
N
S
LEPPEMÄRGID
Aj 2 (kask) 60.03 Ajutine reeper numbri ja kõrgusarvuga
Karula metskond 2 28902:002:0327 Katastriüksuse piir, nimi ja tunnus
Kvartali piir
KR003 Kvartali number
Eraldise piir
8 Eraldise number
Natura elupaik
VEP nr.127228 Vääriselupaik tunnusega
Kavandatav kaitseala
Maardla piir
Natura (linnuala, loodusala)
LKA Piiranguvöönd
Maantee kaitsevöönd
Olemasolev tee
Rekonstrueeritav tee
Kirbu metsatee Tee nimetus
1+00 Piketi number looduses
TP-T Piketi tähis, Üheharuline tagasipööramiskoht ja tähis
M3 Mahasõidukoht M3 (R=10m, L=10m)
Olemasolevasse seisundisse jääv kraav
Ehitatav nõva
100 → 6 3 Veejuhtme nr, veevoolu suund (sh mulde asukoht), raiutava trassi laius veejuhtme teljest
Töömahu muutepunkt/mullavalli asukoha muutus
Rekonstrueeritav truup
Olemasolev truup
T1 50PT10MAO Truubi nr ja iseloomustus
Voolusuuna muutepunkt
REK Projekt OÜ
REG. nr: 14833287
Aadress: Salu tee 27, Lohkva küla, Luunja vald, 62207
e-mail: info@rekprojekt.ee. tel: 55662152
MATER: MP0322-00, MU0322-00. MTR: EEP004306
Töö nr: 24-02 VER nr: V01
Tellija: RMK
Autor: A. Glazatšev allkirjastatud digitaalselt
Vast. spets: A. Glazatšev allkirjastatud digitaalselt
Töö nimetus: Suuremänni tee ehitamise ja Kirbu metsatee rekonstrueerimise projekt
Joonise nimetus: EH1 Kirbu metsatee projektplaan
Autodesk Civil 3D 2023. SN: 569-11754382
Kuupäev: 08/02/24 Mõõtkava: M 1:5000 Joonise nr: 2