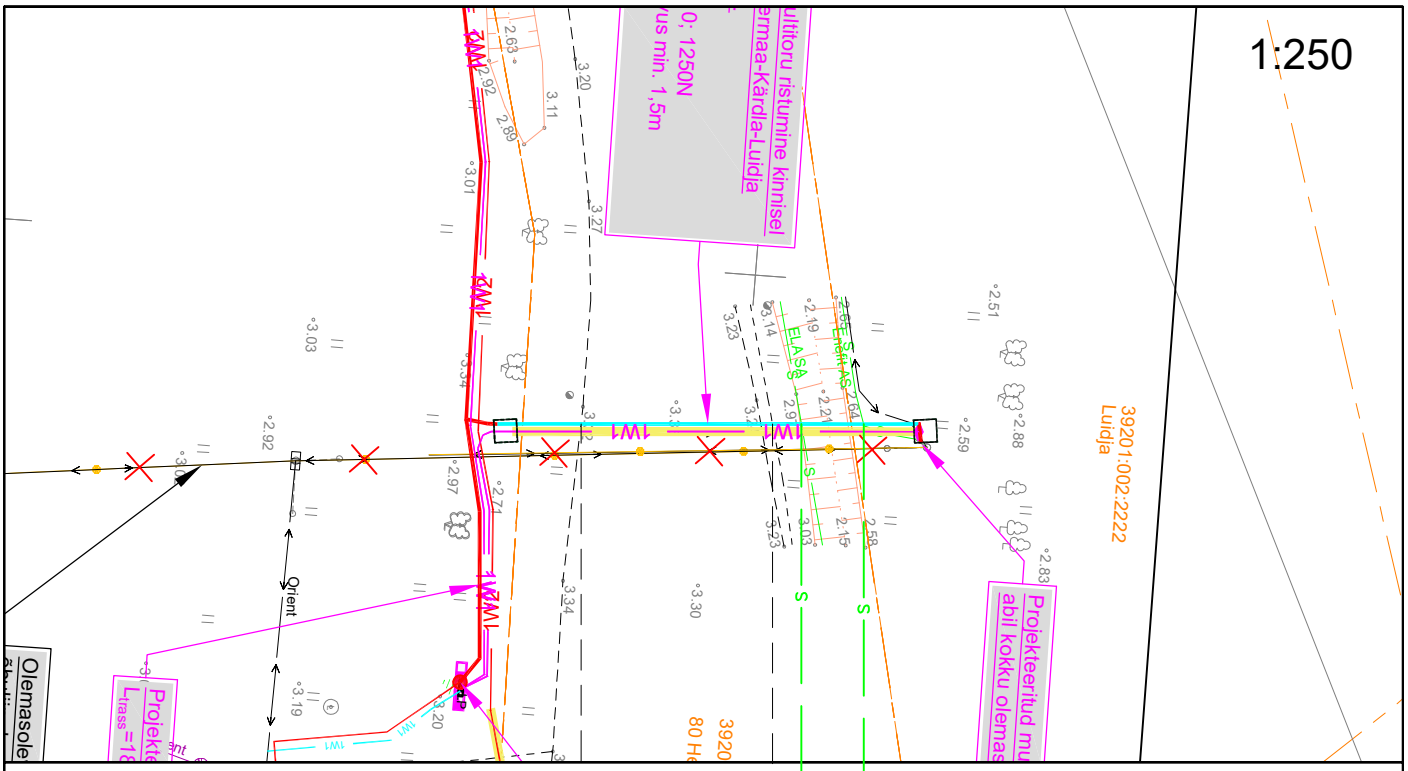

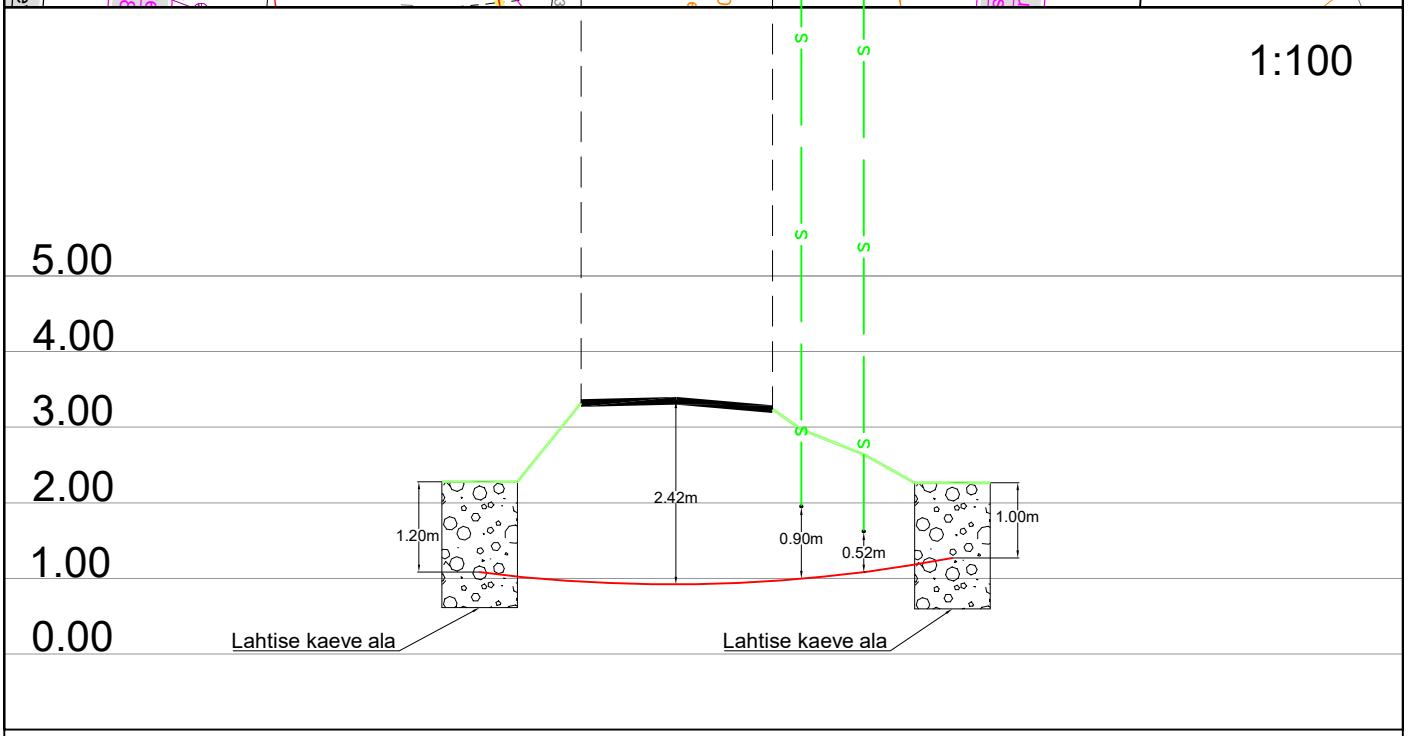

Ristumine 80 Heltermaa-Kärdla-Luidja teega km-l 50,11

Muudatuse nr	Kuupäev	Projekteerija	Vastutav spetsialist	Selgitus

Projekteerija Keskkonnaprojekt ENGINEERING & CONSULTATIONS OÜ KESKKONNAPROJEKT A: Ringtee 12, 51013 Tartu T: +372 7305 060 E: kp@keskkonnaprojekt.ee MTR reg nr EL10769210-0001	Töö nimetus Sidevõrgu ümberehitus, Luidja küla, Hiiumaa vald, Hiiu maakond	Töö tellija Enefit OÜ
	Joonise nimetus Ristlõige	Töö väljaandmise aeg 04.03.2026
		Joonise digiaadress VT2143_EP_EN-6-01_Ristloige.dwg

Kontrollis Marek Uiboupin	Allkiri	Objekti aadress Luidja, Luidja küla, Hiiumaa vald, Hiiu maakond	Projekti staadium EP	Töö number VT2231
Projekteeris Rasmus Valli	Allkiri		Mõõtkava 1:250	Joonise number EN-6-01