


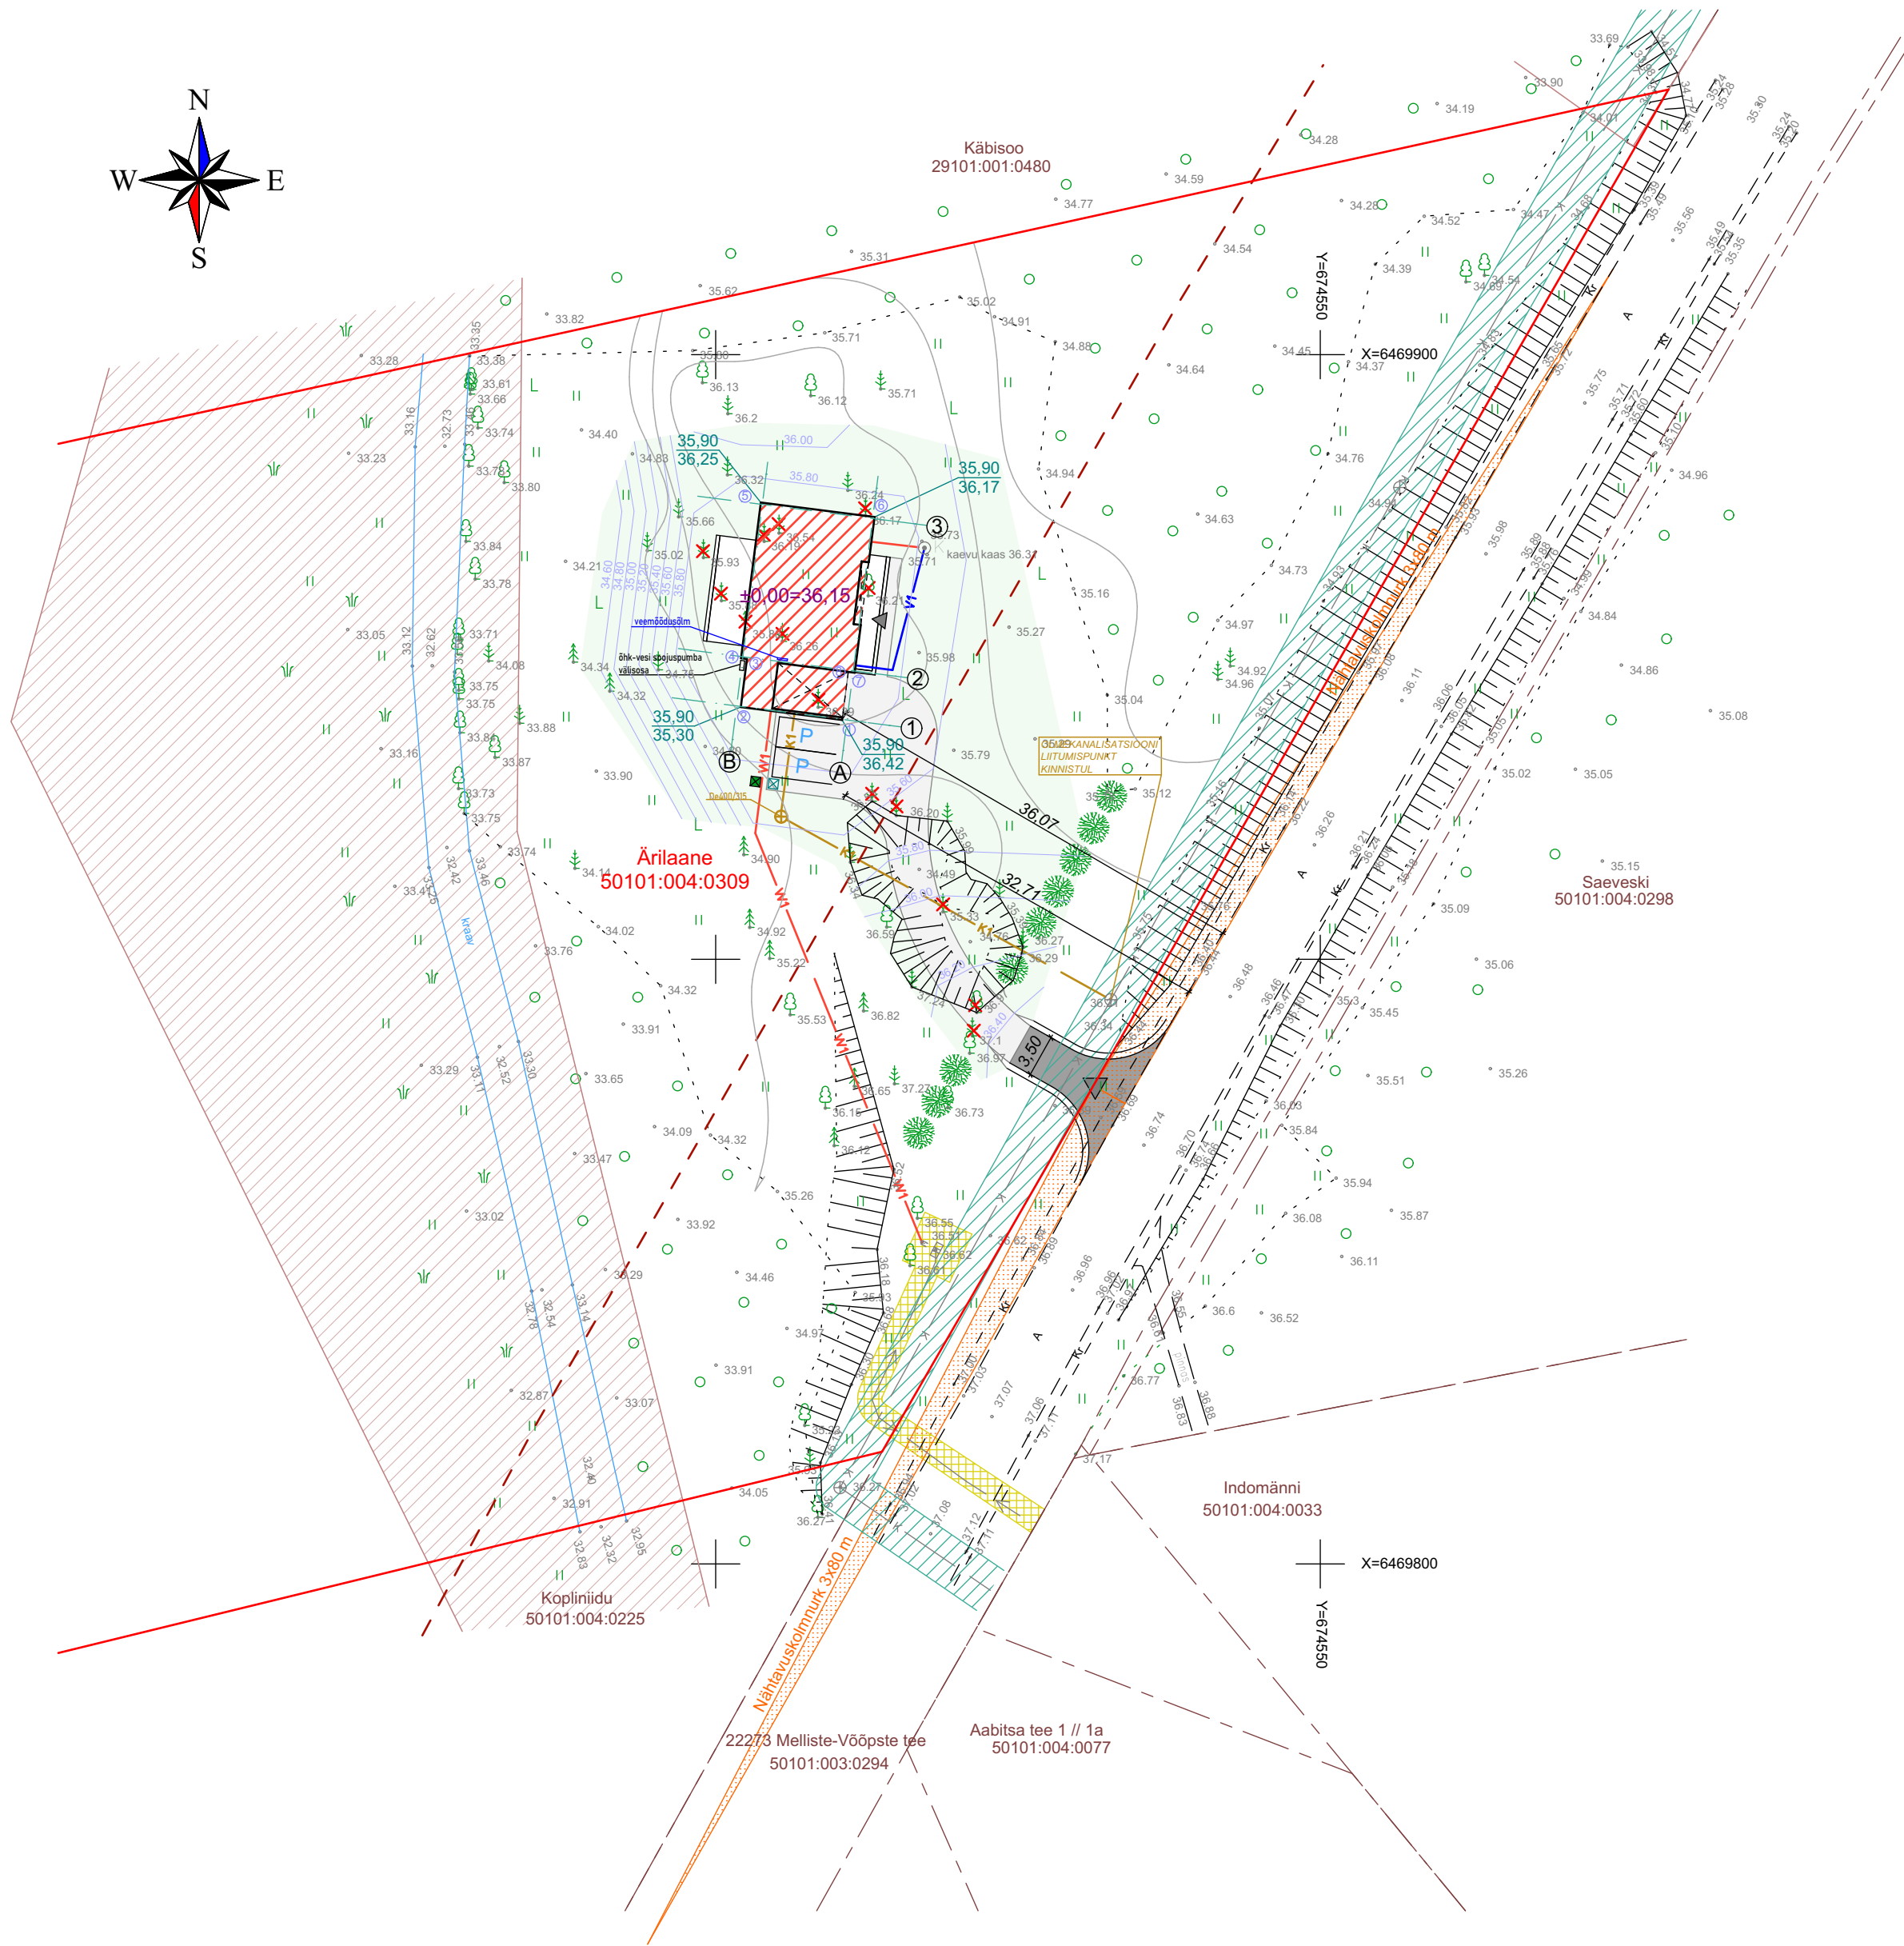

- TINGMÄRGID**
- Projekteeritud objekti kinnistu piir
 - Kinnistute piirid
 - Projekteeritud elamu
 - Avalikult kasutatava tee kaitsevöönd
 - Isiklik kasutusõigus
 - Maaparendussüsteemi maa-ala
 - Ühisveevärgi ja -kanalisatsiooni kaitsevöönd 2m
 - Olemasolev sõidutee
 - Projekteeritud ristumiskoht (Freespurukate+2x pindamine)
 - Projekteeritud kõvakattega teed
 - Projekteeritud parkimiskoht
 - Projekteeritud kõrghaljastus
 - Projekteeritud murukate
 - Likvideeritav puu
 - Projekteeritud horisontaal
 - Projekteeritud maapinna kõrgusmärk
 - Olemasolev maapinna kõrgusmärk
 - Päas krundile
 - Hoone peasissepääsu asukoht
 - Olmejäätmete konteiner
 - Komposter
 - Koordinaadi number
 - Olemasolev kaev
 - Olemasolev el. liitumiskilp
 - Olemasolev madalpingekaabel
 - Projekteeritud madalpingekaabel
 - Projekteeritud veetrass
 - Projekteeritud kanalisatsioonitrass

TEHNILISED NÄITAJAD

Krundi pind	16728,0 m²
Katastrilüksuse nimi	Ärialaane
Ehitisealune pind	156,9 m²
Maapealsete korruste arv	1
Kõrgus	6,2 m
Pikkus	17,0 m
Laius	9,5 m
Suletud netopind	106,3 m²
Hoone köetav pind	97,9 m²
Toatemperatuuriga pind	97,9 m²
Eluruumide pind	94,2 m²
Tehnopind	3,7 m²
Uldkasutatav pind	8,4 m²
Maht	628 m³
Tubade arv	4 tk
Tuleohutusklass	TP-3

KOORDINAADID

X	Y
1. 6469869.79	674510.46
2. 6469870.86	674502.08
3. 6469874.83	674502.59
4. 6469874.90	674502.10
5. 6469887.77	674503.74
6. 6469886.58	674513.14
7. 6469873.70	674511.50
8. 6469873.77	674510.96

MÄRKUSED

- Ehitusprojekti alusplaanina on kasutatud geodeetilist alusplaani, koostatud MÄGER PÖEGADEGA OÜ poolt 02.12.2025 töö nr MP1527/26G
- Koorinaadid L-EST 97 süsteemis
- Kõrgused EH2000 süsteemis
- Hoone mahamärkimisel üle kontrollida hoone ±0,00

TELLUJA	Aleksandr Višnjakov	TOO NR.	260130	 EHITOR OÜ 527 7447 info@ehitor.ee EP10984581-0001	
TOO NIMETUS	ELAMU	STADIUM	EP		
		MOOTKAVA	1:500		
	Ärialaane, Melliste küla, Kastre vald, Tartu maakond	KUUPÄEV	26.02.2026	VASTUTAV SPETSIALIST	P. PÄRN
JOONISE NIMETUS	Asendiplaan	JOONISE NR.	AS-4-02	PROJEKT	P. JENTSON